

NUMERO: 816	FOGLIO DI MAPPA : 28
COMPENSORIO : C9	N. DI PARTICELLA : E 309/2 A
COMUNE AMMINISTRATIVO : RIVA DEL GARDA	DATA RILIEVO : 12/09/96
COMUNE CATASTALE : RIVA	RILEVATORE : STUDIO FAVOLE
INDIRIZZO/LOCALITA' : V.LE DANTE	


RILEVAZIONE CENTRI STORICI

FILM: 2329	NEGATIVO N° : 28; 31;	DI DATA : 21/10/96
------------	-----------------------	--------------------



SCALA 1 : 1440

Superficie catastale (mq) 498

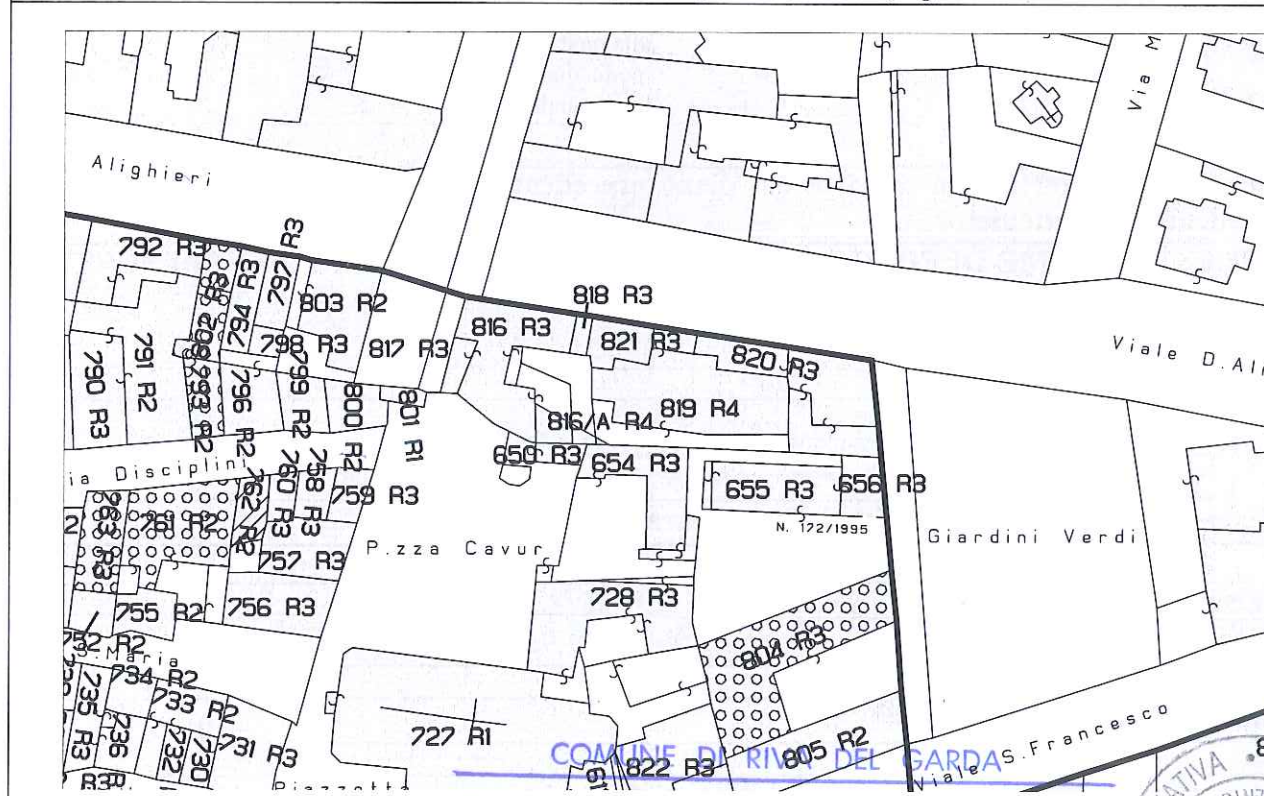

Allegato alla delibera del Consiglio Comunale
 dd. 13 SET. 2004 n. 118

PRESIDENTE

IL SEGRETARIO GENERALE



ANALISI

Numero piani fuori terra : 5

1. Tipologia funzionale

edificio residenziale	: X	baita / deposito	:
edificio Produttivo	:	malga	:
edificio speciale	:		:
stalla e fienile	:	BAR P.T.	:

2. Epoca di costruzione

anteriore al 1860 :
tra il 1860 e il 1939 :
posteriore al 1939 : X

3. Tipologia architettonica storica

alta definizione	:	media definizione	: X
bassa definizione	:	nessuna definizione	:

4. Permanenza dei caratteri formali tradizionali

volumetrici	2:	1: X	0:
costruttivi	2:	1: X	0:
complementari	2:	1: X	0:
aspetti decorativi	2:	1:	0: X
		TOTALE	: 13

5. Destinazione d'uso originaria

conservata	:	modificata parzialmente	: X
modificata totalmente	:	non individuabile	:

6. Degrado

nullo : X
medio :
elevato :

7. Grado di utilizzo

utilizzato : X
sottoutilizzato :
in stato di abbandono :

8. Spazi di pertinenza

alta qualità : X
media qualità :
bassa qualità :

9. Vincoli legislativi :

10. Categoria di intervento prevista dal piano precedente : Ristrutturazione con vincoli di elementi architettonici

11. Note : SEDIME DI EDIFICIO PRIVO DI CARATTERE STORICO VEDI SCHEDA N. 816 / A

PROGETTO

12. Categoria di intervento prevista : Ristrutturazione

13. Prescrizioni particolari :

14. Interventi specifici ammessi :

15. Categoria di intervento prevista per gli spazi di pertinenza :

