

| | |
|--|----------------------------|
| NUMERO : 162 | FOGLIO DI MAPPA : |
| COMPENSORIO : C9 | N. DI PARTICELLA : 440/1B |
| COMUNE AMMINISTRATIVO : RIVA DEL GARDA | DATA RILIEVO : 02/09/96 |
| COMUNE CATASTALE : RIVA | RILEVATORE : STUDIO FAVOLE |
| INDIRIZZO/LOCALITA' : VIA S.ALESSANDRO | |


RILEVAZIONE CENTRI STORICI

| | | |
|-------------|------------------|--------------------|
| FILM : 2456 | NEGATIVO N° : 14 | DI DATA : 24/10/96 |
|-------------|------------------|--------------------|



SCALA 1 : 1440

SUPERFICIE CATASTALE (mq) :

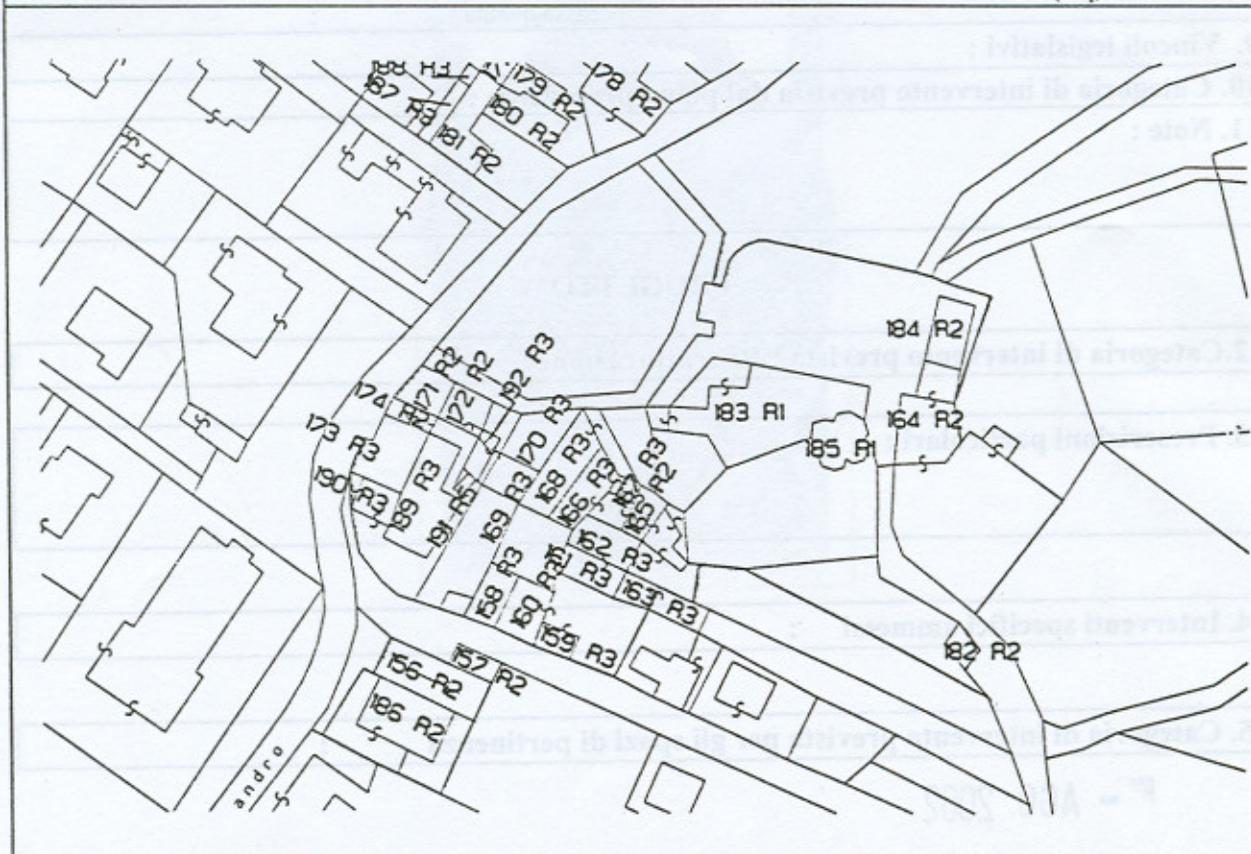

ANALISI

Numero piani fuori terra : 4

1. Tipologia funzionale

| | |
|---------------------------|--------------------|
| edificio residenziale : X | baita / deposito : |
| edificio Produttivo : | malga : |
| edificio speciale : | : |
| stalla e fienile : | PASS. P.T. : |

2. Epoca di costruzione

anteriore al 1860 : X
tra il 1860 e il 1939 :
posteriore al 1939 :

3. Tipologia architettonica storica

| | |
|-----------------------|-----------------------|
| alta definizione : | media definizione : |
| bassa definizione : X | nessuna definizione : |

4. Permanenza dei caratteri formali tradizionali

| | | | |
|--------------------|------|---------------|-------------|
| volumetrici | 2: X | 1: | 0: |
| costruttivi | 2: X | 1: | 0: |
| complementari | 2: | 1: | 0: X |
| aspetti decorativi | 2: | 1: X | 0: |
| | | TOTALE | : 17 |

5. Destinazione d'uso originaria

| | |
|-------------------------|---------------------------|
| conservata : X | modificata parzialmente : |
| modificata totalmente : | non individuabile : |

6. Degrado

nullo : X
medio :
elevato :

7. Grado di utilizzo

| | |
|-----------------------|-----|
| utilizzato | : X |
| sottoutilizzato | : |
| in stato di abbandono | : |

8. Spazi di pertinenza

| | |
|---------------|-----|
| alta qualità | : X |
| media qualità | : |
| bassa qualità | : |

9. Vincoli legislativi :

10. Categoria di intervento prevista dal piano precedente :

11. Note :

PROGETTO

12. Categoria di intervento prevista : Ristrutturazione

13. Prescrizioni particolari :

14. Interventi specifici ammessi :

15. Categoria di intervento prevista per gli spazi di pertinenza :