


NUMERO : 936	FOGLIO DI MAPPA : 18
COMPENSORIO : C9	N. DI PARTICELLA : E 426/3
COMUNE AMMINISTRATIVO : RIVA DEL GARDA	DATA RILIEVO : 17/09/96
COMUNE CATASTALE : RIVA	RILEVATORE : STUDIO FAVOLE
INDIRIZZO/LOCALITA' : VIA RESTEL DE FER	
RILEVAZIONE CENTRI STORICI	
FILM : 2764	NEGATIVO N° 31; 34; DI DATA : 04/11/96

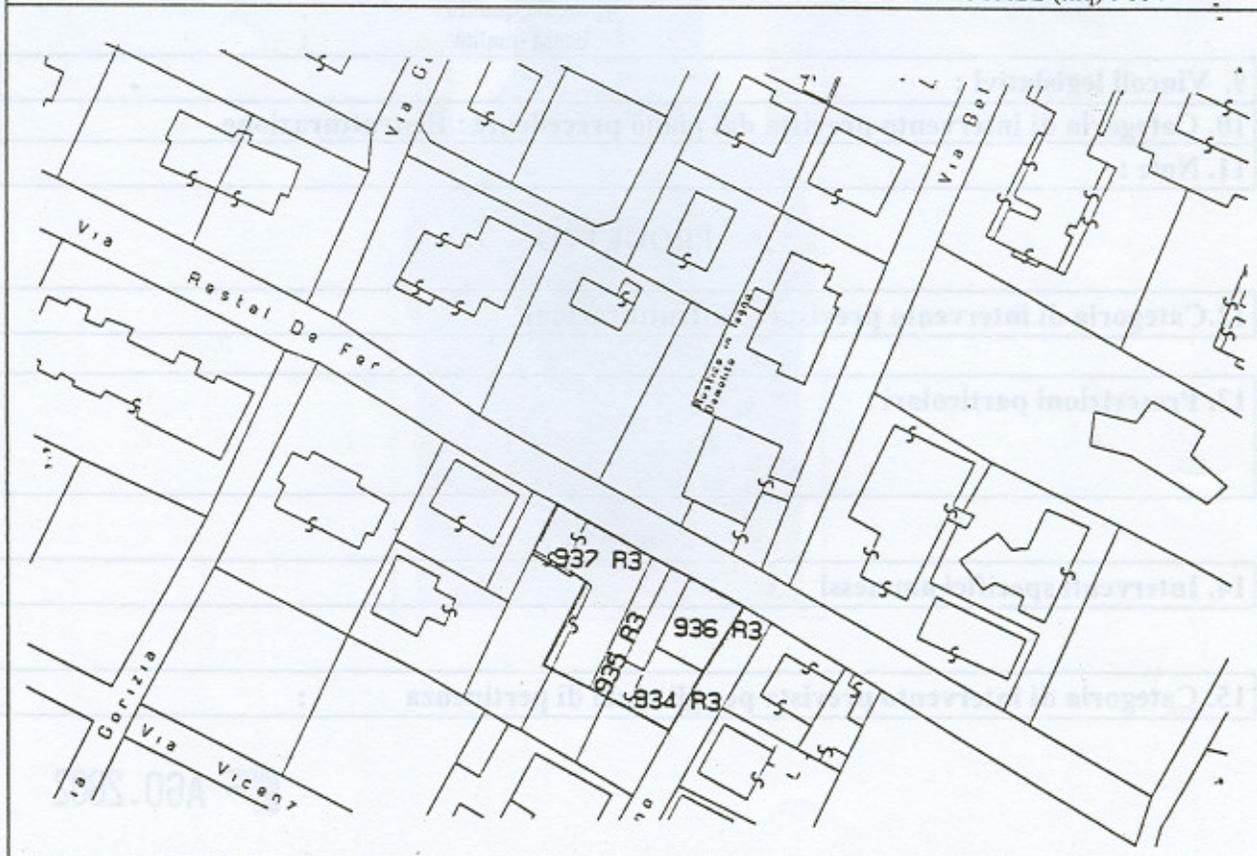

SCALA 1 : 1440

SUPERFICIE CATASTALE (mq) : 164



ANALISI

Numero piani fuori terra : 3

1. Tipologia funzionale

edificio residenziale : X	baita / deposito :
edificio Produttivo :	malga :
edificio speciale : :
stalla e fienile :	BOX P.T. :

2. Epoca di costruzione

anteriore al 1860 : X
 tra il 1860 e il 1939 :
 posteriore al 1939 :

3. Tipologia architettonica storica

alta definizione :	media definizione : X
bassa definizione :	nessuna definizione :

4. Permanenza dei caratteri formali tradizionali

volumetrici	2:	1: X	0:	*
costruttivi	2:	1: X	0:	
complementari	2:	1: X	0:	
aspetti decorativi	2:	1:	0: X	
TOTALE			: 17	

5. Destinazione d'uso originaria

conservata : X	modificata parzialmente :
modificata totalmente :	non individuabile :

6. Degrado

nullo : X
 medio :
 elevato :

7. Grado di utilizzo

utilizzato : X
 sottoutilizzato :
 in stato di abbandono :

8. Spazi di pertinenza

alta qualità : X
 media qualità :
 bassa qualità :

9. Vincoli legislativi :

10. Categoria di intervento prevista dal piano precedente : Ristrutturazione

11. Note :

PROGETTO

12. Categoria di intervento prevista : Ristrutturazione

13. Prescrizioni particolari :

14. Interventi specifici ammessi :

15. Categoria di intervento prevista per gli spazi di pertinenza :