

NUMERO : 355

FOGLIO DI MAPPA : 13

COMPENSORIO : C9

N. DI PARTICELLA : E 478A

COMUNE AMMINISTRATIVO : RIVA DEL GARDA

DATA RILIEVO : 26/08/96

COMUNE CATASTALE : RIVA

RILEVATORE : STUDIO FAVOLE

INDIRIZZO/LOCALITA' : LOC.S.NAZZARO

RILEVAZIONE CENTRI STORICI

FILM : 2532


NEGATIVO N° : 28

DI DATA : 28/10/96



SCALA 1 : 1440

SUPERFICIE CATASTALF (mq) : 309

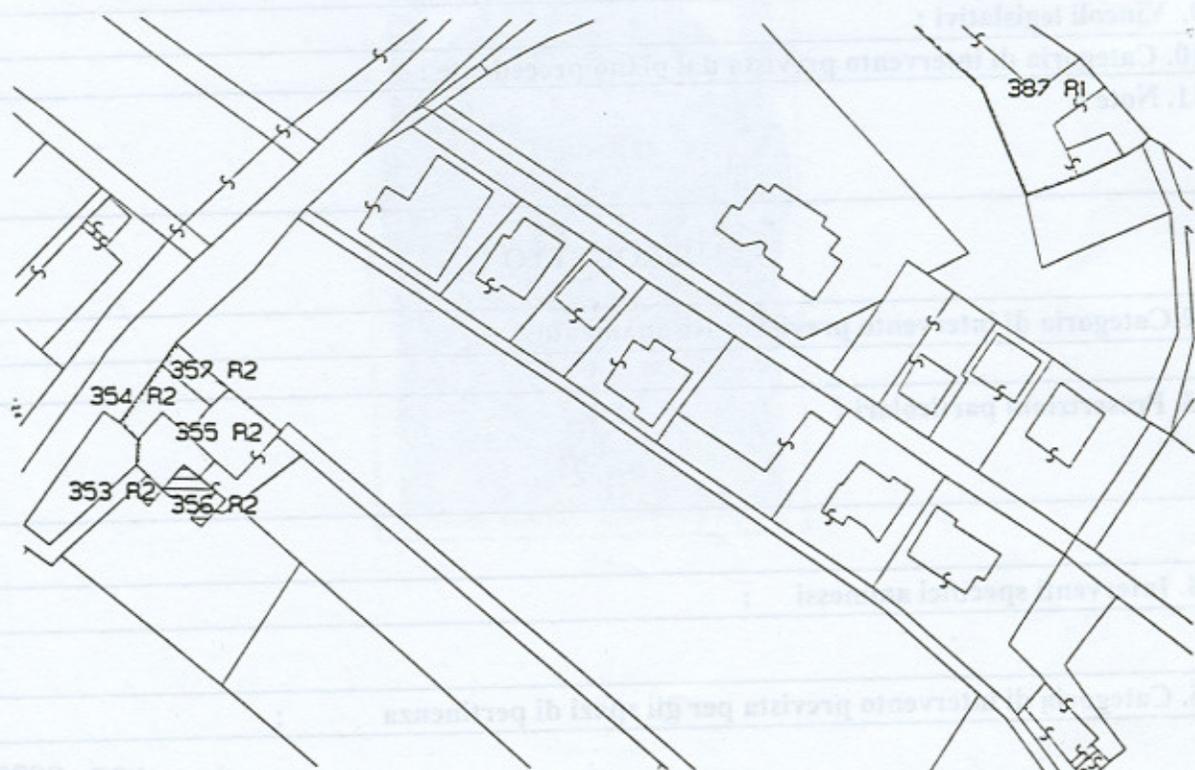

ANALISI

Numero piani fuori terra : 4

1. Tipologia funzionale

edificio residenziale : X	baita / deposito :
edificio Produttivo :	malga :
edificio speciale : :
stalla e fienile :	

2. Epoca di costruzione

anteriore al 1860 : X
tra il 1860 e il 1939 :
posteriore al 1939 :

3. Tipologia architettonica storica

alta definizione : X	media definizione :
bassa definizione :	nessuna definizione :

4. Permanenza dei caratteri formali tradizionali

volumetrici	2: X	1:	0:
costruttivi	2: X	1:	0:
complementari	2:	1: X	0:
aspetti decorativi	2:	1: X	0:
TOTALE			: 22

5. Destinazione d'uso originaria

conservata : X	modificata parzialmente :
modificata totalmente :	non individuabile :

6. Degrado

nullo :
medio :
elevato : X

7. Grado di utilizzo

utilizzato :
sottoutilizzato :
in stato di abbandono : X

8. Spazi di pertinenza

alta qualità :
media qualità : X
bassa qualità :

9. Vincoli legislativi :

10. Categoria di intervento prevista dal piano precedente :

11. Note :

PROGETTO

12. Categoria di intervento prevista : Risanamento

13. Prescrizioni particolari :

14. Interventi specifici ammessi :

15. Categoria di intervento prevista per gli spazi di pertinenza :