

NUMERO : 134	FOGLIO DI MAPPA : 7
COMPENSORIO : C9	N. DI PARTICELLA : E 865/2
COMUNE AMMINISTRATIVO : RIVA DEL GARDA	DATA RILIEVO : 13/09/96
COMUNE CATASTALE : RIVA	RILEVATORE : STUDIO FAVOLE
INDIRIZZO/LOCALITA' : LOC.BERNINI	


RILEVAZIONE CENTRI STORICI

FILM : 2327	NEGATIVO N° : 28, 29, 33;	DI DATA : 21/10/96
-------------	---------------------------	--------------------



SCALA 1 : 1440

SUPERFICIE CATASTALE (mq) : 120

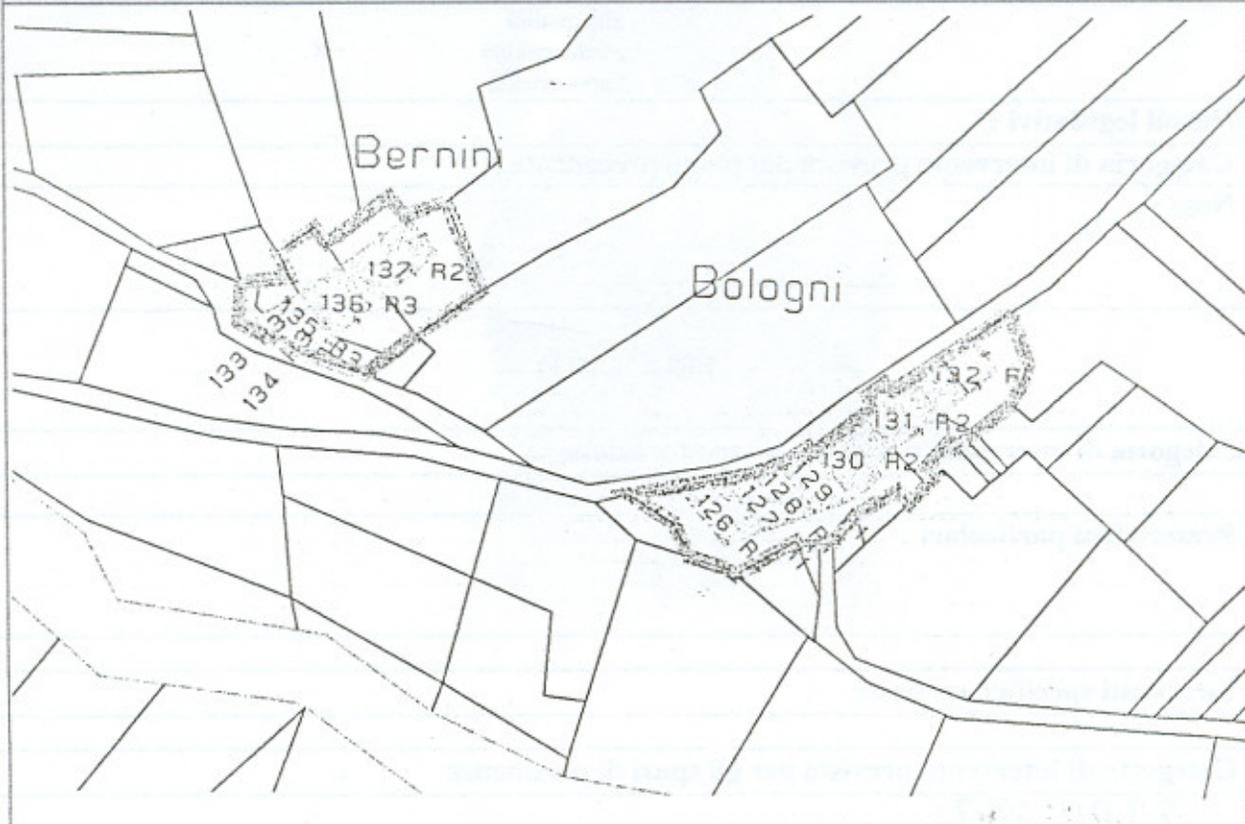

ANALISI

Numero piani fuori terra : 2

1. Tipologia funzionale

edificio residenziale : X	baita / deposito :
edificio Produttivo :	malga :
edificio speciale : :
stalla e fienile :	

2. Epoca di costruzione

anteriore al 1860 :
tra il 1860 e il 1939 : X
posteriore al 1939 :

3. Tipologia architettonica storica

alta definizione :	media definizione :
bassa definizione : X	nessuna definizione :

4. Permanenza dei caratteri formali tradizionali

volumetrici	2:	1: X	0:
costruttivi	2:	1: X	0:
complementari	2:	1:	0: X
aspetti decorativi	2:	1:	0: X
		TOTALE	: 12

5. Destinazione d'uso originaria

conservata : X	modificata parzialmente :
modificata totalmente :	non individuabile :

6. Degrado

nullo : X
medio :
elevato :

7. Grado di utilizzo

utilizzato : X
sottoutilizzato :
in stato di abbandono :

8. Spazi di pertinenza

alta qualità :
media qualità : X
bassa qualità :

9. Vincoli legislativi :

10. Categoria di intervento prevista dal piano precedente :

11. Note :

PROGETTO

12. Categoria di intervento prevista : Ristrutturazione

13. Prescrizioni particolari :

14. Interventi specifici ammessi :

15. Categoria di intervento prevista per gli spazi di pertinenza :

23 DIC. 1997
Opelle