

NUMERO : 316	FOGLIO DI MAPPA : 13
COMPENSORIO : C9	N. DI PARTICELLA : E 742/2
COMUNE AMMINISTRATIVO : RIVA DEL GARDA	DATA RILIEVO : 09/09/96
COMUNE CATASTALE : RIVA	RILEVATORE : STUDIO FAVOLE
INDIRIZZO/LOCALITA' : LOC.S.GIACOMO	


RILEVAZIONE CENTRI STORICI

FILM : 2627 NEGATIVO N° : 18 DI DATA : 31/10/96



SCALA 1 : 1440

SUPERFICIE CATASTALE (mq) : 138

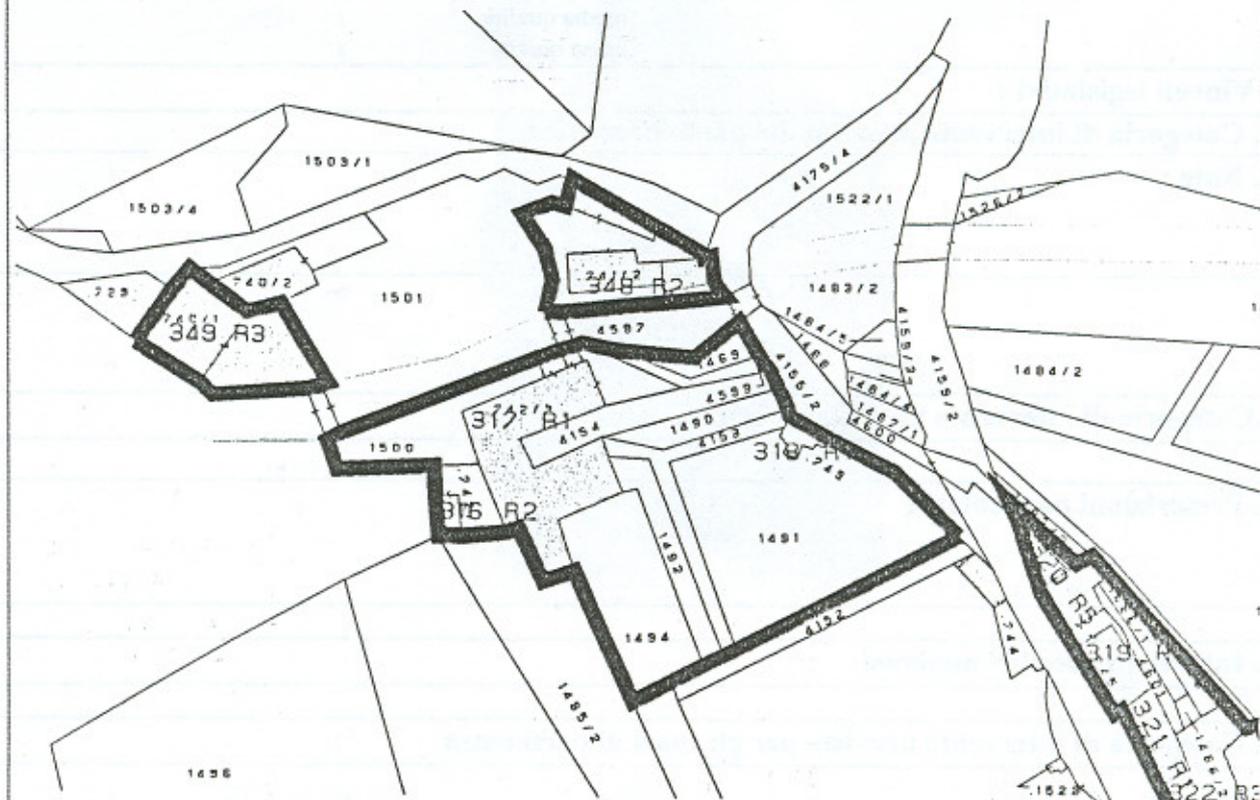

ANALISI

Numero piani fuori terra : 3

1. Tipologia funzionale

edificio residenziale : X
edificio Produttivo :
edificio speciale :
stalla e fienile :

baita / deposito :
malga :

2. Epoca di costruzione

anteriore al 1860 :
tra il 1860 e il 1939 : X
posteriore al 1939 :

3. Tipologia architettonica storica

alta definizione :
bassa definizione :
media definizione : X
nessuna definizione :

4. Permanenza dei caratteri formali tradizionali

volumetrici	2: X	1:	0:
costruttivi	2:	1: X	0:
complementari	2:	1:	0: X
aspetti decorativi	2:	1: X	0:
		TOTALE	: 16

5. Destinazione d'uso originaria

conservata : X
modificata totalmente :
modificata parzialmente :
non individuabile :

6. Degrado

nullo : X
medio :
elevato :

7. Grado di utilizzo

utilizzato :
sottoutilizzato : X
in stato di abbandono :

8. Spazi di pertinenza

alta qualità : X
media qualità :
bassa qualità :

9. Vincoli legislativi :

10. Categoria di intervento prevista dal piano precedente :

11. Note :


PROGETTO

12. Categoria di intervento prevista : Risanamento

13. Prescrizioni particolari :

14. Interventi specifici ammessi :

15. Categoria di intervento prevista per gli spazi di pertinenza :

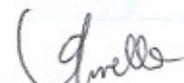
23/10/1997