


NUMERO : 348	FOGLIO DI MAPPA : 26	
COMPENSORIO : C9	N. DI PARTICELLA : E 741/2	
COMUNE AMMINISTRATIVO : RIVA DEL GARDA	DATA RILIEVO : 12/09/96	
COMUNE CATASTALE : RIVA	RILEVATORE : STUDIO FAVOLE	
INDIRIZZO/LOCALITA' : LOC.S.GIACOMO		
<i>RILEVAZIONE CENTRI STORICI</i>		
FILM : 2629	NEGATIVO N° : 13; 15;	DI DATA : 30/10/96

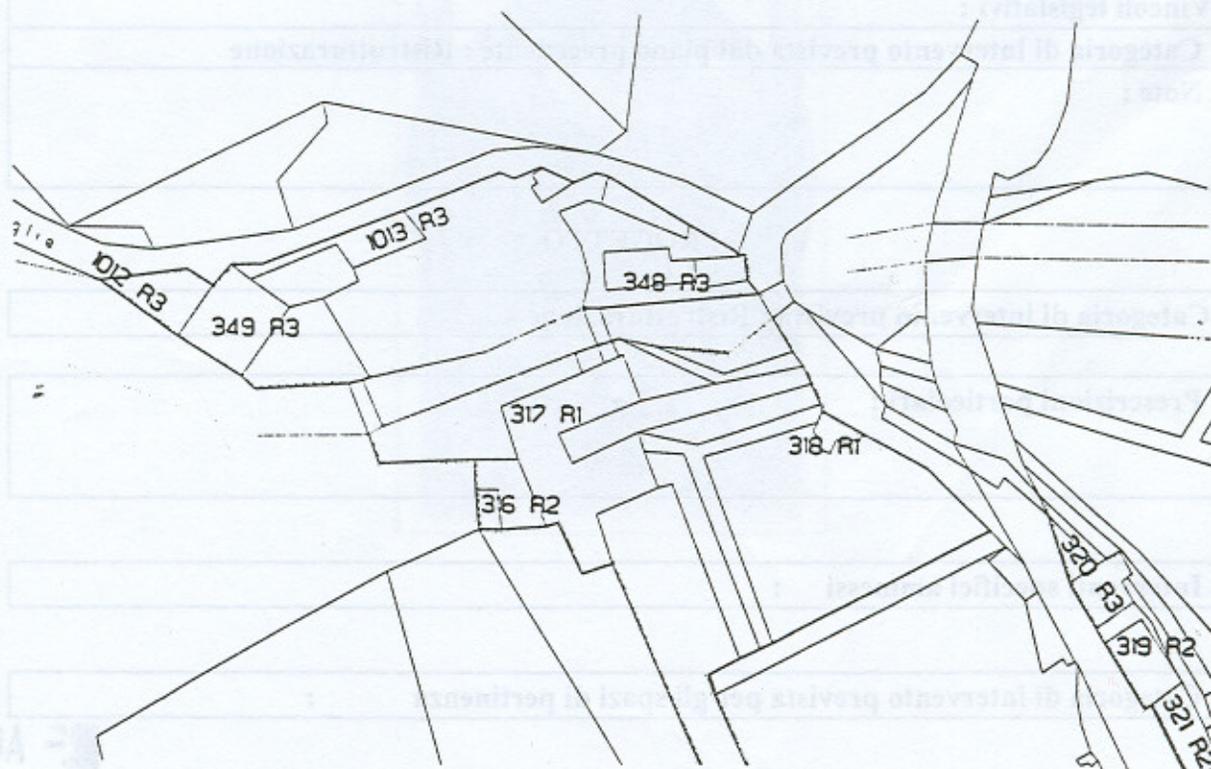

SCALA 1 : 1440

SUPERFICIE CATASTALE (mq) : 624



ANALISI

Numero piani fuori terra : 3

1. Tipologia funzionale

edificio residenziale : X	baita / deposito :
edificio Produttivo :	malga :
edificio speciale : :
stalla e fienile :	EX MULINO (?) :

2. Epoca di costruzione

anteriore al 1860 :
tra il 1860 e il 1939 : X
posteriore al 1939 :

3. Tipologia architettonica storica

alta definizione :	media definizione : X
bassa definizione :	nessuna definizione :

4. Permanenza dei caratteri formali tradizionali

volumetrici	2:	1: X	0:
costruttivi	2:	1: X	0:
complementari	2: X	1:	0:
aspetti decorativi	2:	1:	0: X
		TOTALE	: 16

5. Destinazione d'uso originaria

conservata : X	modificata parzialmente :
modificata totalmente :	non individuabile :

6. Degrado

nullo :
medio : X
elevato :

7. Grado di utilizzo

utilizzato :
sottoutilizzato :
in stato di abbandono : X

8. Spazi di pertinenza

alta qualità :
media qualità : X
bassa qualità :

9. Vincoli legislativi :

10. Categoria di intervento prevista dal piano precedente : Ristrutturazione

11. Note :

PROGETTO

12. Categoria di intervento prevista : Ristrutturazione

13. Prescrizioni particolari :

14. Interventi specifici ammessi :

15. Categoria di intervento prevista per gli spazi di pertinenza :