

NUMERO : 664

FOGLIO DI MAPPA : 28

COMPRESORIO : C9

N. DI PARTICELLA : E 1618

COMUNE AMMINISTRATIVO : RIVA

DATA RILIEVO : 18/09/96

COMUNE CATASTALE : RIVA DEL GARDA

RILEVATORE : STUDIO FAVOLE

INDIRIZZO/LOCALITA' : PZA BATTISTI

RILEVAZIONE CENTRI STORICI

FILM : 2345


NEGATIVO N° : 6

DI DATA : 21/10/96



SCALA 1 : 1440

SUPERFICIE CATASTALE (mq) : 14

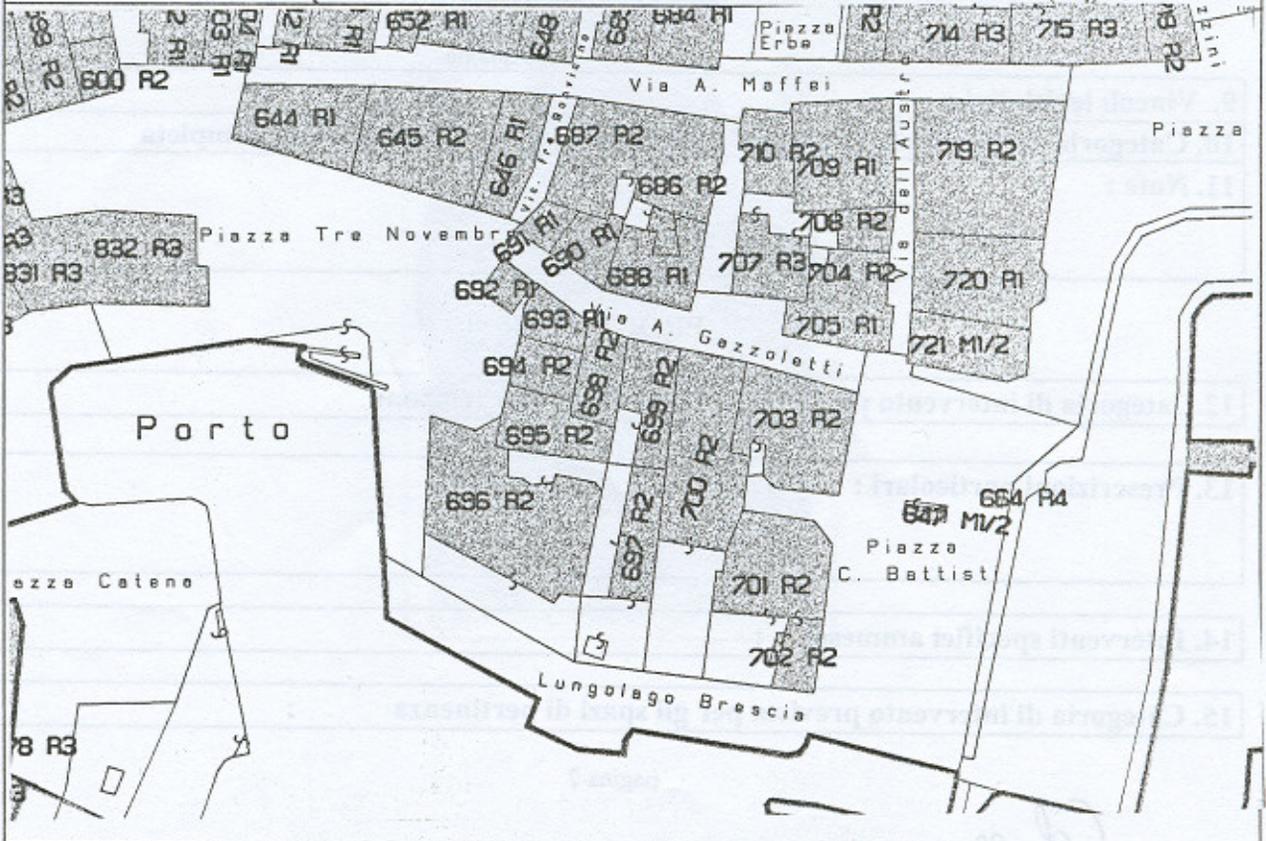

ANALISI

Numero piani fuori terra : 1

Tipologia funzionale

edificio residenziale :	baita / deposito :
edificio Produttivo :	malga :
edificio speciale : : CHIOSCO
stalla e fienile :	

Epoca di costruzione

anteriore al 1860 :
tra il 1860 e il 1939 :
posteriore al 1939 : X

Tipologia architettonica storica

alta definizione :	media definizione :
bassa definizione :	nessuna definizione : X

Permanenza dei caratteri formali tradizionali

volumetrici	2:	1:	0: X
costruttivi	2:	1:	0: X
complementari	2:	1:	0: X
aspetti decorativi	2:	1:	0: X
TOTALE			: 4

Destinazione d'uso originaria

conservata	: X	modificata parzialmente :
modificata totalmente :		non individuabile :

Degrado

nullo : X
medio :
elevato :

Grado di utilizzo

utilizzato : X
sottoutilizzato :
in stato di abbandono :

Spazi di pertinenza

alta qualità : X
media qualità :
bassa qualità :

Vincoli legislativi :

0. Categoria di intervento prevista dal piano precedente : Demolizione completa

1. Note :

PROGETTO

2. Categoria di intervento prevista : Demolizione/Ricostruzione

3. Prescrizioni particolari :

4. Interventi specifici ammessi :

5. Categoria di intervento prevista per gli spazi di pertinenza :

11 GIU. 1999