

NUMERO : 227	FOGLIO DI MAPPA : 13
COMPENSORIO : C9	N. DI PARTICELLA : E 342/2
COMUNE AMMINISTRATIVO : RIVA DEL GARDA	DATA RILIEVO : 11/09/96
COMUNE CATASTALE : RIVA	RILEVATORE : STUDIO FAVOLE
INDIRIZZO/LOCALITA' : VIA MOLINI	


RILEVAZIONE CENTRI STORICI

FILM : 2403	NEGATIVO N° : 18	DI DATA : 23/10/96
-------------	------------------	--------------------



SCALA 1 : 1440

SUPERFICIE CATASTALE (mq) : 59

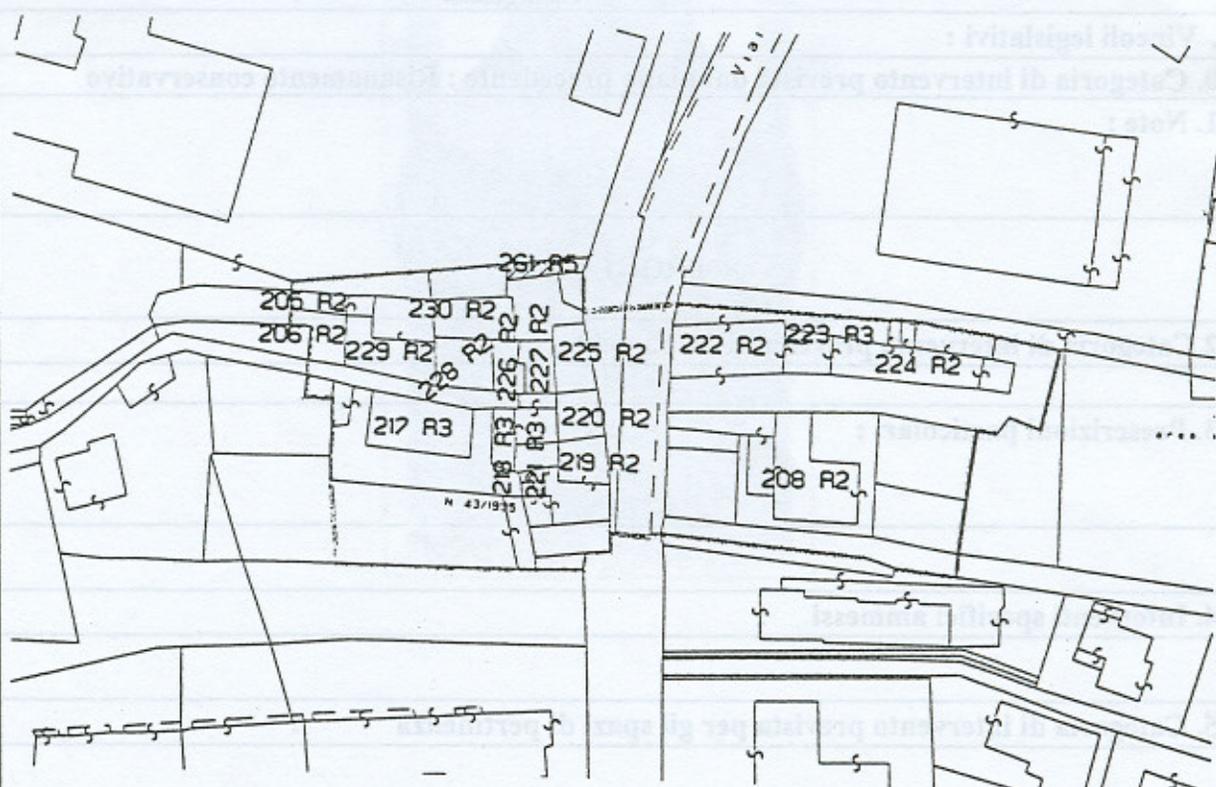

ANALISI

Numero piani fuori terra : 4

1. Tipologia funzionale

edificio residenziale : X	baita / deposito :
edificio Produttivo :	malga :
edificio speciale : :
stalla e fienile :	

2. Epoca di costruzione

anteriore al 1860 : X
tra il 1860 e il 1939 :
posteriore al 1939 :

3. Tipologia architettonica storica

alta definizione : X	media definizione :
bassa definizione :	nessuna definizione :

4. Permanenza dei caratteri formali tradizionali

volumetrici 2: X	1:	0:
costruttivi 2: X	1:	0:
complementari 2: X	1:	0:
aspetti decorativi 2:	1:	0: X
	TOTALE	: 22

5. Destinazione d'uso originaria

conservata : X	modificata parzialmente :
modificata totalmente :	non individuabile :

6. Degrado

nullo : X
medio :
elevato :

7. Grado di utilizzo

utilizzato : X
sottoutilizzato :
in stato di abbandono :

8. Spazi di pertinenza

alta qualità :
media qualità :
bassa qualità :

9. Vincoli legislativi :

10. Categoria di intervento prevista dal piano precedente : Risanamento conservativo

11. Note :

PROGETTO

12. Categoria di intervento prevista : Risanamento

13. Prescrizioni particolari :

14. Interventi specifici ammessi :

15. Categoria di intervento prevista per gli spazi di pertinenza :