

NUMERO : 749	FOGLIO DI MAPPA : 28
COMPENSORIO : C9	N. DI PARTICELLA : E 246
COMUNE AMMINISTRATIVO : RIVA DEL GARDA	DATA RILIEVO : 19/09/96
COMUNE CATASTALE : RIVA	RILEVATORE : STUDIO FAVOLE
INDIRIZZO/LOCALITA' : VIA S.MARIA	

RILEVAZIONE CENTRI STORICI

FILM : 2386


NEGATIVO N° : 13

DI DATA: 22/10/96



SCALA 1 : 1440

SUPERFICIE CATASTALE (mq) : 107

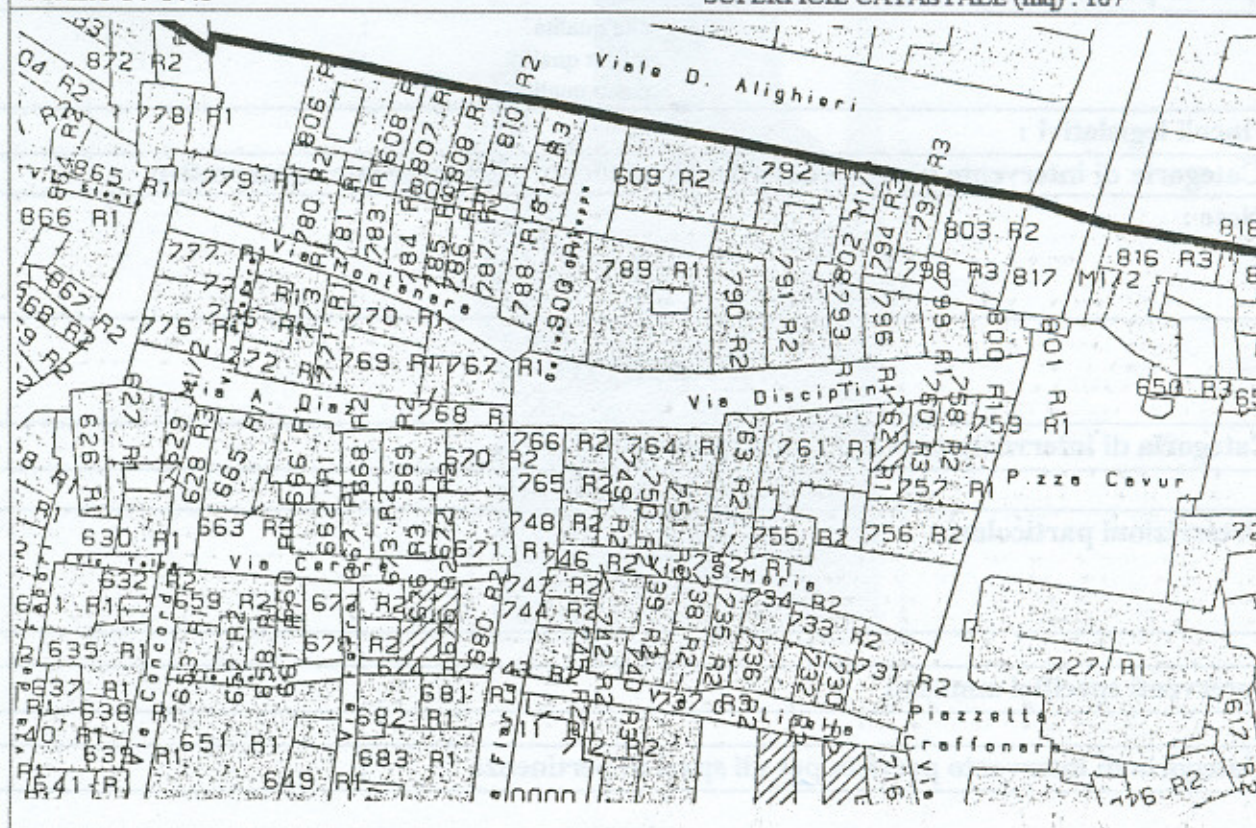

ANALISI

Numero piani fuori terra : 5

1. Tipologia funzionale

edificio residenziale :	X	baita / deposito :	
edificio Produttivo :		malga :	
edificio speciale :		 :	
stalla e fienile :		COMM. P.T. :	

2. Epoca di costruzione

anteriore al 1860 : X
tra il 1860 e il 1939 :
posteriore al 1939 :

3. Tipologia architettonica storica

alta definizione :		media definizione :	X
bassa definizione :		nessuna definizione :	

4. Permanenza dei caratteri formali tradizionali

volumetrici	2: X	1:	0:
costruttivi	2:	1: X	0:
complementari	2:	1: X	0:
aspetti decorativi	2:	1:	0: X
		TOTALE	: 18

5. Destinazione d'uso originaria

conservata :		modificata parzialmente :	X
modificata totalmente :		non individuabile :	

6. Degrado

nullo : X
medio :
elevato :

7. Grado di utilizzo

utilizzato	: X
sottoutilizzato	:
in stato di abbandono	:

8. Spazi di pertinenza

alta qualità	:
media qualità	:
bassa qualità	:

9. Vincoli legislativi :

10. Categoria di intervento prevista dal piano precedente : Risanamento conservativo

11. Note :

PROGETTO

12. Categoria di intervento prevista : Risanamento

13. Prescrizioni particolari :

14. Interventi specifici ammessi :

15. Categoria di intervento prevista per gli spazi di pertinenza :