

NUMERO : 798	FOGLIO DI MAPPA : 28
COMPENSORIO : C9	N. DI PARTICELLA : E 290/3
COMUNE AMMINISTRATIVO : RIVA DEL GARDA	DATA RILIEVO : 19/09/96
COMUNE CATASTALE : RIVA	RILEVATORE : STUDIO FAVOLE
INDIRIZZO/LOCALITA' : V.LE DANTE	


RILEVAZIONE CENTRI STORICI

FILM : 2404 NEGATIVO N° : 17 DI DATA : 23/10/96



SCALA 1 : 1440

SUPERFICIE CATASTALE (mq) : 32

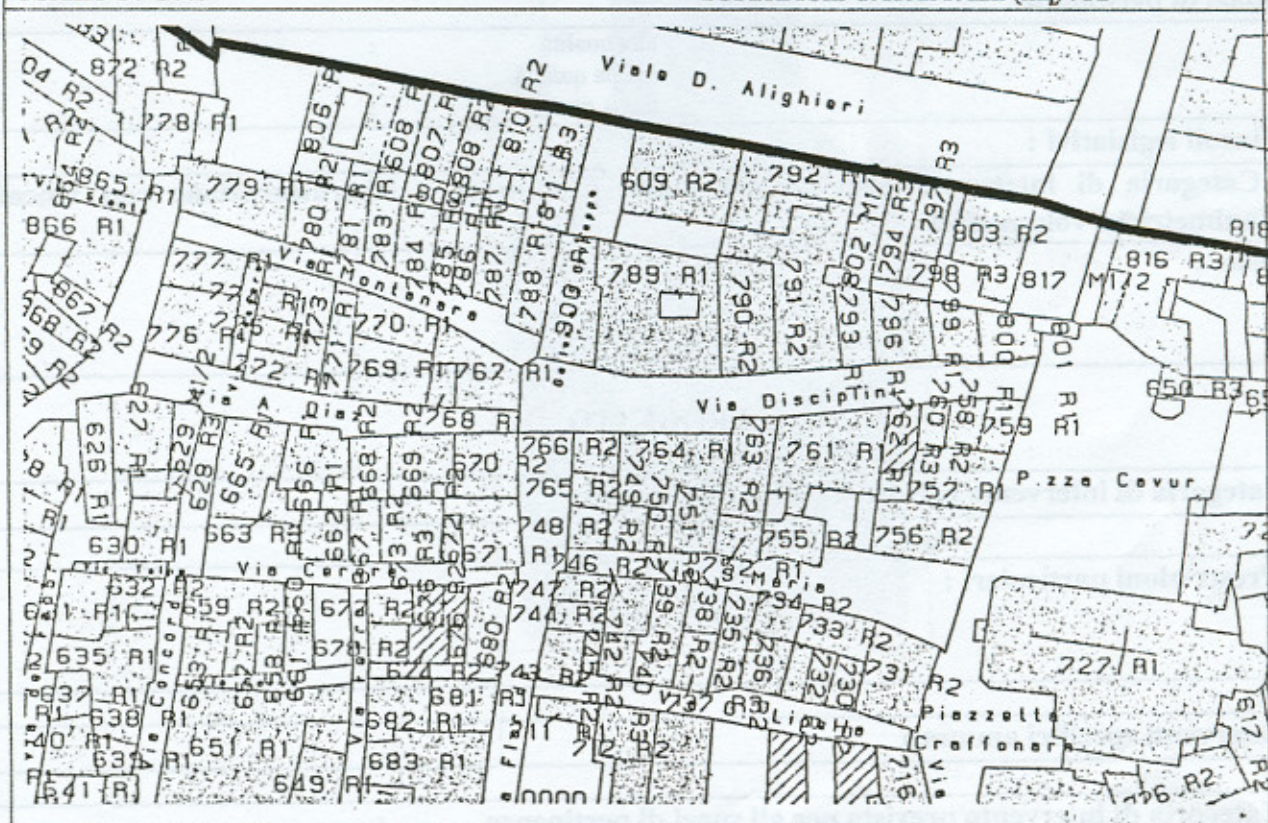

ANALISI

Numero piani fuori terra : 3

1. Tipologia funzionale

edificio residenziale :	X	baita / deposito :	
edificio Produttivo :		malga :	
edificio speciale :		 :	
stalla e fienile :		COMM. P.T.	

2. Epoca di costruzione

anteriore al 1860 : X
tra il 1860 e il 1939 :
posteriore al 1939 :

3. Tipologia architettonica storica

alta definizione :		media definizione :	
bassa definizione :		nessuna definizione :	X

4. Permanenza dei caratteri formali tradizionali

volumetrici	2:	1:	0: X
costruttivi	2:	1:	0: X
complementari	2:	1:	0: X
aspetti decorativi	2:	1:	0: X
TOTALE			: 8

5. Destinazione d'uso originaria

conservata :		modificata parzialmente :	X
modificata totalmente :		non individuabile :	

6. Degrado

nullo : X
medio :
elevato :

7. Grado di utilizzo

utilizzato : X
sottoutilizzato :
in stato di abbandono :

8. Spazi di pertinenza

alta qualità :
media qualità :
bassa qualità :

9. Vincoli legislativi :

10. Categoria di intervento prevista dal piano precedente : Ristrutturazione con vincoli planimetrici e volumetrici

11. Note :

PROGETTO

12. Categoria di intervento prevista : Ristrutturazione

13. Prescrizioni particolari :

14. Interventi specifici ammessi :

15. Categoria di intervento prevista per gli spazi di pertinenza :

C. F. 23 DIC. 1997