

| | |
|--|----------------------------|
| NUMERO : 743 | FOGLIO DI MAPPA : 28 |
| COMPENSORIO : C9 | N. DI PARTICELLA : E 241 |
| COMUNE AMMINISTRATIVO : RIVA DEL GARDA | DATA RILIEVO : 19/09/96 |
| COMUNE CATASTALE : RIVA | RILEVATORE : STUDIO FAVOLE |
| INDIRIZZO/LOCALITA' : VIA FLORIDA | |


RILEVAZIONE CENTRI STORICI

FILM : 2387 NEGATIVO N° : 4 DI DATA : 22/10/96



SCALA 1 : 1440

SUPERFICIE CATASTALE (mq) : 90

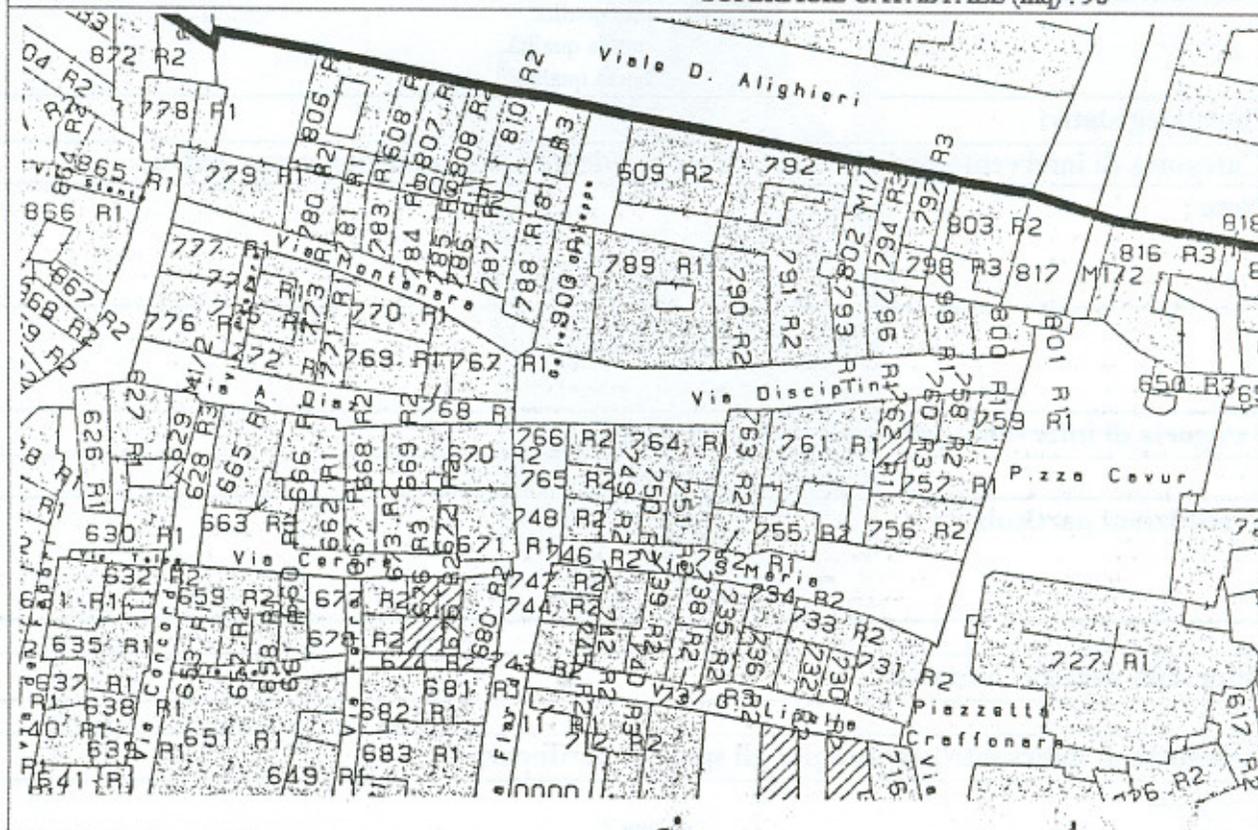

ANALISI

Numero piani fuori terra : 4

1. Tipologia funzionale

| | | | |
|-----------------------|-----|------------------|---|
| edificio residenziale | : X | baita / deposito | : |
| edificio Produttivo | : | malga | : |
| edificio speciale | : | | : |
| stalla e fienile | : | COMM. P.T. | : |

2. Epoca di costruzione

| | |
|-----------------------|-----|
| anteriore al 1860 | : X |
| tra il 1860 e il 1939 | : |
| posteriore al 1939 | : |

3. Tipologia architettonica storica

| | | | |
|-------------------|---|---------------------|-----|
| alta definizione | : | media definizione | : X |
| bassa definizione | : | nessuna definizione | : |

4. Permanenza dei caratteri formali tradizionali

| | | | |
|--------------------|----|---------------|-------------|
| volumetrici | 2: | 1: X | 0: |
| costruttivi | 2: | 1: X | 0: |
| complementari | 2: | 1: X | 0: |
| aspetti decorativi | 2: | 1: X | 0: |
| | | TOTALE | : 18 |

5. Destinazione d'uso originaria

| | | | |
|-----------------------|---|-------------------------|-----|
| conservata | : | modificata parzialmente | : X |
| modificata totalmente | : | non individuabile | : |

6. Degrado

| | |
|---------|-----|
| nullo | : X |
| medio | : |
| elevato | : |

7. Grado di utilizzo

| | |
|-----------------------|-----|
| utilizzato | : X |
| sottoutilizzato | : |
| in stato di abbandono | : |

8. Spazi di pertinenza

| | |
|---------------|---|
| alta qualità | : |
| media qualità | : |
| bassa qualità | : |

9. Vincoli legislativi :

10. Categoria di intervento prevista dal piano precedente : Risanamento conservativo

11. Note :

PROGETTO

12. Categoria di intervento prevista : Risanamento

13. Prescrizioni particolari :

14. Interventi specifici ammessi :

15. Categoria di intervento prevista per gli spazi di pertinenza :