


NUMERO : 948	FOGLIO DI MAPPA : 17	
COMPENSORIO : C9	N. DI PARTICELLA : E 790	
COMUNE AMMINISTRATIVO : RIVA DEL GARDA	DATA RILIEVO : 17/09/96	
COMUNE CATASTALE : RIVA	RILEVATORE : STUDIO FAVOLE	
INDIRIZZO/LOCALITA' : VIA GARGNANO		
<i>RILEVAZIONE CENTRI STORICI</i>		
FILM : 2819	NEGATIVO N° : 0A	DI DATA : 04/11/96

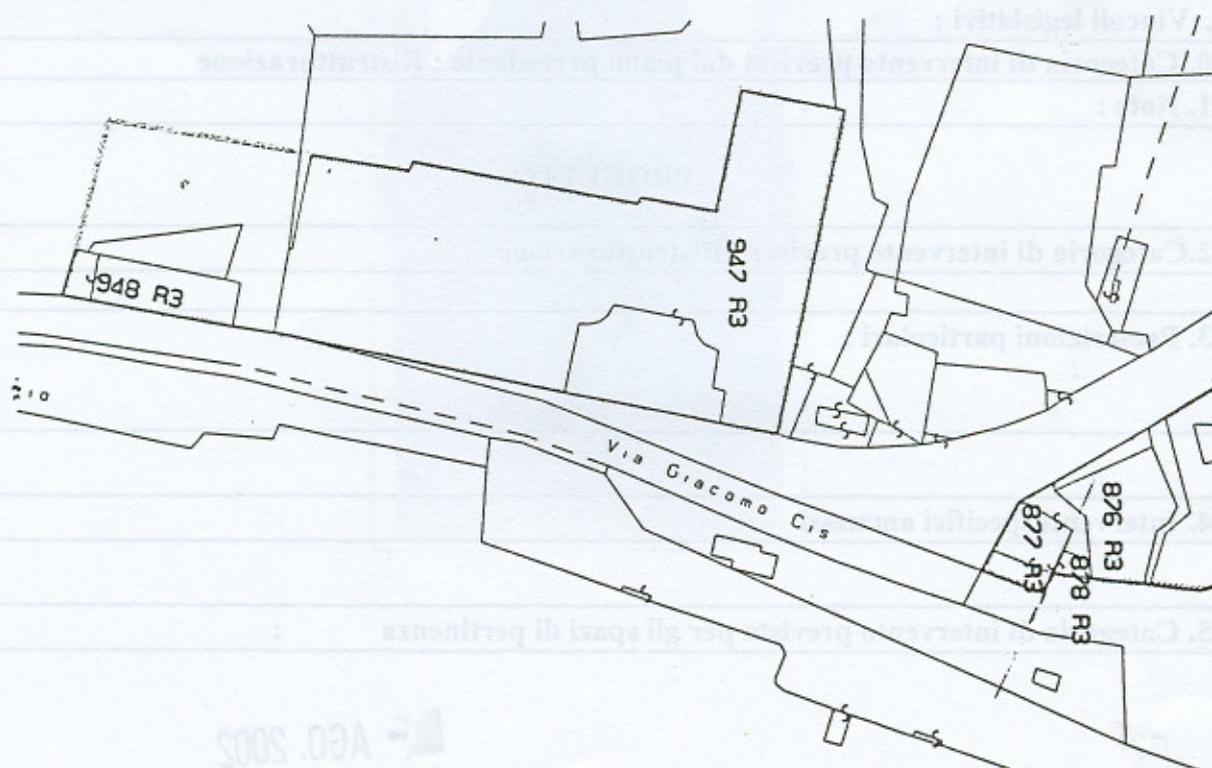

SCALA 1 : 1440

SUPERFICIE CATASTALE (mq) : 558



## ANALISI

Numero piani fuori terra : 4

### 1. Tipologia funzionale

edificio residenziale :	baita / deposito :
edificio Produttivo :	malga :
edificio speciale :	..... :
stalla e fienile :	CENTRALE ELETTRICA

### 2. Epoca di costruzione

anteriore al 1860 :  
tra il 1860 e il 1939 : X  
posteriore al 1939 :

### 3. Tipologia architettonica storica

alta definizione :	media definizione :
bassa definizione : X	nessuna definizione :

### 4. Permanenza dei caratteri formali tradizionali

volumetrici	2: X	1:	0:
costruttivi	2:	1: X	0:
complementari	2:	1: X	0:
aspetti decorativi	2:	1:	0: X
<b>TOTALE</b>			<b>: 14</b>

### 5. Destinazione d'uso originaria

conservata : X	modificata parzialmente :
modificata totalmente :	non individuabile :

### 6. Degrado

nullo : X  
medio :  
elevato :

### 7. Grado di utilizzo

utilizzato : X  
sottoutilizzato :  
in stato di abbandono :

### 8. Spazi di pertinenza

alta qualità :  
media qualità : X  
bassa qualità :

### 9. Vincoli legislativi :

### 10. Categoria di intervento prevista dal piano precedente : Ristrutturazione

### 11. Note :

## PROGETTO

### 12. Categoria di intervento prevista : Ristrutturazione

### 13. Prescrizioni particolari :

### 14. Interventi specifici ammessi :

### 15. Categoria di intervento prevista per gli spazi di pertinenza :