

| | |
|----------------------------------------|----------------------------|
| NUMERO : 626 | FOGLIO DI MAPPA : 17 |
| COMPENSORIO : C9 | N. DI PARTICELLA : E 121 |
| COMUNE AMMINISTRATIVO : RIVA DEL GARDA | DATA RILIEVO : 13/09/96 |
| COMUNE CATASTALE : RIVA | RILEVATORE : STUDIO FAVOLE |
| INDIRIZZO/LOCALITA' : VIA DIAZ | |


RILEVAZIONE CENTRI STORICI

| | | |
|-------------|------------------|--------------------|
| FILM : 2407 | NEGATIVO N° : 34 | DI DATA : 23/10/96 |
|-------------|------------------|--------------------|



SCALA 1 : 1440

SUPERFICIE CATASTALE (mq) : 143

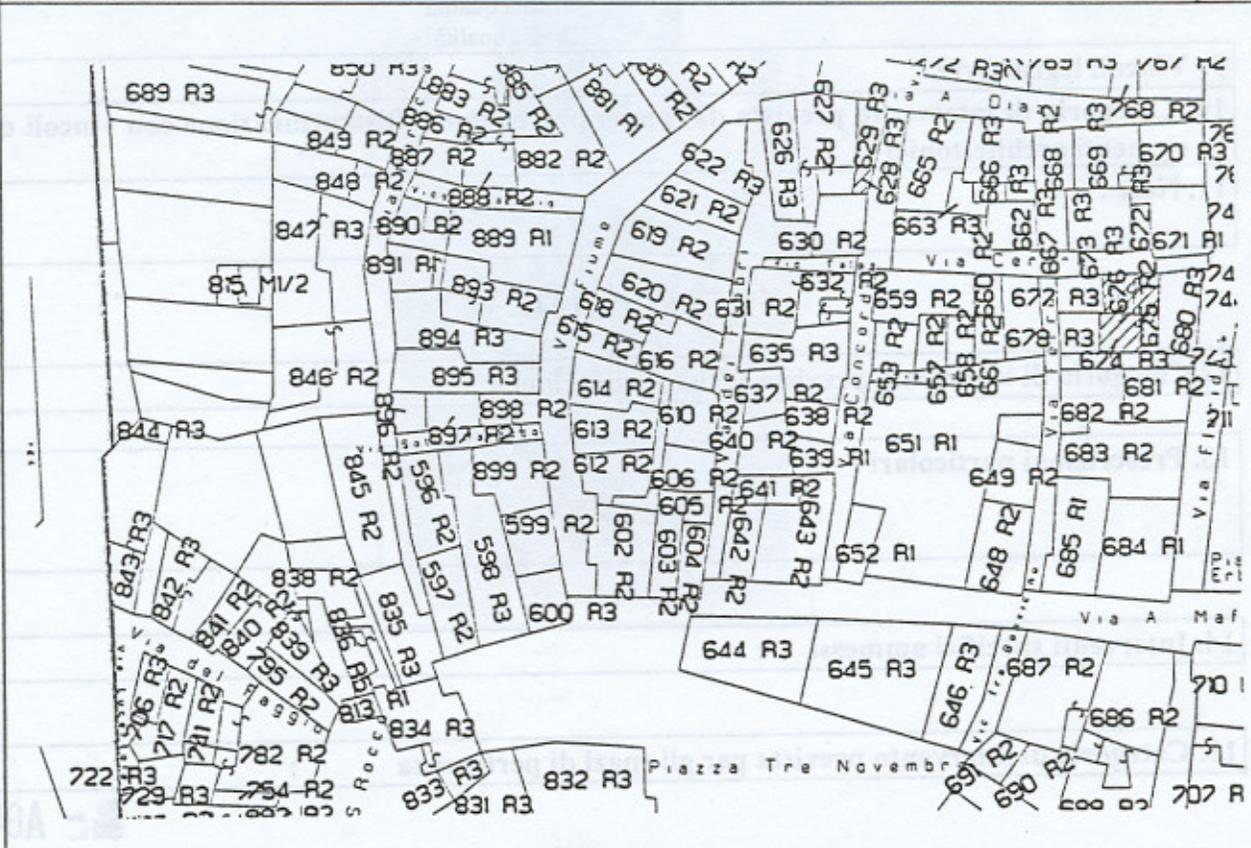

ANALISI

Numero piani fuori terra : 4

1. Tipologia funzionale

| | |
|---------------------------|--------------------|
| edificio residenziale : X | baita / deposito : |
| edificio Produttivo : | malga : |
| edificio speciale : | : |
| stalla e fienile : | COMM. P.T. : |

2. Epoca di costruzione

anteriore al 1860 : X
tra il 1860 e il 1939 :
posteriore al 1939 :

3. Tipologia architettonica storica

| | |
|----------------------|-----------------------|
| alta definizione : X | media definizione : |
| bassa definizione : | nessuna definizione : |

4. Permanenza dei caratteri formali tradizionali

| | | |
|-----------------------|------|-------------|
| volumetrici 2: X | 1: | 0: |
| costruttivi 2: | 1: X | 0: |
| complementari 2: X | 1: | 0: |
| aspetti decorativi 2: | 1: X | 0: |
| TOTALE | | : 22 |

5. Destinazione d'uso originaria

| | |
|-------------------------|-----------------------------|
| conservata : | modificata parzialmente * X |
| modificata totalmente : | non individuabile : |

6. Degrado

nullo : X
medio :
elevato :

7. Grado di utilizzo

| | |
|-------------------------|---|
| utilizzato : | X |
| sottoutilizzato : | |
| in stato di abbandono : | |

8. Spazi di pertinenza

| | |
|-----------------|--|
| alta qualità : | |
| media qualità : | |
| bassa qualità : | |

9. Vincoli legislativi :

10. Categoria di intervento prevista dal piano precedente : Ristrutturazione con vincoli di elementi architettonici

11. Note :

PROGETTO

12. Categoria di intervento prevista : Ristrutturazione

13. Prescrizioni particolari :

14. Interventi specifici ammessi :

15. Categoria di intervento prevista per gli spazi di pertinenza :