


| | |
|--|----------------------------|
| NUMERO : 126 | FOGLIO DI MAPPA : 7 |
| COMPENSIORIO : C9 | N. DI PARTICELLA : E 855 |
| COMUNE AMMINISTRATIVO : RIVA DEL GARDA | DATA RILIEVO : 13/09/96 |
| COMUNE CATASTALE : RIVA | RILEVATORE : STUDIO FAVOLE |
| INDIRIZZO/LOCALITA' : LOC.BOLOGNI | |
| <i>RILEVAZIONE CENTRI STORICI</i> | |
| FILM : 2327 | NEGATIVO N° : 27 |
| | DI DATA : 21/10/96 |

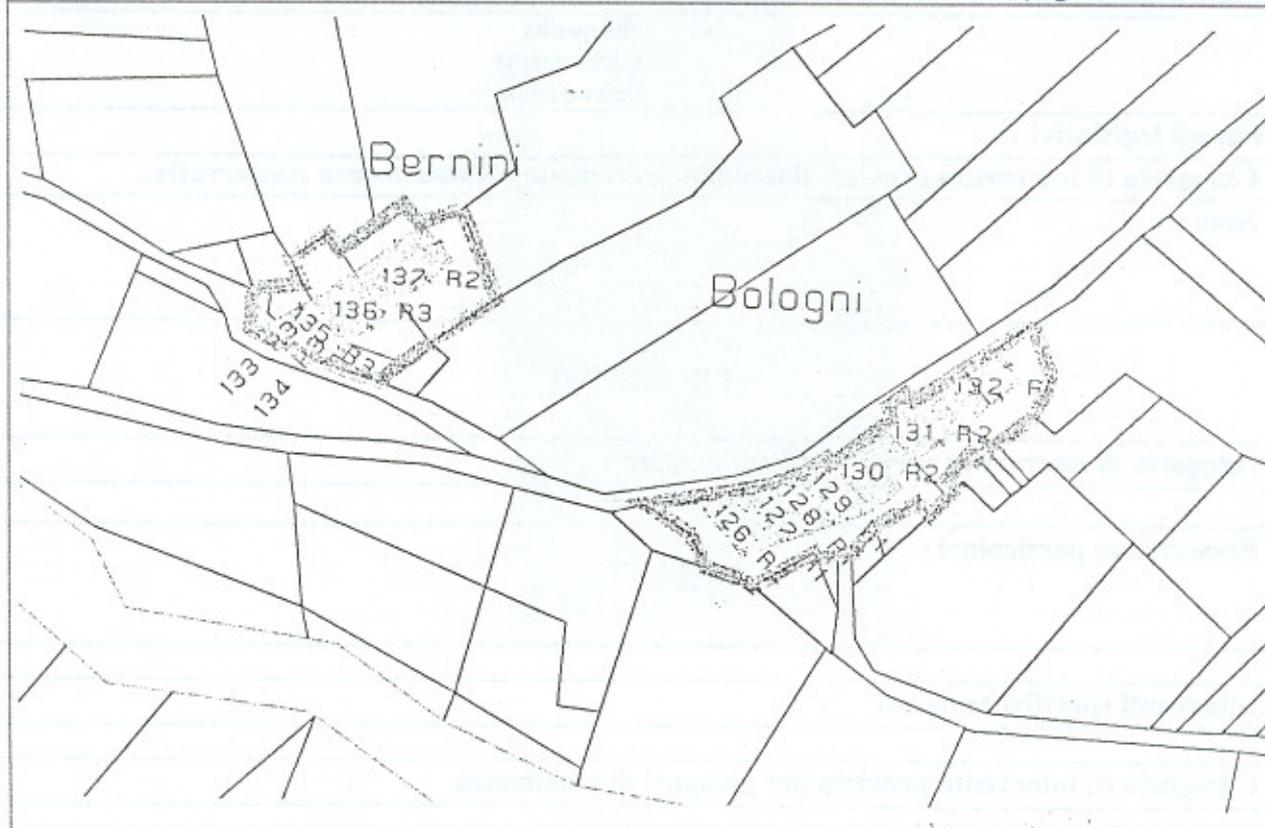

SCALA 1 : 1440

SUPERFICIE CATASTALE (mq) : 104



ANALISI

Numero piani fuori terra : 4

1. Tipologia funzionale

| | | | |
|-----------------------|-----|------------------|---|
| edificio residenziale | : X | baita / deposito | : |
| edificio Produttivo | : | malga | : |
| edificio speciale | : | | : |
| stalla e fienile | : | | : |

2. Epoca di costruzione

| | |
|-----------------------|-----|
| anteriore al 1860 | : X |
| tra il 1860 e il 1939 | : |
| posteriore al 1939 | : |

3. Tipologia architettonica storica

| | | | |
|-------------------|-----|---------------------|---|
| alta definizione | : X | media definizione | : |
| bassa definizione | : | nessuna definizione | : |

4. Permanenza dei caratteri formali tradizionali

| | | | |
|--------------------|------|---------------|-------------|
| volumetrici | 2: X | 1: | 0: |
| costruttivi | 2: | 1: X | 0: |
| complementari | 2: | 1: X | 0: |
| aspetti decorativi | 2: | 1: | 0: X |
| | | TOTALE | : 20 |

5. Destinazione d'uso originaria

| | | | |
|-----------------------|-----|-------------------------|---|
| conservata | : X | modificata parzialmente | : |
| modificata totalmente | : | non individuabile | : |

6. Degrado

| | |
|---------|-----|
| nullo | : X |
| medio | : |
| elevato | : |

7. Grado di utilizzo

| | |
|-----------------------|-----|
| utilizzato | : X |
| sottoutilizzato | : |
| in stato di abbandono | : |

8. Spazi di pertinenza

| | |
|---------------|---|
| alta qualità | : |
| media qualità | : |
| bassa qualità | : |

9. Vincoli legislativi :

10. Categoria di intervento prevista dal piano precedente : Risanamento conservativo

11. Note :

PROGETTO

12. Categoria di intervento prevista : Risanamento

13. Prescrizioni particolari :

14. Interventi specifici ammessi :

15. Categoria di intervento prevista per gli spazi di pertinenza :

23 DIC. 1997
G. Mello