

NUMERO : 200	FOGLIO DI MAPPA : 14
COMPENSORIO : C9	N. DI PARTICELLA : E 474/7
COMUNE AMMINISTRATIVO : RIVA DEL GARDA	DATA RILIEVO : 20/09/96
COMUNE CATASTALE : RIVA	RILEVATORE : STUDIO FAVOLE
INDIRIZZO/LOCALITA' : VIA MASO BELLI	


**RILEVAZIONE CENTRI STORICI**

FILM : 2819                      NEGATIVO N° : 20                      DI DATA : 04/11/96



SCALA 1 : 1440

SUPERFICIE CATASTALE (mq) : 76

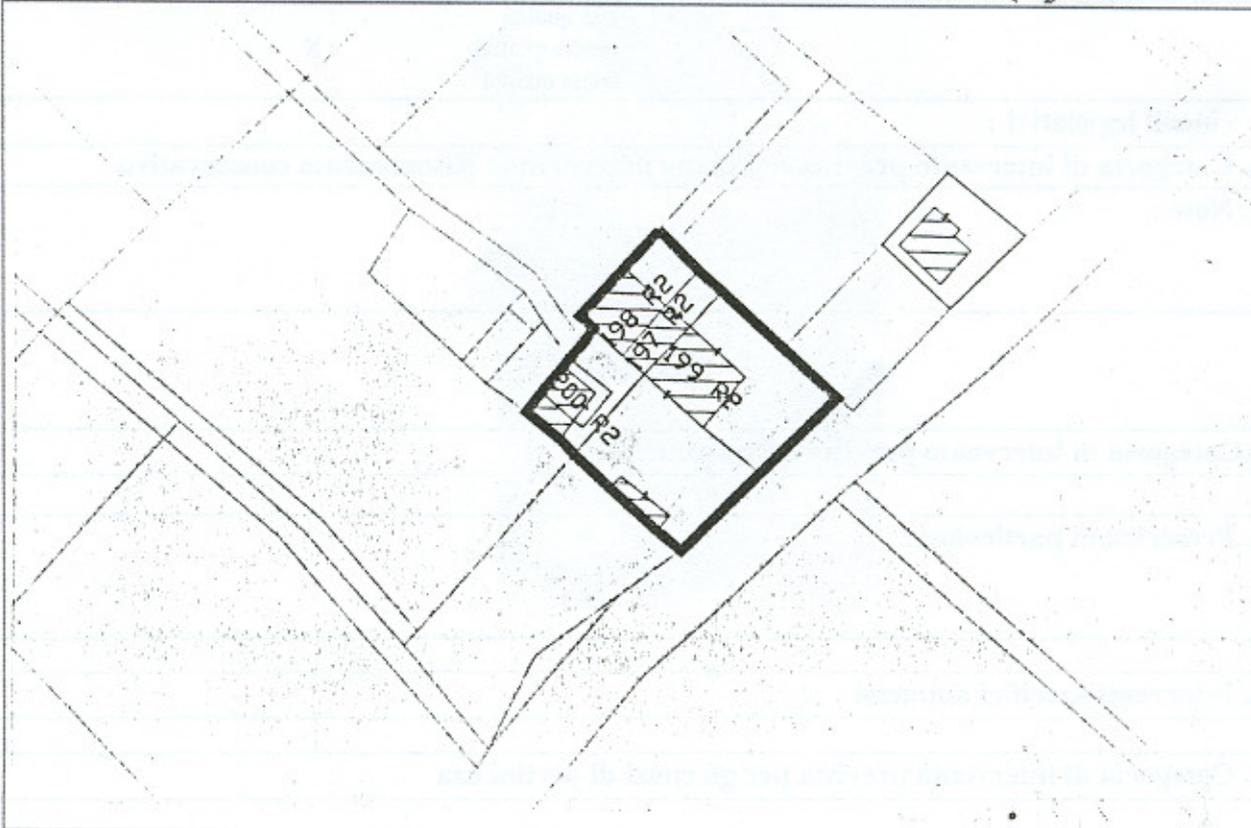

## ANALISI

Numero piani fuori terra : 3

### 1. Tipologia funzionale

edificio residenziale : X	baita / deposito :
edificio Produttivo :	malga :
edificio speciale :	..... :
stalla e fienile :	

### 2. Epoca di costruzione

anteriore al 1860 :
tra il 1860 e il 1939 : X
posteriore al 1939 :

### 3. Tipologia architettonica storica

alta definizione :	media definizione : X
bassa definizione :	nessuna definizione :

### 4. Permanenza dei caratteri formali tradizionali

volumetrici	2: X	1:	0:
costruttivi	2:	1: X	0:
complementari	2:	1: X	0:
aspetti decorativi	2:	1:	0: X
		<b>TOTALE</b>	<b>: 16</b>

### 5. Destinazione d'uso originaria

conservata : X	modificata parzialmente :
modificata totalmente :	non individuabile :

### 6. Degrado

nullo :
medio :
elevato : X

### 7. Grado di utilizzo

utilizzato :
sottoutilizzato : X
in stato di abbandono :

### 8. Spazi di pertinenza

alta qualità :
media qualità : X
bassa qualità :

### 9. Vincoli legislativi :

### 10. Categoria di intervento prevista dal piano precedente : Risanamento conservativo

### 11. Note :

## PROGETTO

### 12. Categoria di intervento prevista : Risanamento

### 13. Prescrizioni particolari :

### 14. Interventi specifici ammessi :

### 15. Categoria di intervento prevista per gli spazi di pertinenza :