

NUMERO : 567	FOGLIO DI MAPPA : 8
COMPENSORIO : C9	N. DI PARTICELLA : E 519/2
COMUNE AMMINISTRATIVO : RIVA DEL GARDA	DATA RILIEVO : 13/09/96
COMUNE CATASTALE : RIVA	RILEVATORE : STUDIO FAVOLE
INDIRIZZO/LOCALITA' : LOC.BASONE	


RILEVAZIONE CENTRI STORICI

FILM : 2626 / 2631 NEGATIVO N° 36 / 00A; 1; DI DATA : 31/10/96



SCALA 1 : 1440

SUPERFICIE CATASTALE (mq) : 1735

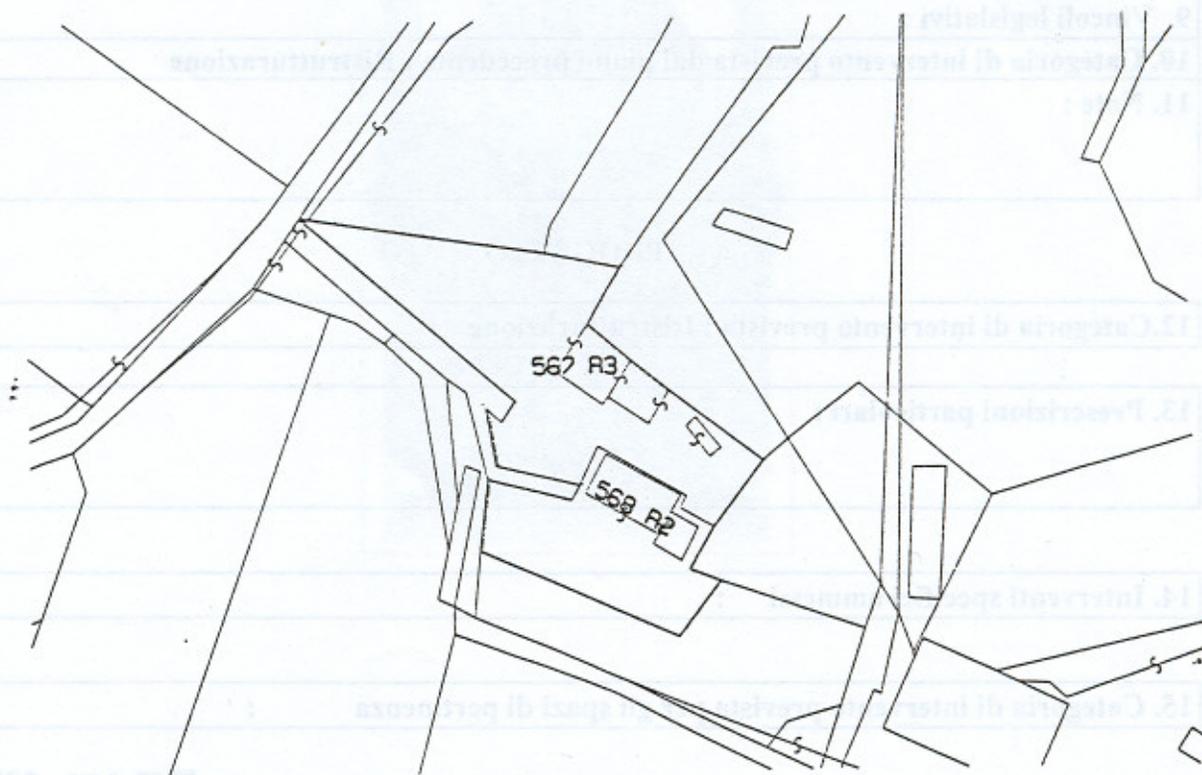

ANALISI

Numero piani fuori terra : 5

1. Tipologia funzionale

edificio residenziale : X	baita / deposito :
edificio Produttivo :	malga :
edificio speciale : :
stalla e fienile :	RISTORANTE P.T. :

2. Epoca di costruzione

anteriore al 1860 : X
 tra il 1860 e il 1939 :
 posteriore al 1939 :

3. Tipologia architettonica storica

alta definizione : X	media definizione :
bassa definizione :	nessuna definizione :

4. Permanenza dei caratteri formali tradizionali

volumetrici	2: X	1:	0:
costruttivi	2: X	1:	0:
complementari	2: X	1:	0:
aspetti decorativi	2:	1: X	0:
		TOTALE	: 23

5. Destinazione d'uso originaria

conservata :	modificata parzialmente : X
modificata totalmente :	non individuabile :

6. Degrado

nullo : X
 medio :
 elevato :

7. Grado di utilizzo

utilizzato : X
 sottoutilizzato :
 in stato di abbandono :

8. Spazi di pertinenza

alta qualità : X
 media qualità :
 bassa qualità :

9. Vincoli legislativi :

10. Categoria di intervento prevista dal piano precedente : Ristrutturazione

11. Note :

PROGETTO

12. Categoria di intervento prevista : Ristrutturazione

13. Prescrizioni particolari :

14. Interventi specifici ammessi :

15. Categoria di intervento prevista per gli spazi di pertinenza :