

NUMERO : 947	FOGLIO DI MAPPA : 17
COMPENSORIO : C9	N. DI PARTICELLA : E 788/1
COMUNE AMMINISTRATIVO : RIVA DEL GARDA	DATA RILIEVO : 17/09/96
COMUNE CATASTALE : RIVA	RILEVATORE : STUDIO FAVOLE
INDIRIZZO/LOCALITA' : VIA GARGNANO	


RILEVAZIONE CENTRI STORICI

FILM : 3353 / 3512 NEGATIVO N° (11; 0A; DI DATA : 26/11/96



SCALA 1 : 1440

SUPERFICIE CATASTALE (mq) : 4078

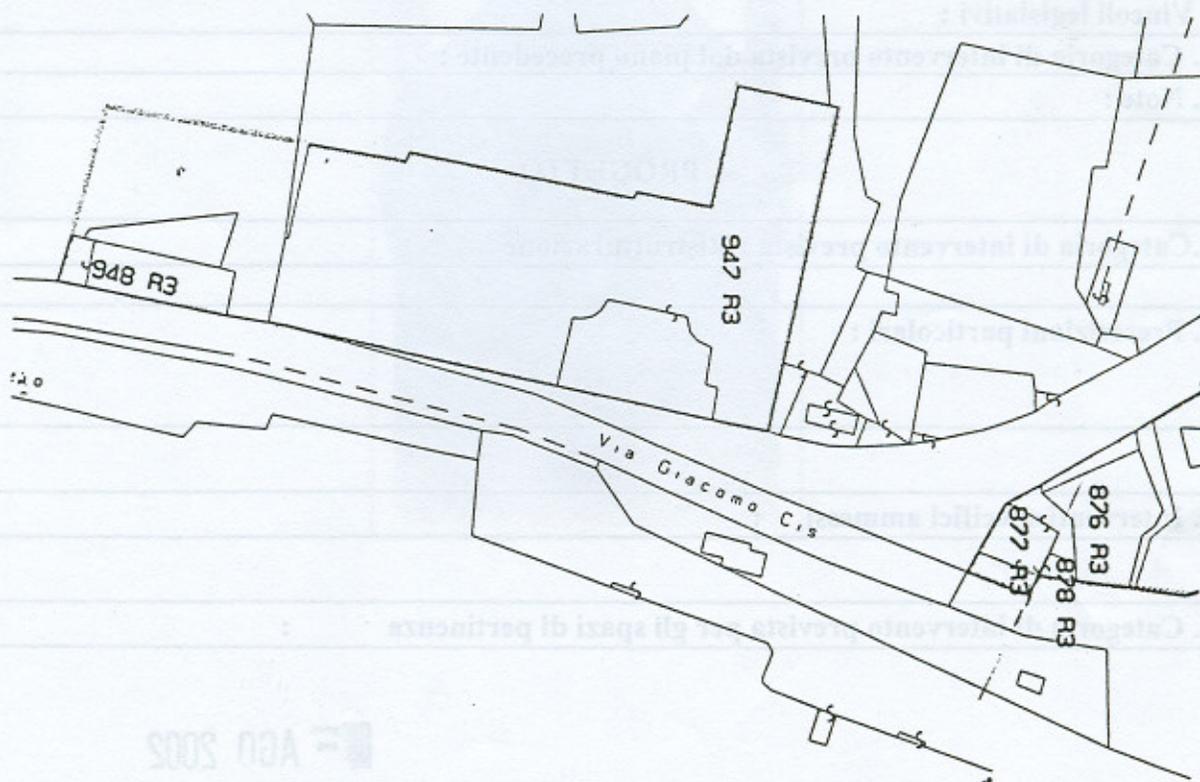

ANALISI

Numero piani fuori terra : 4

1. Tipologia funzionale

edificio residenziale :	baita / deposito :
edificio Produttivo :	malga :
edificio speciale : :
stalla e fienile :	CENTRALE ELETTRICA

2. Epoca di costruzione

anteriore al 1860 :
tra il 1860 e il 1939 : X
posteriore al 1939 :

3. Tipologia architettonica storica

alta definizione : X	media definizione :
bassa definizione :	nessuna definizione :

4. Permanenza dei caratteri formali tradizionali

volumetrici	2: X	1:	0:
costruttivi	2: X	1:	0:
complementari	2:	1: X	0:
aspetti decorativi	2: X	1:	0:
		TOTALE	: 21

5. Destinazione d'uso originaria

conservata : X	modificata parzialmente :
modificata totalmente :	non individuabile :

6. Degrado

nullo : X
medio :
elevato :

7. Grado di utilizzo

utilizzato	: X
sottoutilizzato	:
in stato di abbandono	:

8. Spazi di pertinenza

alta qualità	:
media qualità	: X
bassa qualità	:

9. Vincoli legislativi :

10. Categoria di intervento prevista dal piano precedente :

11. Note :

PROGETTO

12. Categoria di intervento prevista : Ristrutturazione

13. Prescrizioni particolari :

14. Interventi specifici ammessi :

15. Categoria di intervento prevista per gli spazi di pertinenza :