


| | | |
|--|----------------------------|--------------------|
| NUMERO : 335 | FOGLIO DI MAPPA : 13 | |
| COMPENSORIO : C9 | N. DI PARTICELLA : E 760 | |
| COMUNE AMMINISTRATIVO : RIVA DEL GARDA | DATA RILIEVO : 06/09/96 | |
| COMUNE CATASTALE : RIVA | RILEVATORE : STUDIO FAVOLE | |
| INDIRIZZO/LOCALITA' : LOC.S.GIACOMO | | |
| <i>RILEVAZIONE CENTRI STORICI</i> | | |
| FILM : 2627 | NEGATIVO N° : 2 | DI DATA : 30/10/96 |

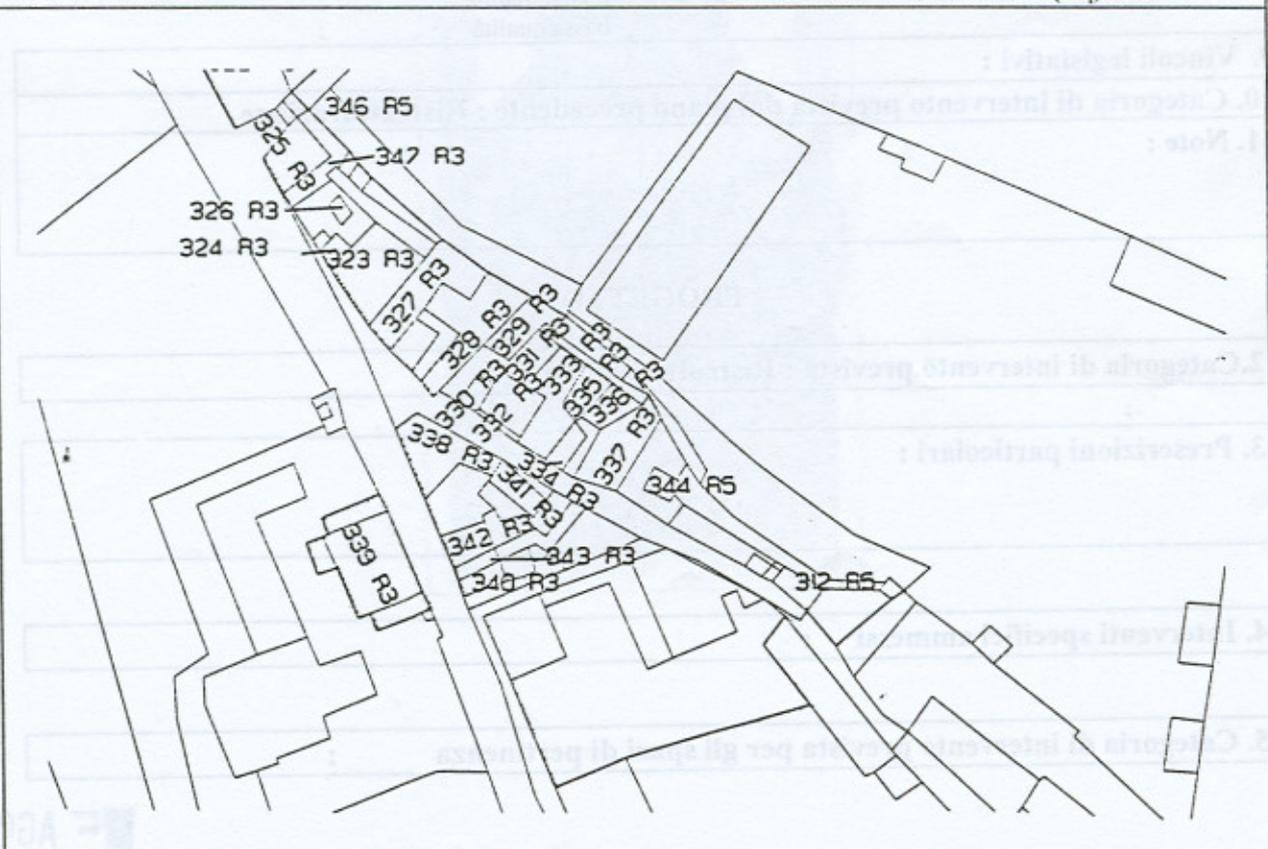

SCALA 1 : 1440

SUPERFICIE CATASTALE (mq) : 50



ANALISI

Numero piani fuori terra : 4

1. Tipologia funzionale

| | |
|---------------------------|--------------------|
| edificio residenziale : X | baita / deposito : |
| edificio Produttivo : | malga : |
| edificio speciale : | : |
| stalla e fienile : | |

2. Epoca di costruzione

anteriore al 1860 : X
tra il 1860 e il 1939 :
posteriore al 1939 :

3. Tipologia architettonica storica

| | |
|----------------------|-----------------------|
| alta definizione : X | media definizione : |
| bassa definizione : | nessuna definizione : |

4. Permanenza dei caratteri formali tradizionali

| | | |
|-------------------------|---------------|-------------|
| volumetrici 2: X | 1: | 0: |
| costruttivi 2: | 1: X | 0: |
| complementari 2: | 1: X | 0: |
| aspetti decorativi 2: X | 1: | 0: |
| | TOTALE | : 22 |

5. Destinazione d'uso originaria

| | |
|-------------------------|---------------------------|
| conservata : X | modificata parzialmente : |
| modificata totalmente : | non individuabile : |

6. Degrado

nullo :
medio : X
elevato :

7. Grado di utilizzo

| |
|-------------------------|
| utilizzato : |
| sottoutilizzato : X |
| in stato di abbandono : |

8. Spazi di pertinenza

| |
|-----------------|
| alta qualità : |
| media qualità : |
| bassa qualità : |

9. Vincoli legislativi :

10. Categoria di intervento prevista dal piano precedente : Ristrutturazione

11. Note :

PROGETTO

12. Categoria di intervento prevista : Ristrutturazione

13. Prescrizioni particolari :

14. Interventi specifici ammessi :

15. Categoria di intervento prevista per gli spazi di pertinenza :