

NUMERO : 191	FOGLIO DI MAPPA :
COMPENSORIO : C9	N. DI PARTICELLA : X3
COMUNE AMMINISTRATIVO : RIVA DEL GARDA	DATA RILIEVO : 02/09/96
COMUNE CATASTALE : RIVA	RILEVATORE : STUDIO FAVOLE
INDIRIZZO/LOCALITA' : VIA S.ALESSANDRO	


RILEVAZIONE CENTRI STORICI

FILM : 2458 NEGATIVO N° : 27 DI DATA : 24/10/96



SCALA 1 : 1440

SUPERFICIE CATASTALE (mq) :

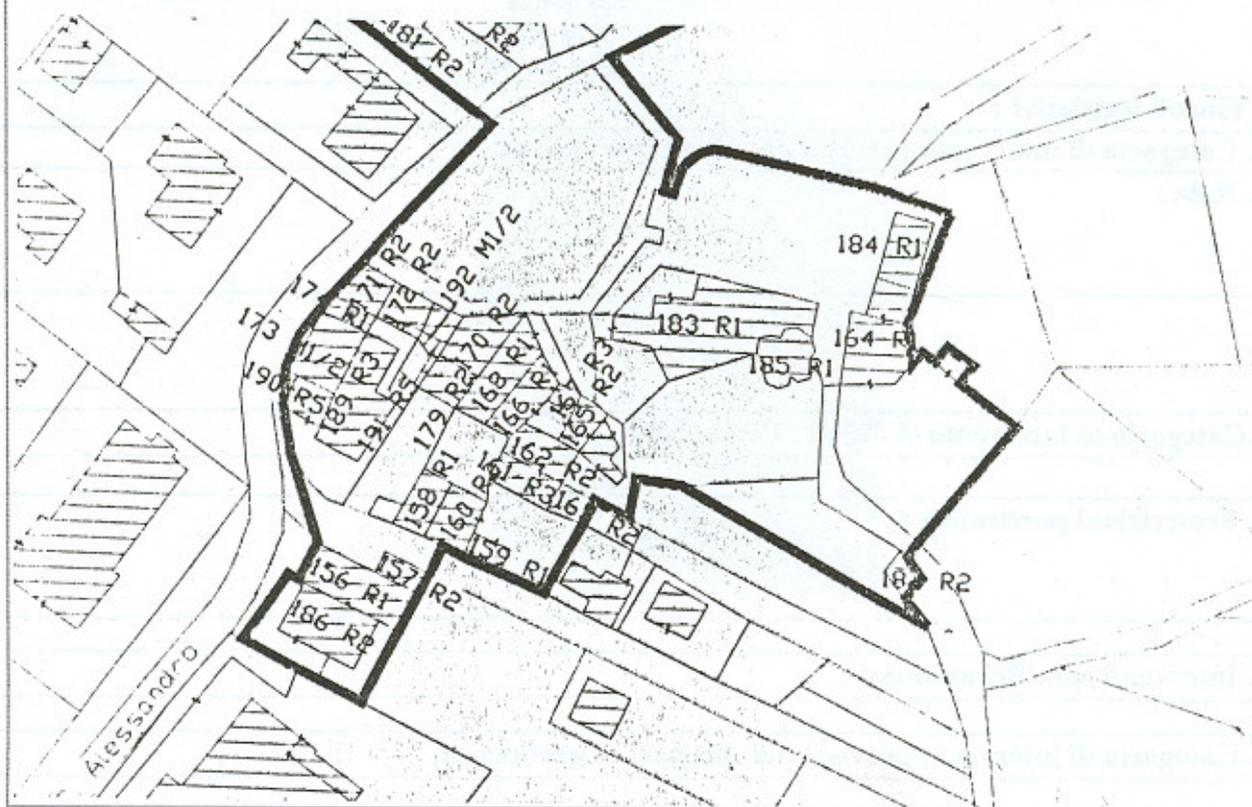

ANALISI

Numero piani fuori terra : 1

1. Tipologia funzionale

edificio residenziale :	baita / deposito :
edificio Produttivo :	malga :
edificio speciale : :
stalla e fienile :	BOX :

2. Epoca di costruzione

anteriore al 1860 :
tra il 1860 e il 1939 :
posteriore al 1939 : X

3. Tipologia architettonica storica

alta definizione :	media definizione :
bassa definizione :	nessuna definizione : X

4. Permanenza dei caratteri formali tradizionali

volumetrici	2:	1:	0: X
costruttivi	2:	1:	0: X
complementari	2:	1:	0: X
aspetti decorativi	2:	1:	0: X
TOTALE			: 4

5. Destinazione d'uso originaria

conservata	: X	modificata parzialmente :
modificata totalmente :		non individuabile :

6. Degrado

nullo : X
medio :
elevato :

7. Grado di utilizzo

utilizzato : X
sottoutilizzato :
in stato di abbandono :

8. Spazi di pertinenza

alta qualità :
media qualità : X
bassa qualità :

9. Vincoli legislativi :

10. Categoria di intervento prevista dal piano precedente :

11. Note :

PROGETTO

12. Categoria di intervento prevista : Demolizione

13. Prescrizioni particolari :

14. Interventi specifici ammessi :

15. Categoria di intervento prevista per gli spazi di pertinenza :