



PROSPETTO NORD  
(Stato Autorizzato)

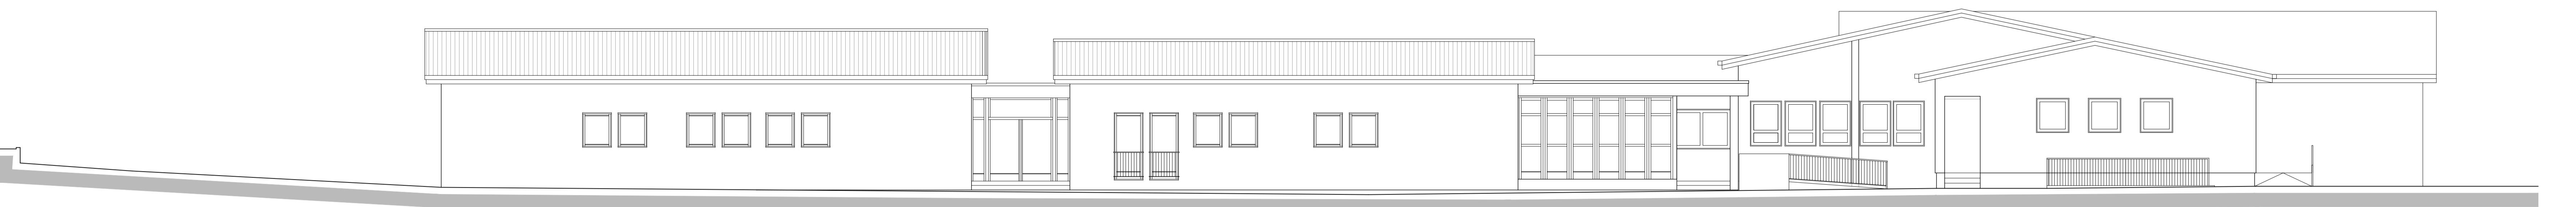


PROSPETTO OVEST  
(Stato Autorizzato)



PROSPETTO SUD  
(Stato Autorizzato)

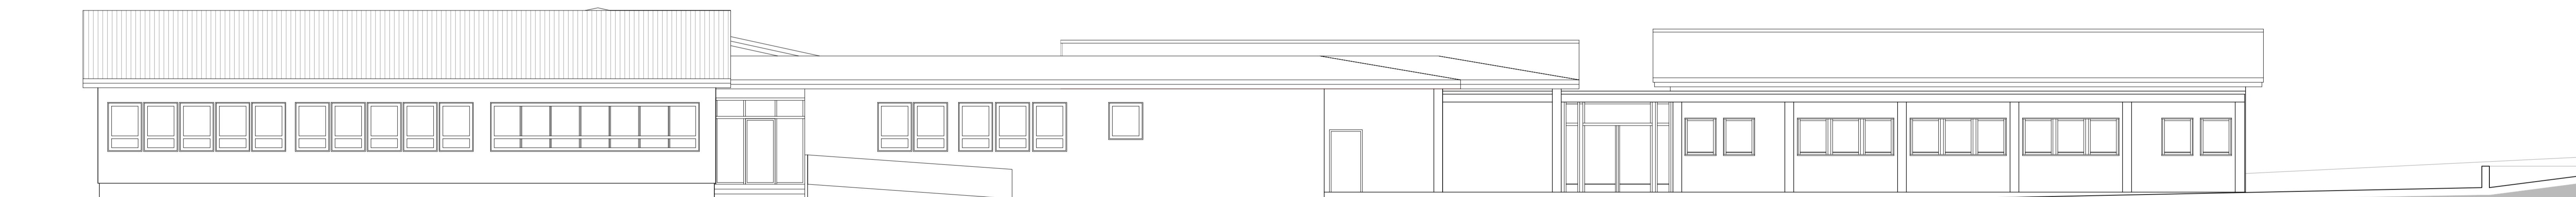

PROSPETTO EST  
(Stato Autorizzato)

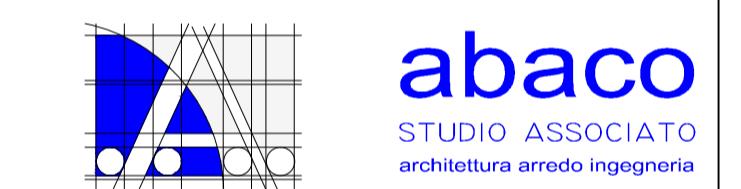

RIVA DEL GARDA VIA VICENZA 7/A C.F. P. IVA 01917710228  
TEL 0464 552902 FAX 0464 563383 EMAIL info@abacoassociati.com



COMUNE DI RIVA DEL GARDA  
PROVINCIA DI TRENTO

Oggetto:  
RIORGANIZZAZIONE DEGLI SPAZI INTERNI  
ASILO NIDO E SCUOLA MATERNA DI S'ALESSANDRO  
PER REALIZZAZIONE DEL POLO 0-6  
P.E.D. 2816 C.C.RIVA

Commitente:  
COMUNE DI RIVA DEL GARDA

Data: OTTOBRE 2022  
Aggiornamenti:

Titolo:  
PROSPECTI  
STATO AUTORIZZATO

Categoria:

PROGETTO  
DEFINITIVO

Scala: 1 : 100

N. Tavola: 3 Codice: 539-22

COMUNE DI RIVA DEL GARDA  
Allegato alla deliberazione del Consiglio Comunale di data  
25.10.2022 n. 107 e firmato digitalmente  
IL PRESIDENTE IL SEGRETARIO GENERALE REGGENTE  
Salvatore Mamone Anna Cattoi