




SEZIONE A-A
(Stato Autorizzato)

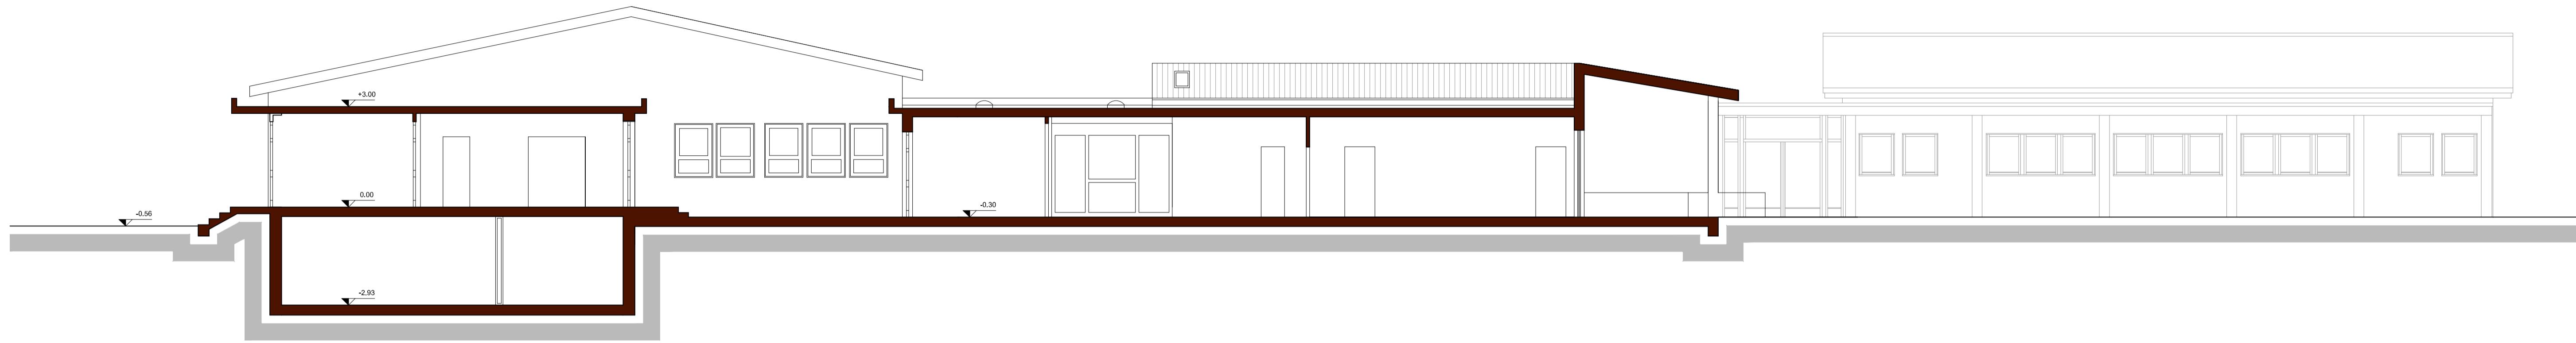

SEZIONE B-B
(Stato Autorizzato)

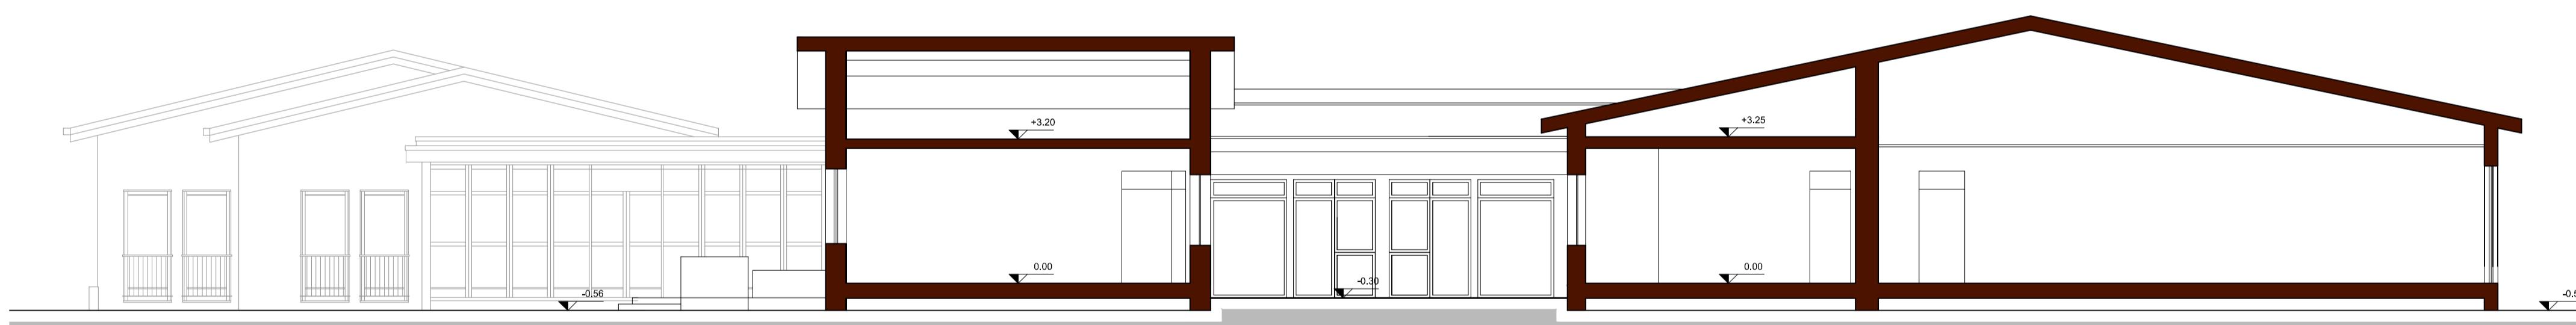

SEZIONE C-C
(Stato Autorizzato)

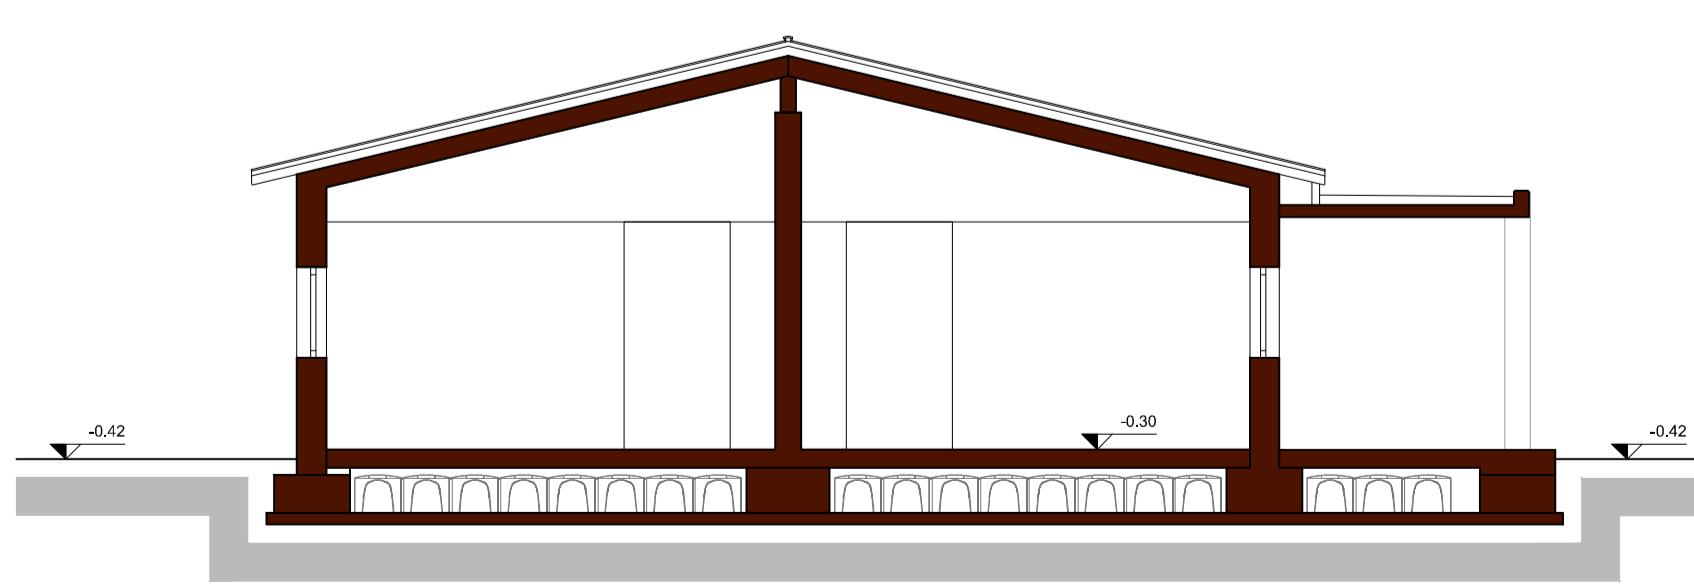

COMUNE DI RIVA DEL GARDA
Allegato alla deliberazione del Consiglio Comunale di data
25.10.2022 n. 107 e firmato digitalmente
IL PRESIDENTE IL SEGRETARIO GENERALE REGGENTE
Salvatore Mamone Anna Cattoi



RIVA DEL GARDA VIA VICENZA 7/A C.F. P. IVA 01917710228
TEL 0464 552902 FAX 0464 563383 EMAIL info@abacoassociati.com



COMUNE DI RIVA DEL GARDA
PROVINCIA DI TRENTO

Oggetto:
RIORGANIZZAZIONE DEGLI SPAZI INTERNI
ASILO NIDO E SCUOLA MATERNA DI S.ALESSANDRO
PER REALIZZAZIONE DEL POLO 0-6
P.E.D. 2816 C.C.RIVA

Commitente:
COMUNE DI RIVA DEL GARDA

Data: OTTOBRE 2022
Aggiornamenti:

Titolo:
SEZIONI
STATO AUTORIZZATO

Categoria:
PROGETTO DEFINITIVO

Scala: 1:100

N. Tavola: 4 Codice: 539-22