



PROSPETTO NORD
(Stato Progetto)

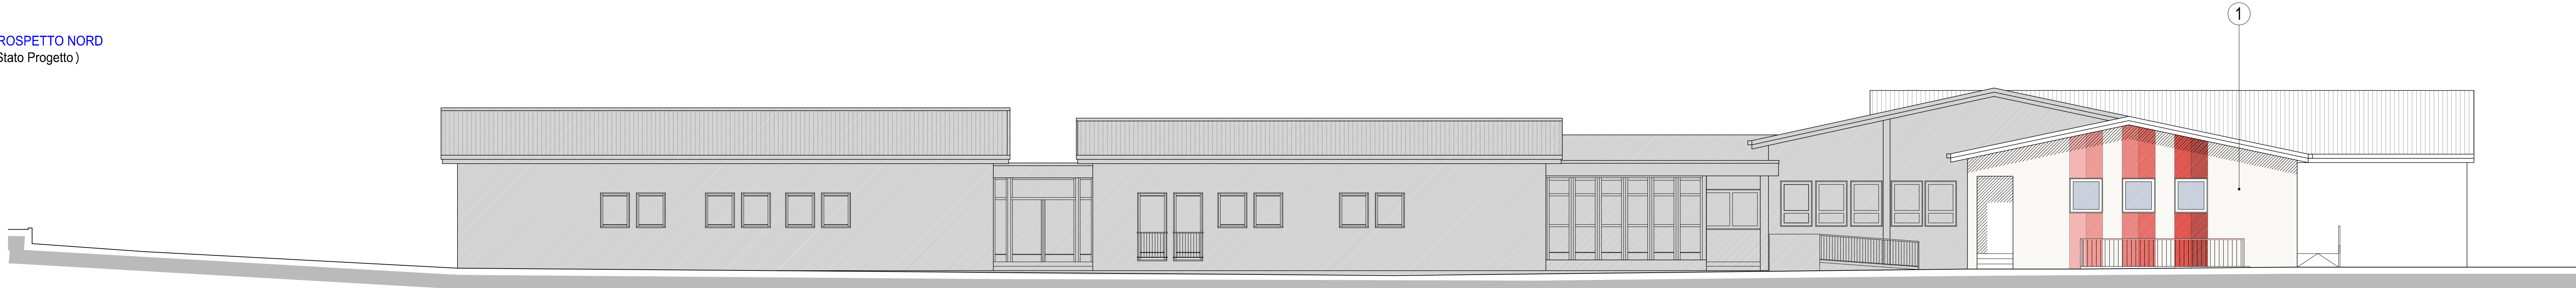


LEGENDA MATERIALI

1. Rivestimento a cappotto in EPS ad alte prestazioni ad integrazione dell'esistente per uno spessore complessivo pari a 15 cm, finitura con intonaco con gram. fino a 1,5 mm con colorazione di base bianco e fasce verticali di tinte variabili come rappresentazione grafica;
2. Rivestimento a cappotto in EPS ad alte prestazioni con spessore pari a 14 cm, finitura con intonaco con gram. fino a 1,5 mm con colorazione di base bianco e fasce verticali di tinte variabili come rappresentazione grafica;
3. Nuovo parapetto a ritzi verticali in acciaio zincato verniciato a polvere con capacità di resistere a 3 kN/m alla spinta al parapetto.
4. Nuovi serramenti in PVC dotati di triplo vetro con valore di trasmittanza < 1;


PROSPETTO OVEST
(Stato Progetto)

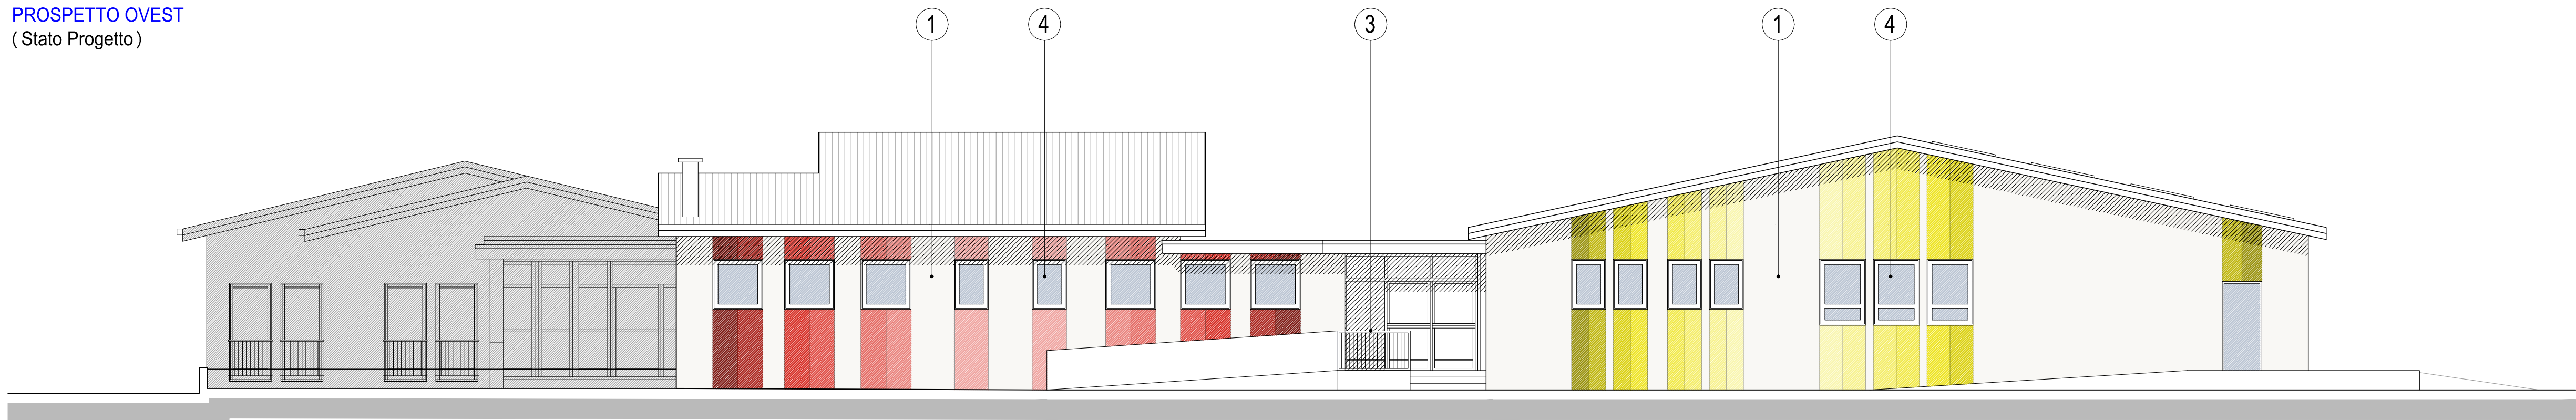

PROSPETTO SUD
(Stato Progetto)

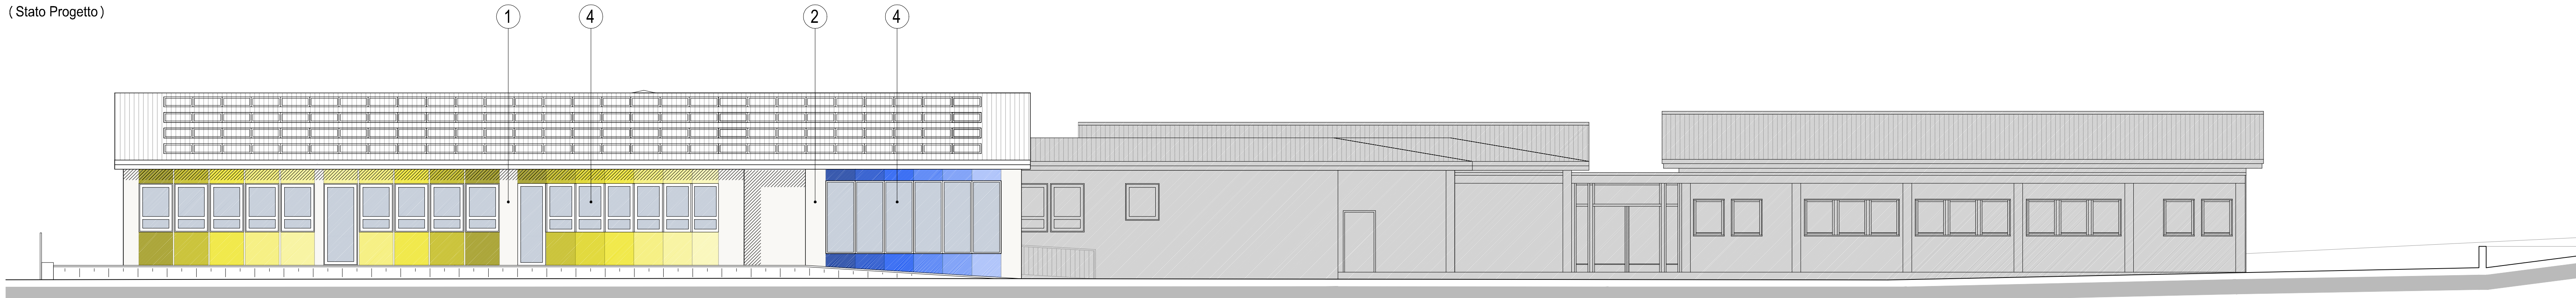

PROSPETTO EST
(Stato Progetto)

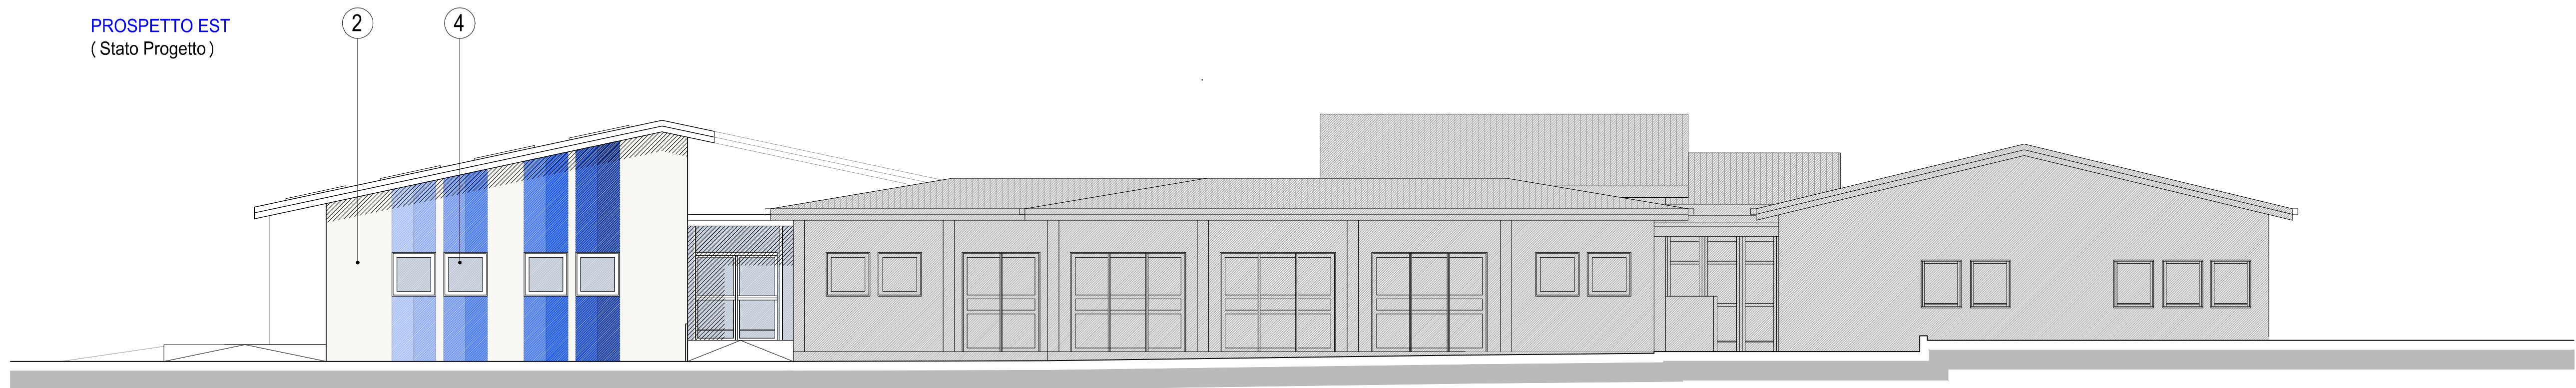

RIVA DEL GARDA VIA VICENZA 7/A C.F. P. IVA 01917710228
TEL. 0464 552902 FAX 0464 563363 EMAIL: info@abacostudio.com



COMUNE DI RIVA DEL GARDA
PROVINCIA DI TRENTO

Oggetto:

RIORGANIZZAZIONE DEGLI SPAZI INTERNI
ASILO NIDO E SCUOLA MATERNA DI SALESSANDRO
PER REALIZZAZIONE DEL POLO 0-6
P.ED. 2816 C.G.RIVA

Committente:

COMUNE DI RIVA DEL GARDA

Data:

OTTOBRE 2022

Aggiornamenti:

Titolo:

PROSPETTI
STATO PROGETTO

Categoria:

**PROGETTO
DEFINITIVO**

Scala:

1 : 100

N. Tavola:

7

Codice:

539-22

COMUNE DI RIVA DEL GARDA
Allegato alla deliberazione del Consiglio Comunale di data
25.10.2022 n. 107 e firmato digitalmente
IL PRESIDENTE IL SEGRETARIO GENERALE REGGENTE
Salvatore Mamone Anna Cattol