




PROSPETTO NORD
(Stato Raffronto)

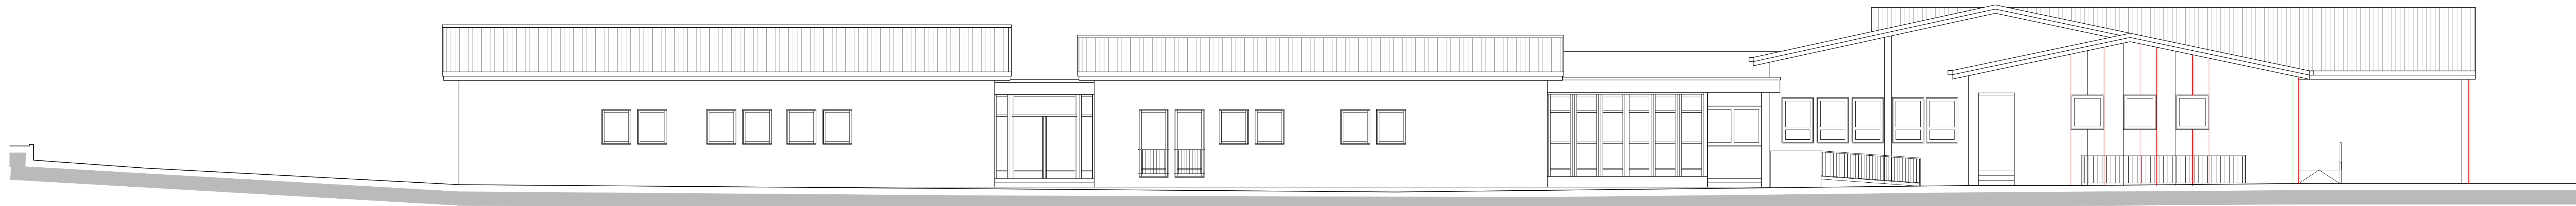

PROSPETTO OVEST
(Stato Raffronto)

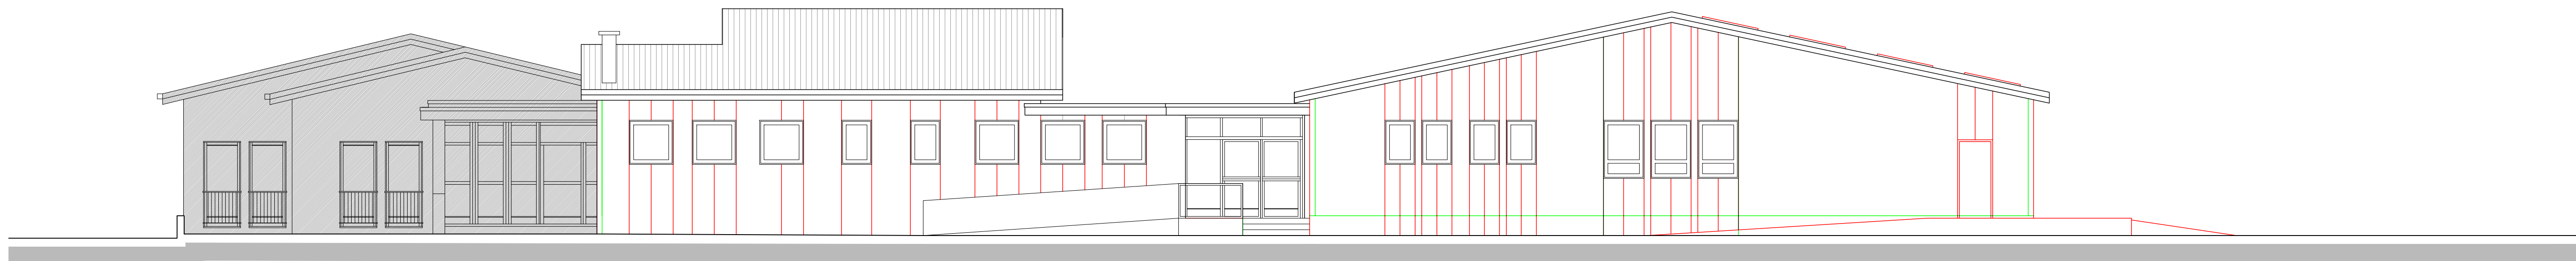

PROSPETTO SUD
(Stato Raffronto)

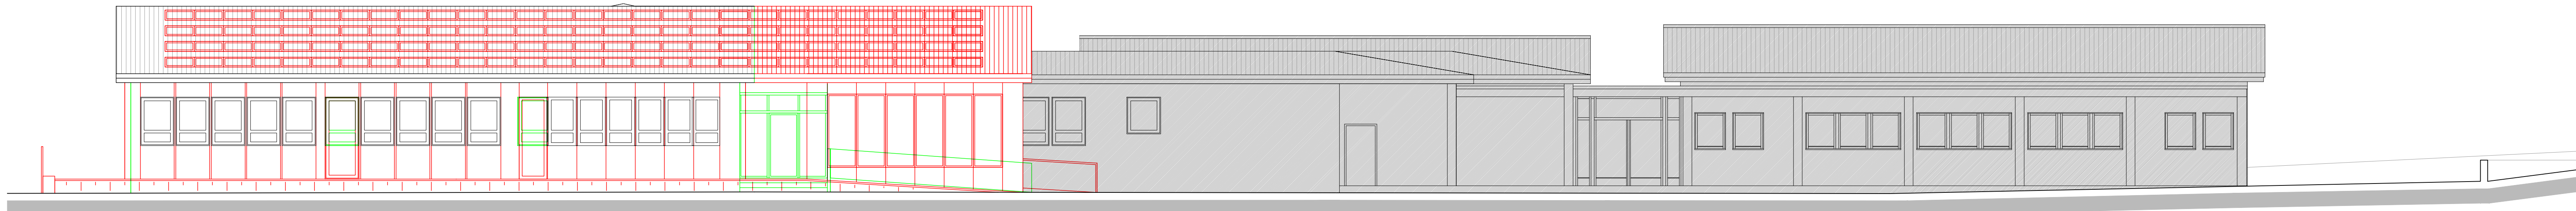

PROSPETTO EST
(Stato Raffronto)



RIVA DEL GARDA VIA VICENZA 7/A C.F. P. IVA 01917710228
TEL. 0464 552902 FAX 0464 563363 EMAIL: info@abacoassociati.com



COMUNE DI RIVA DEL GARDA
PROVINCIA DI TRENTO

Oggetto:

RIORGANIZZAZIONE DEGLI SPAZI INTERNI
ASILO NIDO E SCUOLA MATERNA DI S.ALESSANDRO
PER REALIZZAZIONE DEL POLO 0-6
P.E.D. 2816 C.C.RIVA

Committente:

COMUNE DI RIVA DEL GARDA

Data: OTTOBRE 2022

Aggiornamenti:

Titolo:

PROSPETTI
STATO RAFFRONTO

Categoria:

**PROGETTO
DEFINITIVO**

Scala: 1 : 100

N. Tavola: **11** Codice: **539-22**

COMUNE DI RIVA DEL GARDA
Allegato alla deliberazione del Consiglio Comunale di data
25.10.2022 n. 107 e firmato digitalmente
IL PRESIDENTE IL SEGRETARIO GENERALE REGGENTE
Salvatore Mamone Anna Cattoi