
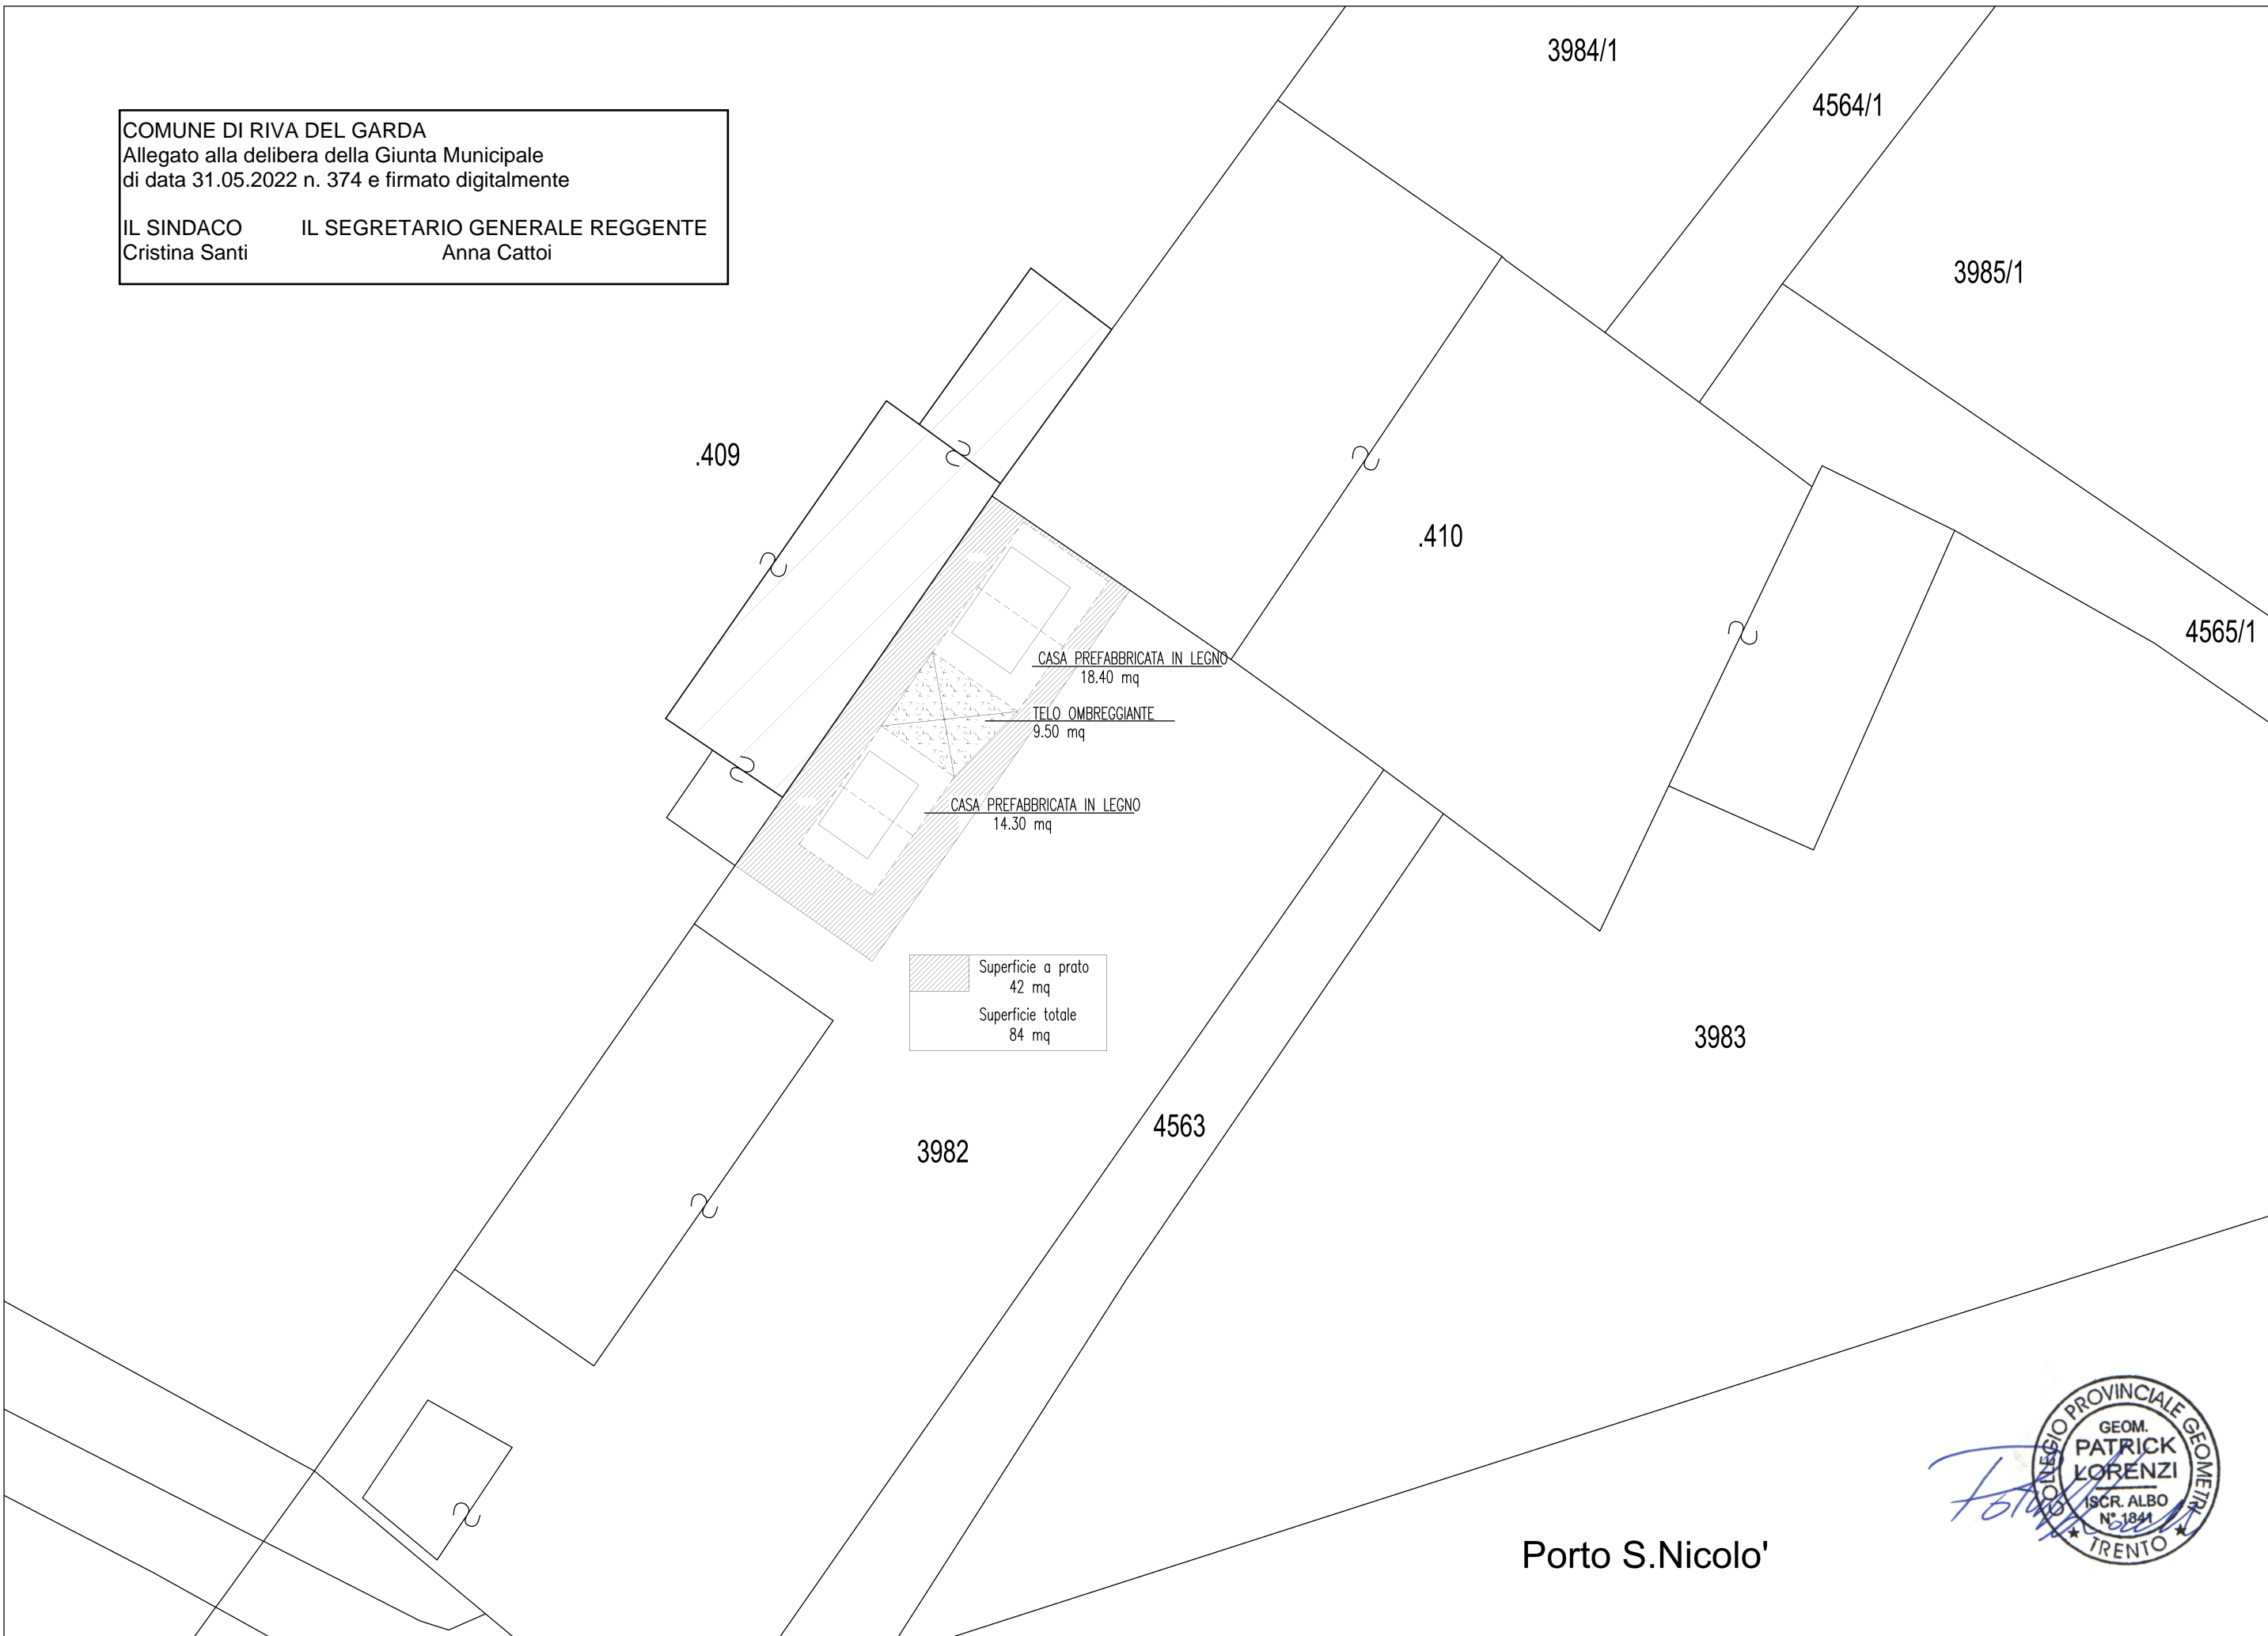


COMUNE DI RIVA DEL GARDA
Allegato alla delibera della Giunta Municipale
di data 31.05.2022 n. 374 e firmato digitalmente

IL SINDACO
Cristina Santi

IL SEGRETARIO GENERALE REGGENTE
Anna Cattoi

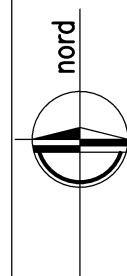

.409

.410

3984/1

4564/1

3985/1

4565/1

3983

3982

4563

CASA PREFABBRICATA IN LEGNO
18.40 mq

TELO OMBREGGIANTE
9.50 mq

CASA PREFABBRICATA IN LEGNO
14.30 mq

Superficie a prato
42 mq
Superficie totale
84 mq

Porto S.Nicolo'

