


COMUNE DI RIVA DEL GARDA
Allegato alla delibera della Giunta Municipale
di data 10.06.2022 n. 376 e firmato digitalmente

IL SINDACO
Cristina Santi

IL SEGRETARIO GENERALE REGGENTE
Anna Cattoi

PLANIMETRIA GENERALE
stato di progetto scala 1:200

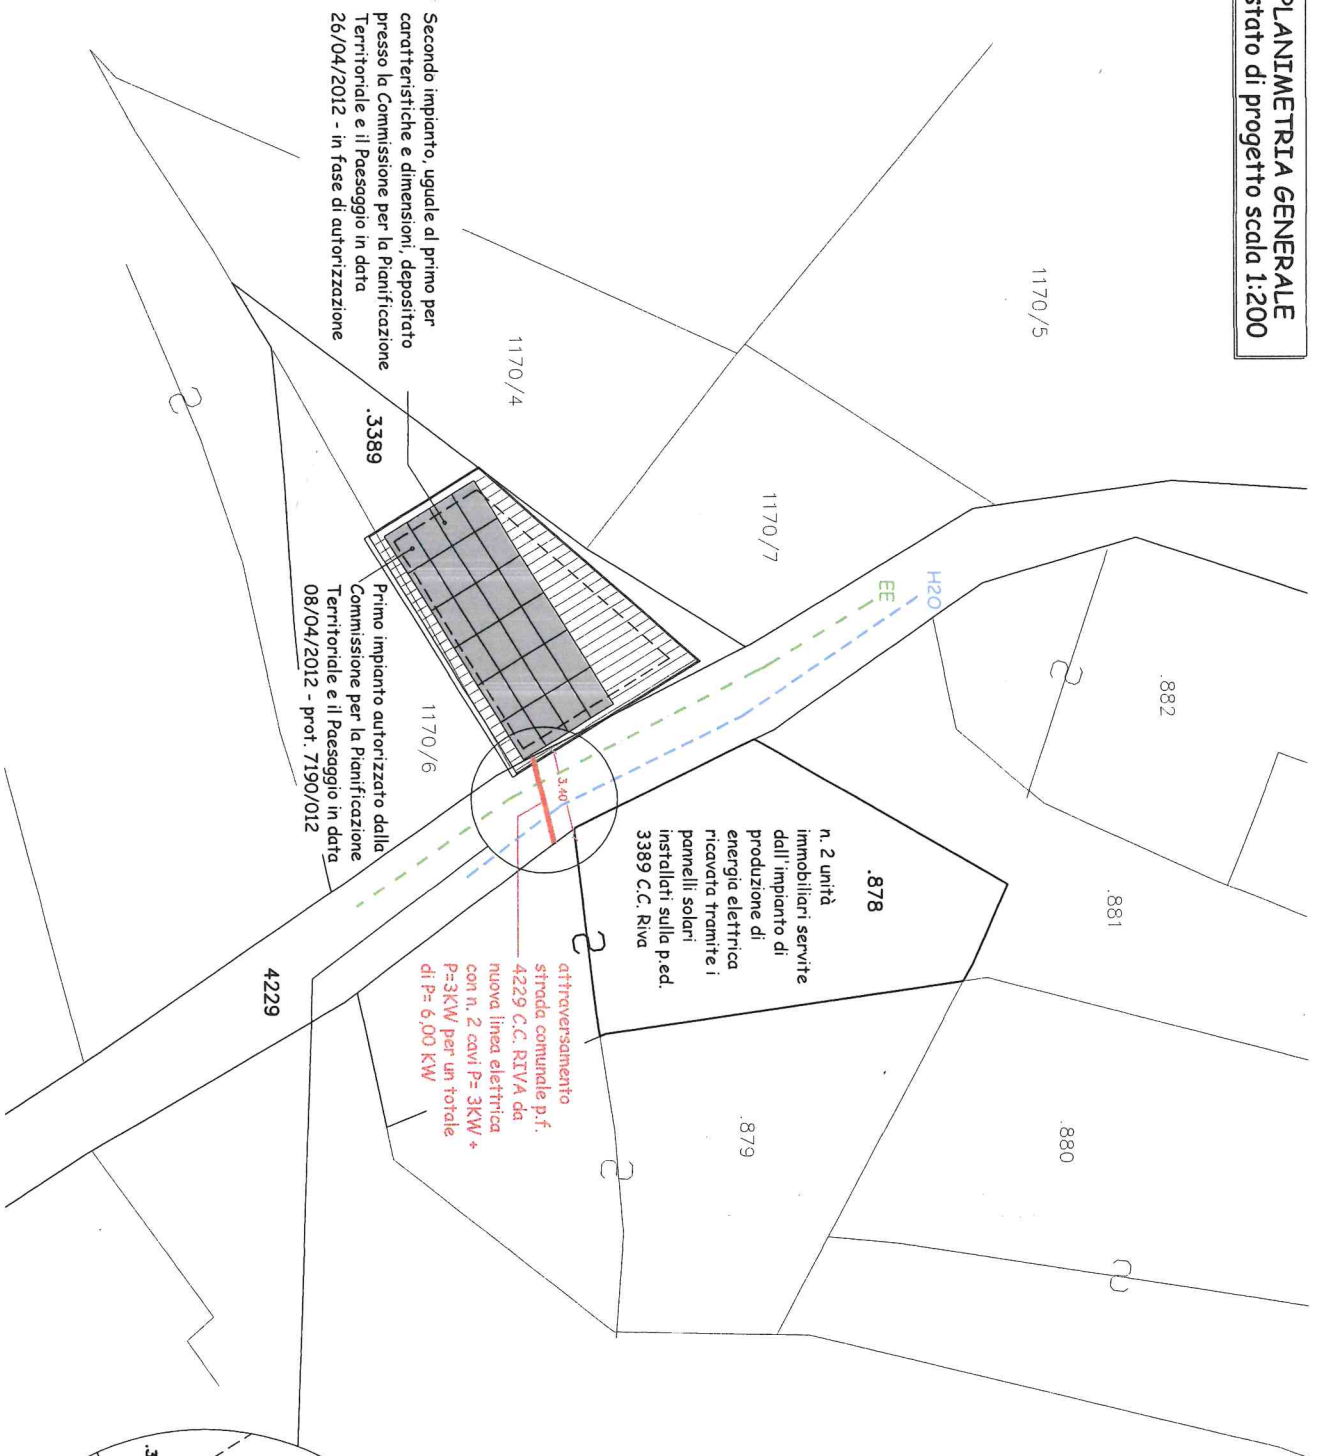

PARTICOLARE SCAVO
scala a vista

