
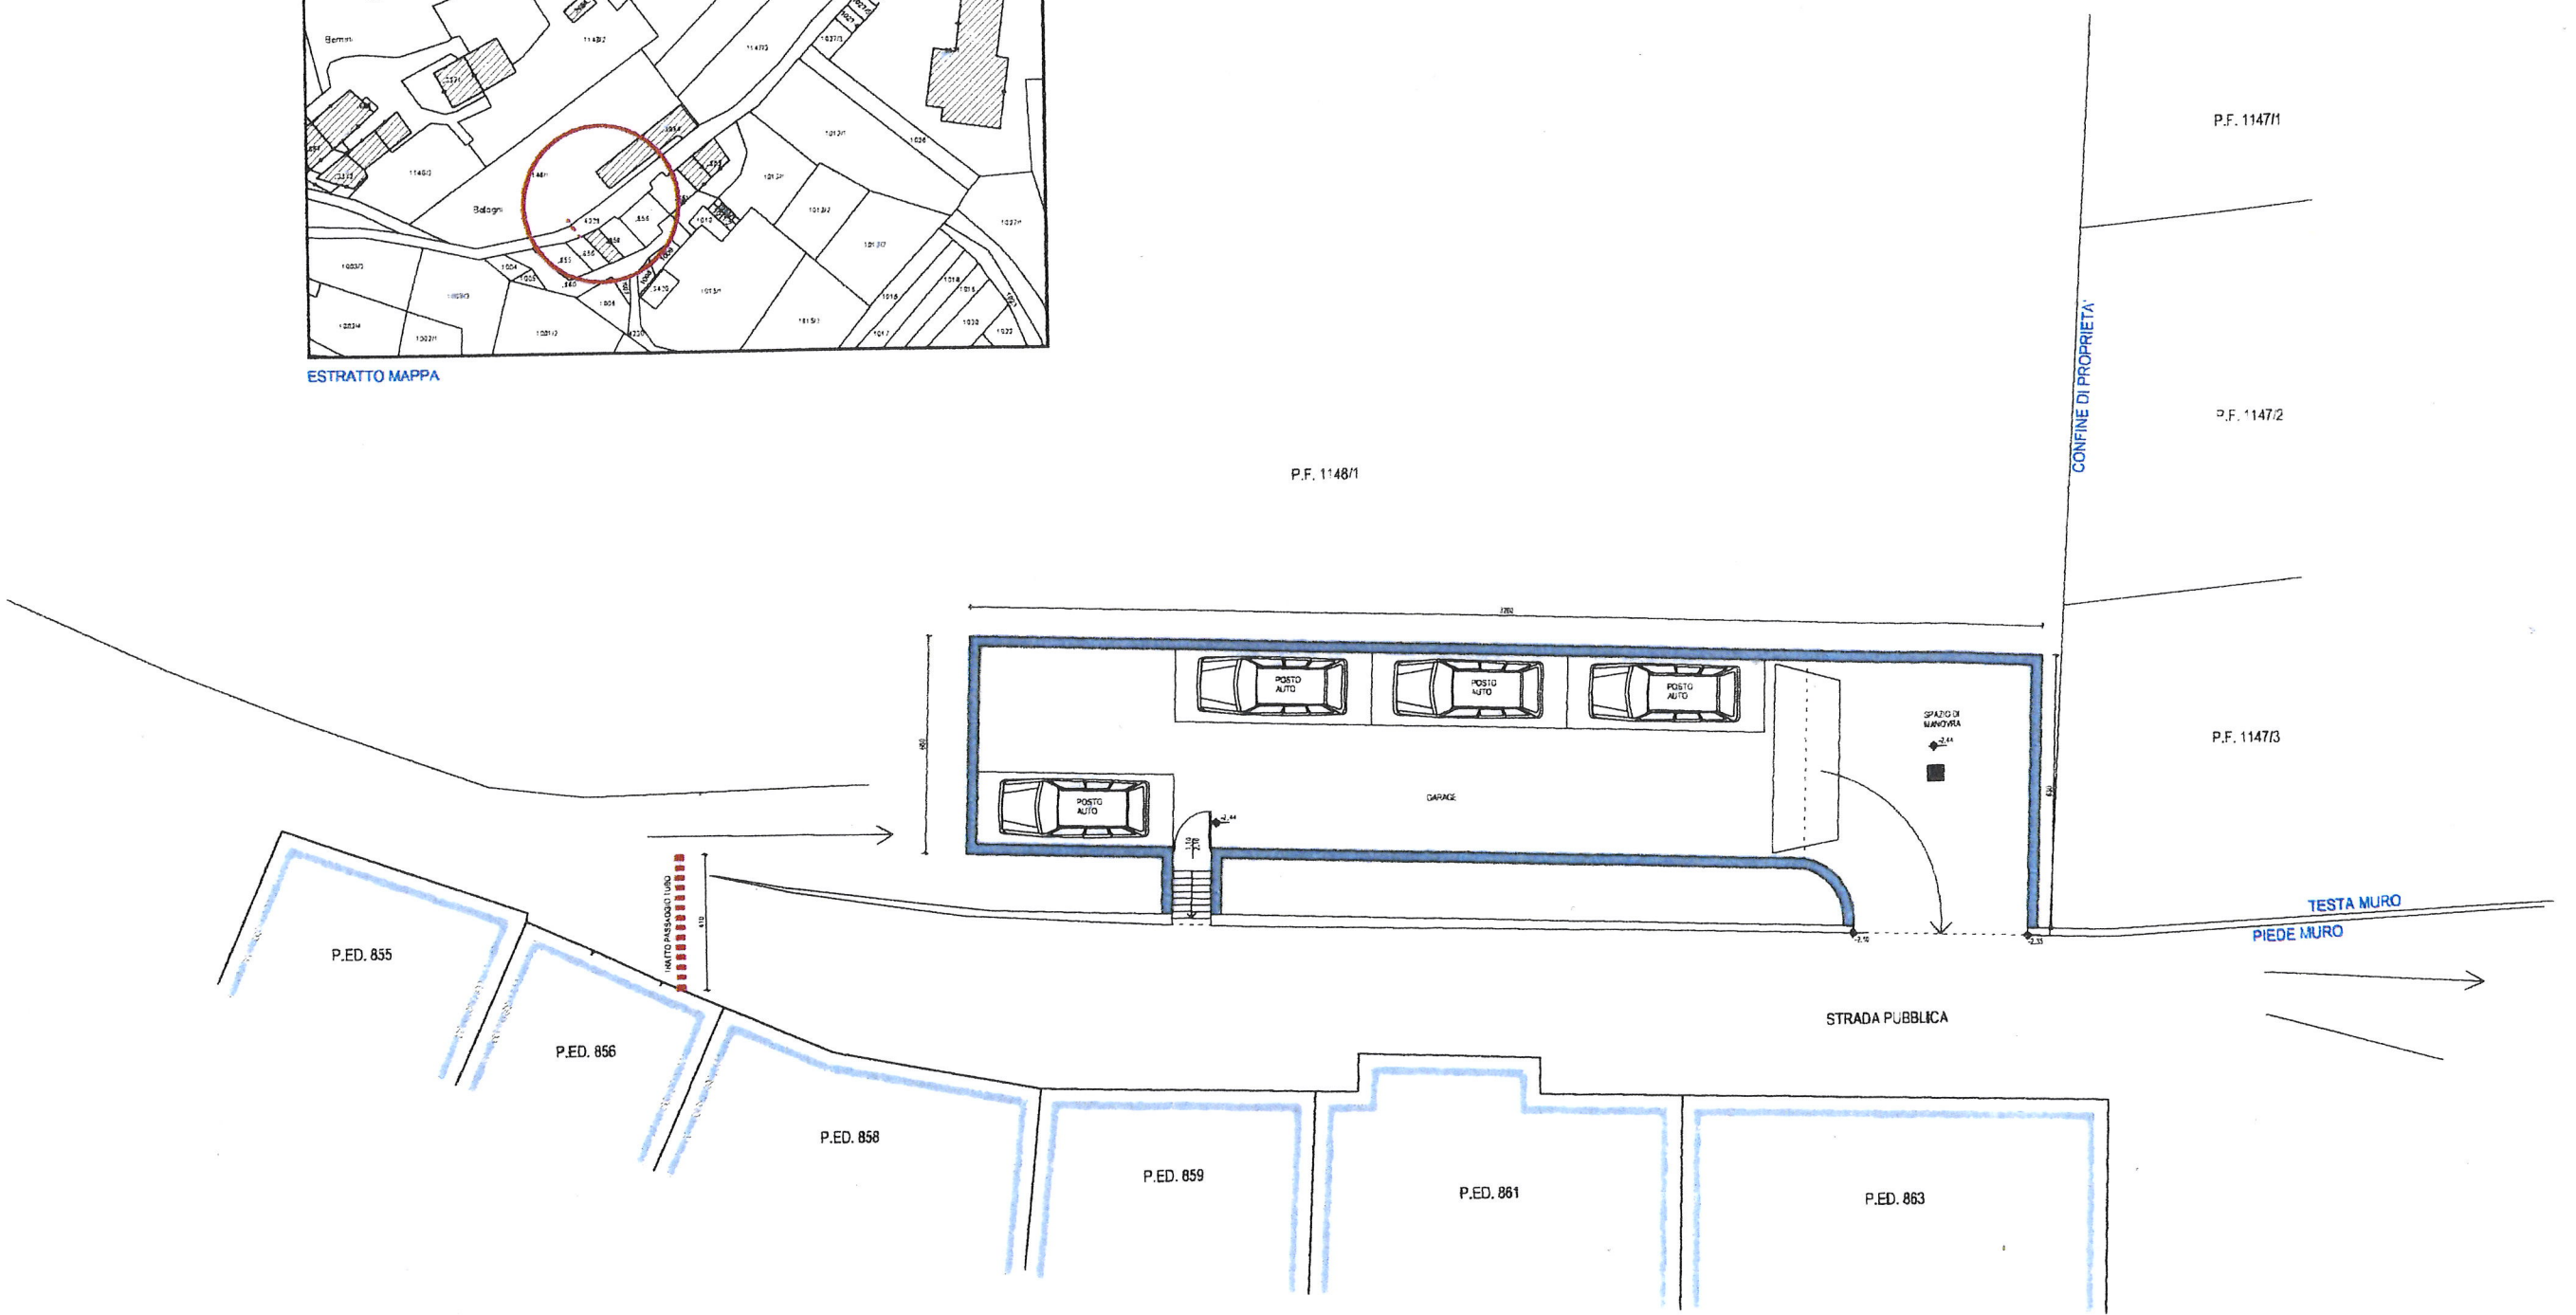


COMUNE DI RIVA DEL GARDA  
 Allegato alla delibera della Giunta Municipale  
 di data 13.09.2022 n. 423 e firmato digitalmente

IL SINDACO  
 Cristina Santi

IL SEGRETARIO GENERALE REGGENTE  
 Anna Cattoi

Allegato n. 1 - planimetria attraversamento  
 stradale sottoservizi - concessione mq. 2,05

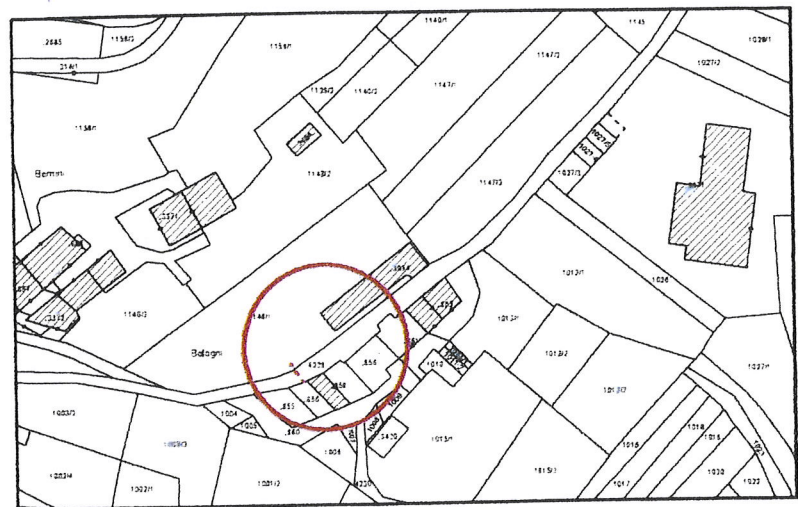

PLANIMETRIA GENERALE  
 (Stato di progetto)