


LEGENDA SISTEMA INSEDIATIVO

LEGENDA	
A101 #124	PERIMETRO NUCLEO STORICO
B101 #125	ZONA RB1 RESIDENZIALE ESISTENTE - CONSOLIDATA
B102 #126	ZONA RB2 RESIDENZIALE ESISTENTE - "CORSO PRIVATO"
B103 #127	ZONA RB3 RESIDENZIALE DI COMPLEMENTO
D101 #128	ZONA D1 PRODUTTIVO ESISTENTE - ES COMPLEMENTO PROVINCIALE
D102 #129	ZONA D2 PRODUTTIVO DI ESPANSIONE PROVINCIALE
D103 #130	Centro a servizio della produzione
D121 #131	ZONA D3 COMMERCIALE - TERZIARIO
D201 #132	ZONA HB RICETTIVA
D214 #133	ZONA HD CAMPEGGIO
E104 #134	ZONA E1 AGRICOLA DI PREGIO (I)
E105 #135	ZONA E2 AGRICOLA (II)
E106 #136	ZONA E3 AGRICOLA (III)
E107 #137	ZONA E4 AGRICOLA (IV)
E108 #138	ZONA E5 AGRICOLA (V)
E109 #139	ZONA E6 BOSCO
E110 #140	ZONA E7 PASCOLO
C101 #141	ZONA C1 RESIDENZIALE DI ESPANSIONE (RC1.2.3.4)
C102 #142	ZONA E.E.P. RESIDENZIALE CON EDILIZIA ASSISTITA PUBBLICA-AGROPOLATA (RC1.2.3.4)
C201 #143	ARRETRAMENTO EDIFICAZIONE
I104 #144	ZONA D1 PRODUTTIVO ESISTENTE - ES COMPLEMENTO LOCALE
I105 #145	ZONA D2 PRODUTTIVO DI ESPANSIONE LOCALE
D121 #146	ZONA D4 LAVORAZIONE - COMMERCIO PRODOTTI AGRICOLI-FORESTALI-ZOOTECNICI
D201 #147	ZONA HD RICETTIVA DI ESPANSIONE
E101 #148	ZONA E3 AGRICOLA LOCALE (II)
E110 #149	ZONA E4 AGRICOLA LOCALE (IV)
E101 #150	ZONA ES ARREE IMPRODUTTIVE
E300 #151	ZONA ES VIVAI

ESTRATTO SISTEMA INSEDIATIVO

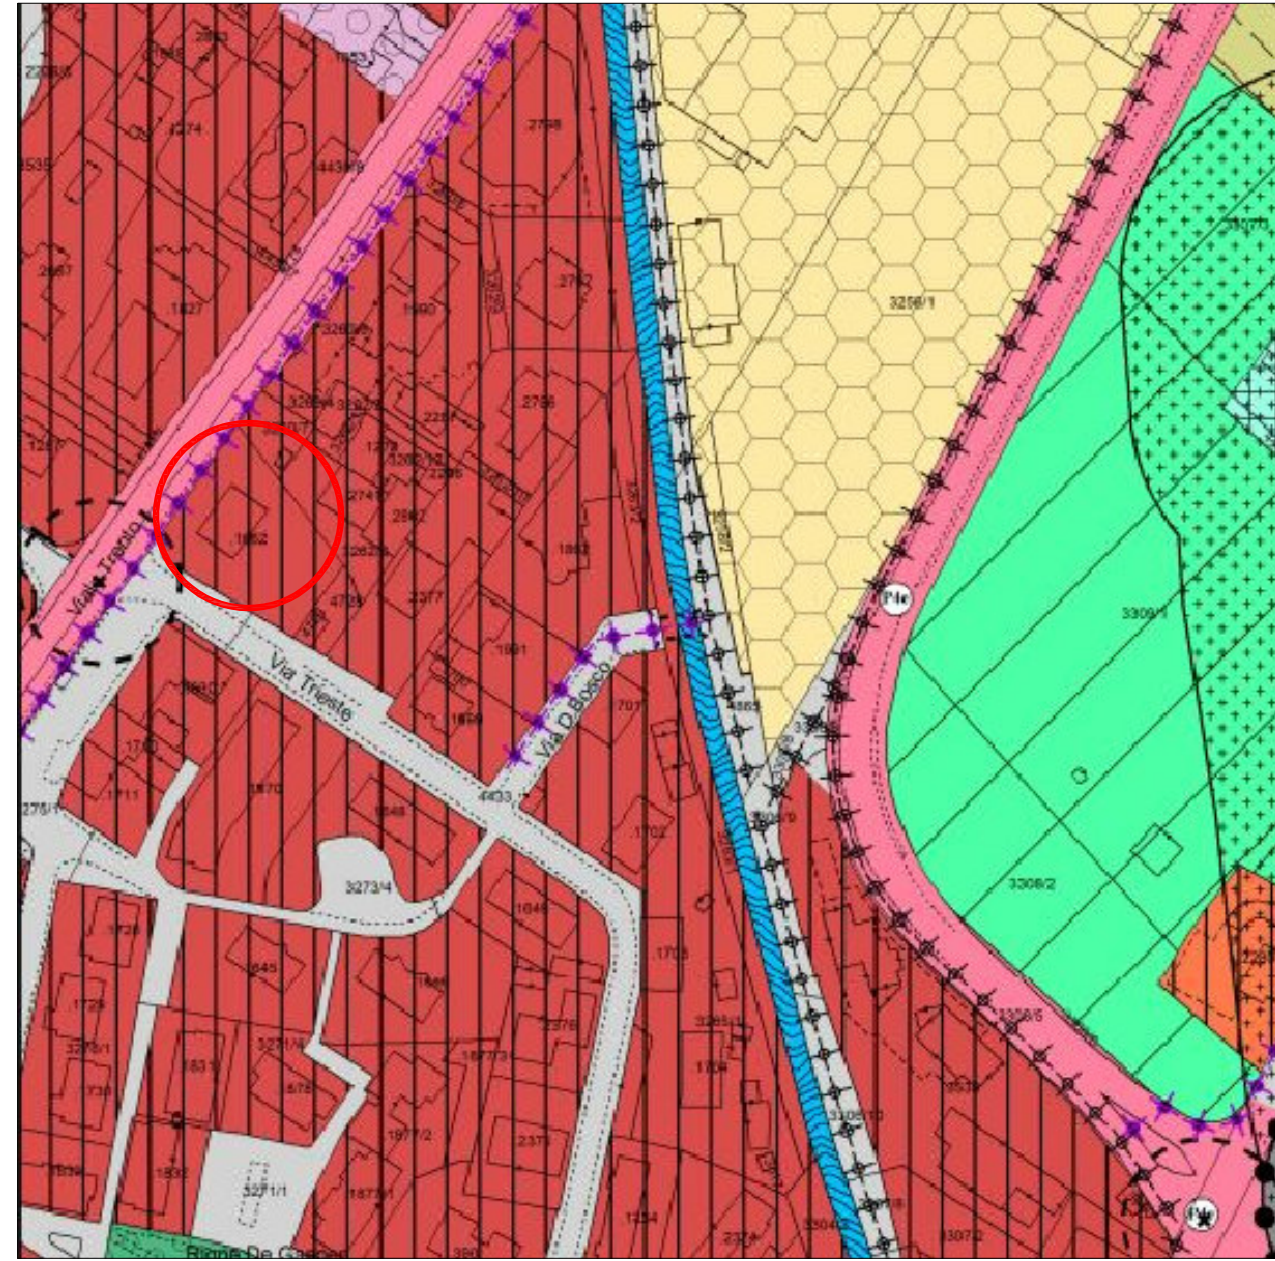

PIANO REGOLATORE GENERALE - RIVA DEL GARDA


VARIANTE n. 14 approvato con deliberazione della Giunta Provinciale n. 102 del 01.02.2019

VERIFICA INDICI URBANISTICI	P.R.G. VIGENTE	PROGETTO PRELIMINARE
Seconda le definizioni riportate nell'art. 3 del "Regolamento urbanistico - edilizio provinciale" approvato con D.P.P. 19 maggio 2017 n. 8-61/Leg.		
Destinazione urbanistica dell'area	ZONA RB1 CONSOLIDATE - ART. 25 N.T.A.	
Superficie fondiaria (S.f.)	mq 1160	mq 1160
Superficie Utile Netta (S.u.n.)	mq 580	mq 580
Indice di utilizzazione fondiaria max (U.f.)	0.50 mq/mq	0.50 mq/mq
Superficie Utile Netta (S.u.n.) premialità volumetriche per interventi di sostituzione edilizia e interventi demo-ricostruzione in classe energetica A+		
Calcolo volume urbanistico	580 mq x 2.60 m = mc 1508	
Fascia fino a 500 mc di volume urbanistico (aumento 25%)	500 mc x 0.25 m = mc 125	
Fascia da 500 a 1500 mc di volume urbanistico (aumento 20%)	1000 mc x 0.20 m = mc 200	
Fascia oltre 1500 fino a 4000 mc di volume urbanistico (aumento 15%)	8 mc x 0.15 m = mc 1.2	
TOTALE VOLUME PREMIALITA'	mc 125+200+1.2 = mc 326.2	
TOTALE S.U.N. DERIVATE DALLE PREMIALITA' VOLUMETRICHE	mc 326.2/2.60 m = mq 125.46	
	mq 125.00	
Superficie coperta (S.c.)	mq 696	mq 463
Rapporto di copertura max compreso interrato (Rc)	60%	39.92%
S. filtrante minima (30% della S.f.)	mq 348	mq 663.5
Altezza max edificio	4 piani	3 piani
Spazi di parcheggio (farmacie 1p.a./30 m S.U.N.)	625 mq / 30 mq = 20.83 p.a.	
Spazi di parcheggio (residenziale 1p.a./60 m S.U.N.)	80 mq / 60 mq = 1.33 p.a.	
Spazi di parcheggio - TOTALE	p.a. 20.83+1.33 = 22.16 p.a.	25 p.a.
Distanza dai confini	---	m 5.00
Distanza dagli edifici	---	m 10.00

LEGENDA SISTEMA AMBIENTALE

LEGENDA	
A101 #124	PERIMETRO NUCLEO STORICO
Z201 #152	AREE DI TUTELA AMBIENTALE
L108 #153	CAVE
Z802 #154	PERIMETRO SUBAREA
Z306 #155	S.I.C. - RETE NATURA 2000 (IT3120075 - IT3120083)
Z310 #156	AREE DI PROTEZIONE DEI LAGHI
Z313 #157	ZONA DI PROTEZIONE SPECIALE (ZPS)
Z316 #158	RESERVE NATURALI PROVINCIALI - (EX BIOTOPOI)
Z317 #159	RESERVE LOCALI (VAL GOLLE)
MANUFATTI E SITI DI RILEVANZA CULTURALE	
Z318 #160	NON VINCOLATI
4 TABERNACOLO, ALBOLEA 5 CHIESA S. MARIA MADONALINA (1796), MONTE BISSOLO 6 AREA FLORISTICA DI ECCEZIONALE IMPORTANZA, MONTE BRIONE 7 CHIESETTA S. FRANCESCO (XVII SEC.), S. GIANDOMO	
Z320 #161	VINCOLATI
1 LA COLOMBERA, S. ALESSANDRO 2 VILLA LUZZI, S. ALESSANDRO 3 VILLA DE ABRONDI, ALBOLETTA 4 CHIESA DI S. TOMASO 5 TORRIONE MEDIOVALE SULLA VIA PER CAMPI 6 TABERNACOLO AL MONTE GATTO 7 CASA DELL'ALBOLETTA, ALBOLETTA 8 CHIESA DELL'INVOLATA 9 CHIESA DI S. MICHELE 10 S. IMBONIONE 11 CHIESA MADONNA DEL PERDONO (X SEC.), VARONE 12 PORTA S. MICHELE 13 TORRE APFONALE 14 TORRE APFONALE 15 TORRE APFONALE 16 RICCIA 17 CHIESA DELL'ASSUNZIONE 18 COMPLESSO SPAGNOLA DEGLI ULIVI (FRAGLIA DELLA VELA) 19 FORTE S. NICOLÒ 20 MONTE BISSOLO 21 CHIESA (XVII SEC.), SAN NAZZARO	

ESTRATTO SISTEMA AMBIENTALE

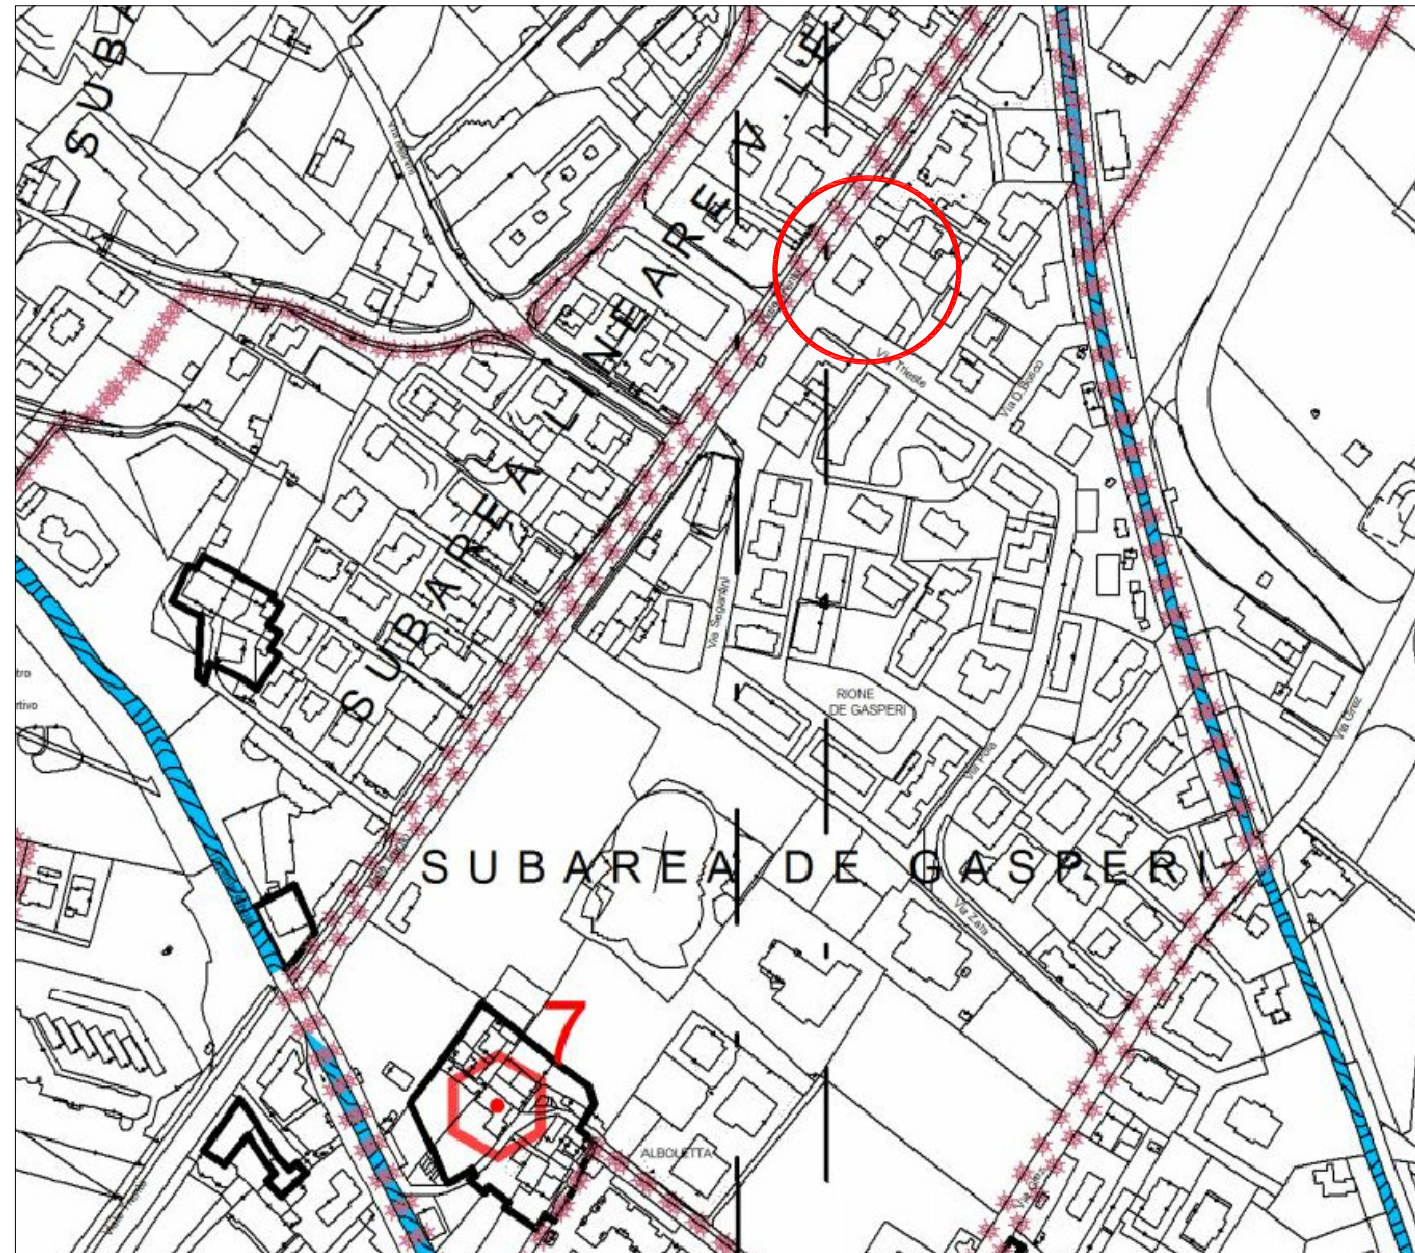

LEGENDA SISTEMA INFRASTRUTTURALE

LEGENDA	
ATTREZZATURE RELATIVE ALLA MOBILITA' (art. 38)	
STRADE	
TRACCIATI PRINCIPALI	
SECONDA CATEGORIA	esistente: F402, potenziamento: F407, progetto: F400
TERZA CATEGORIA	esistente: F408, potenziamento: F410, progetto: F411
QUARTA CATEGORIA	esistente: F412, potenziamento: F413, progetto: F414
TRACCIATI SECONDARI	
VIA LOCALI	esistente: F401, potenziamento: F415, progetto: F416
TRACCIATI IN GALLERIA	
GALLERIA	esistente: F420, potenziamento: F421, progetto: F422
TRACCIATI EXTRACOMUNALI	
VIA LOCALI PRINCIPALI P.U.P.	esistente: F423
AREE PRESERVATIVE	esistente: F424, progetto: F425
COLLEGGIAMENTO	esistente: F426, progetto: F427
COLLEGGIAMENTO	esistente: F428, progetto: F429
LA SULL'AVVIA (A.D.S.)/F430	esistente: F430, progetto: F431
MECCANICO GALLERIA	esistente: F432, progetto: F433
MECCANICO GALLERIA	esistente: F434, progetto: F435
MECCANICO GALLERIA	esistente: F436, progetto: F437
MECCANICO GALLERIA	esistente: F824, progetto: F825
MECCAN	