

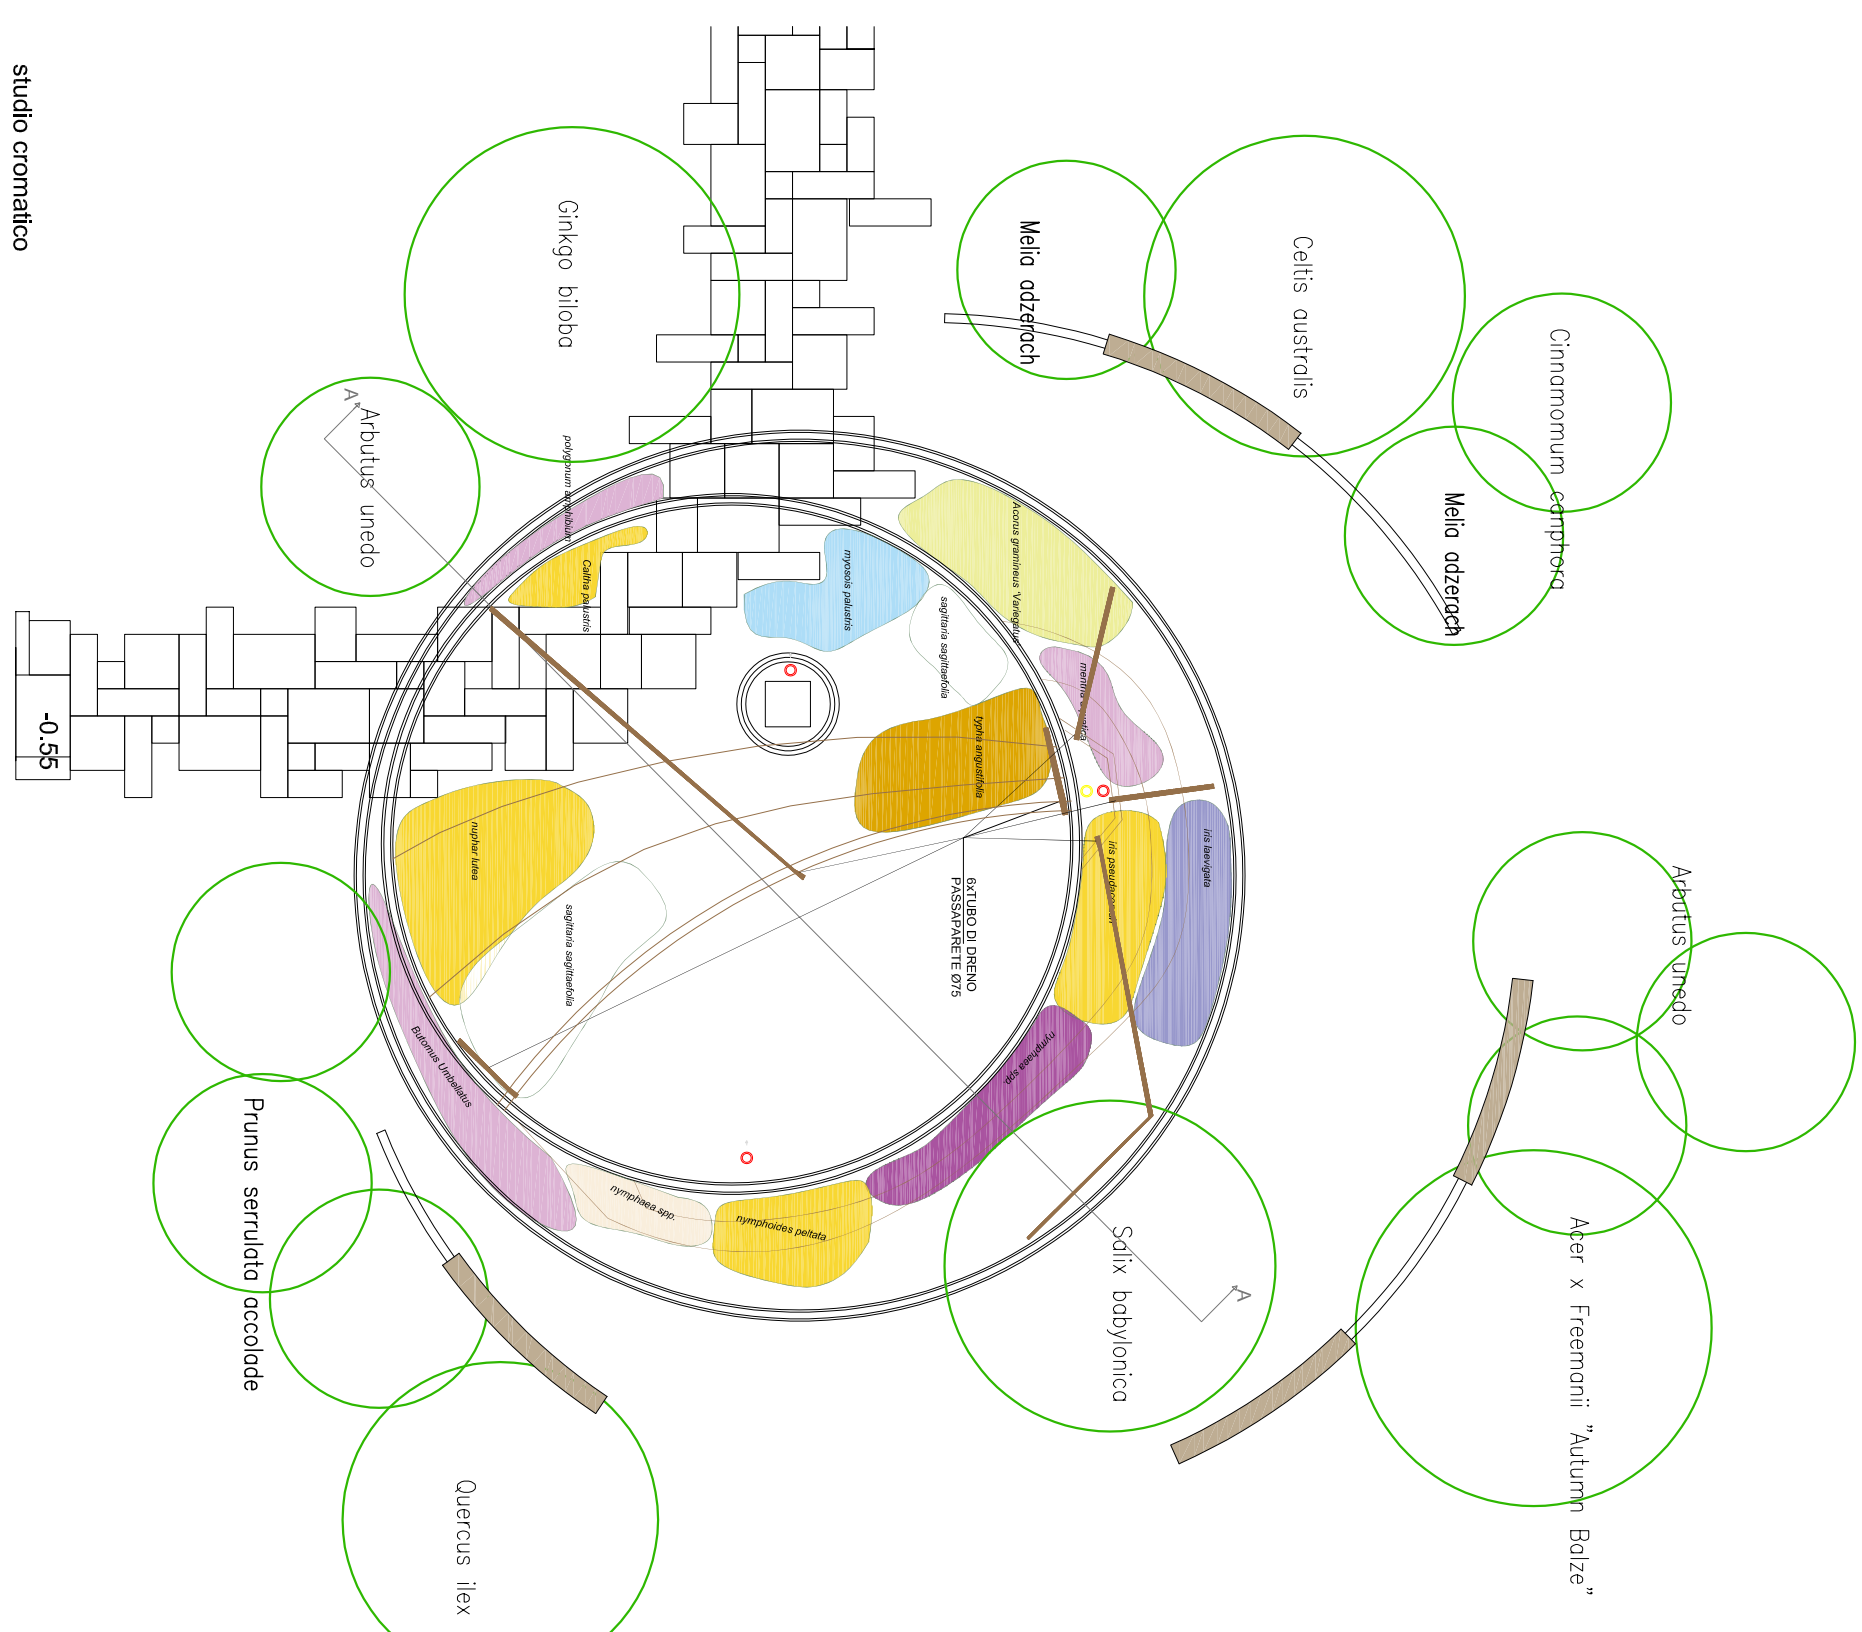


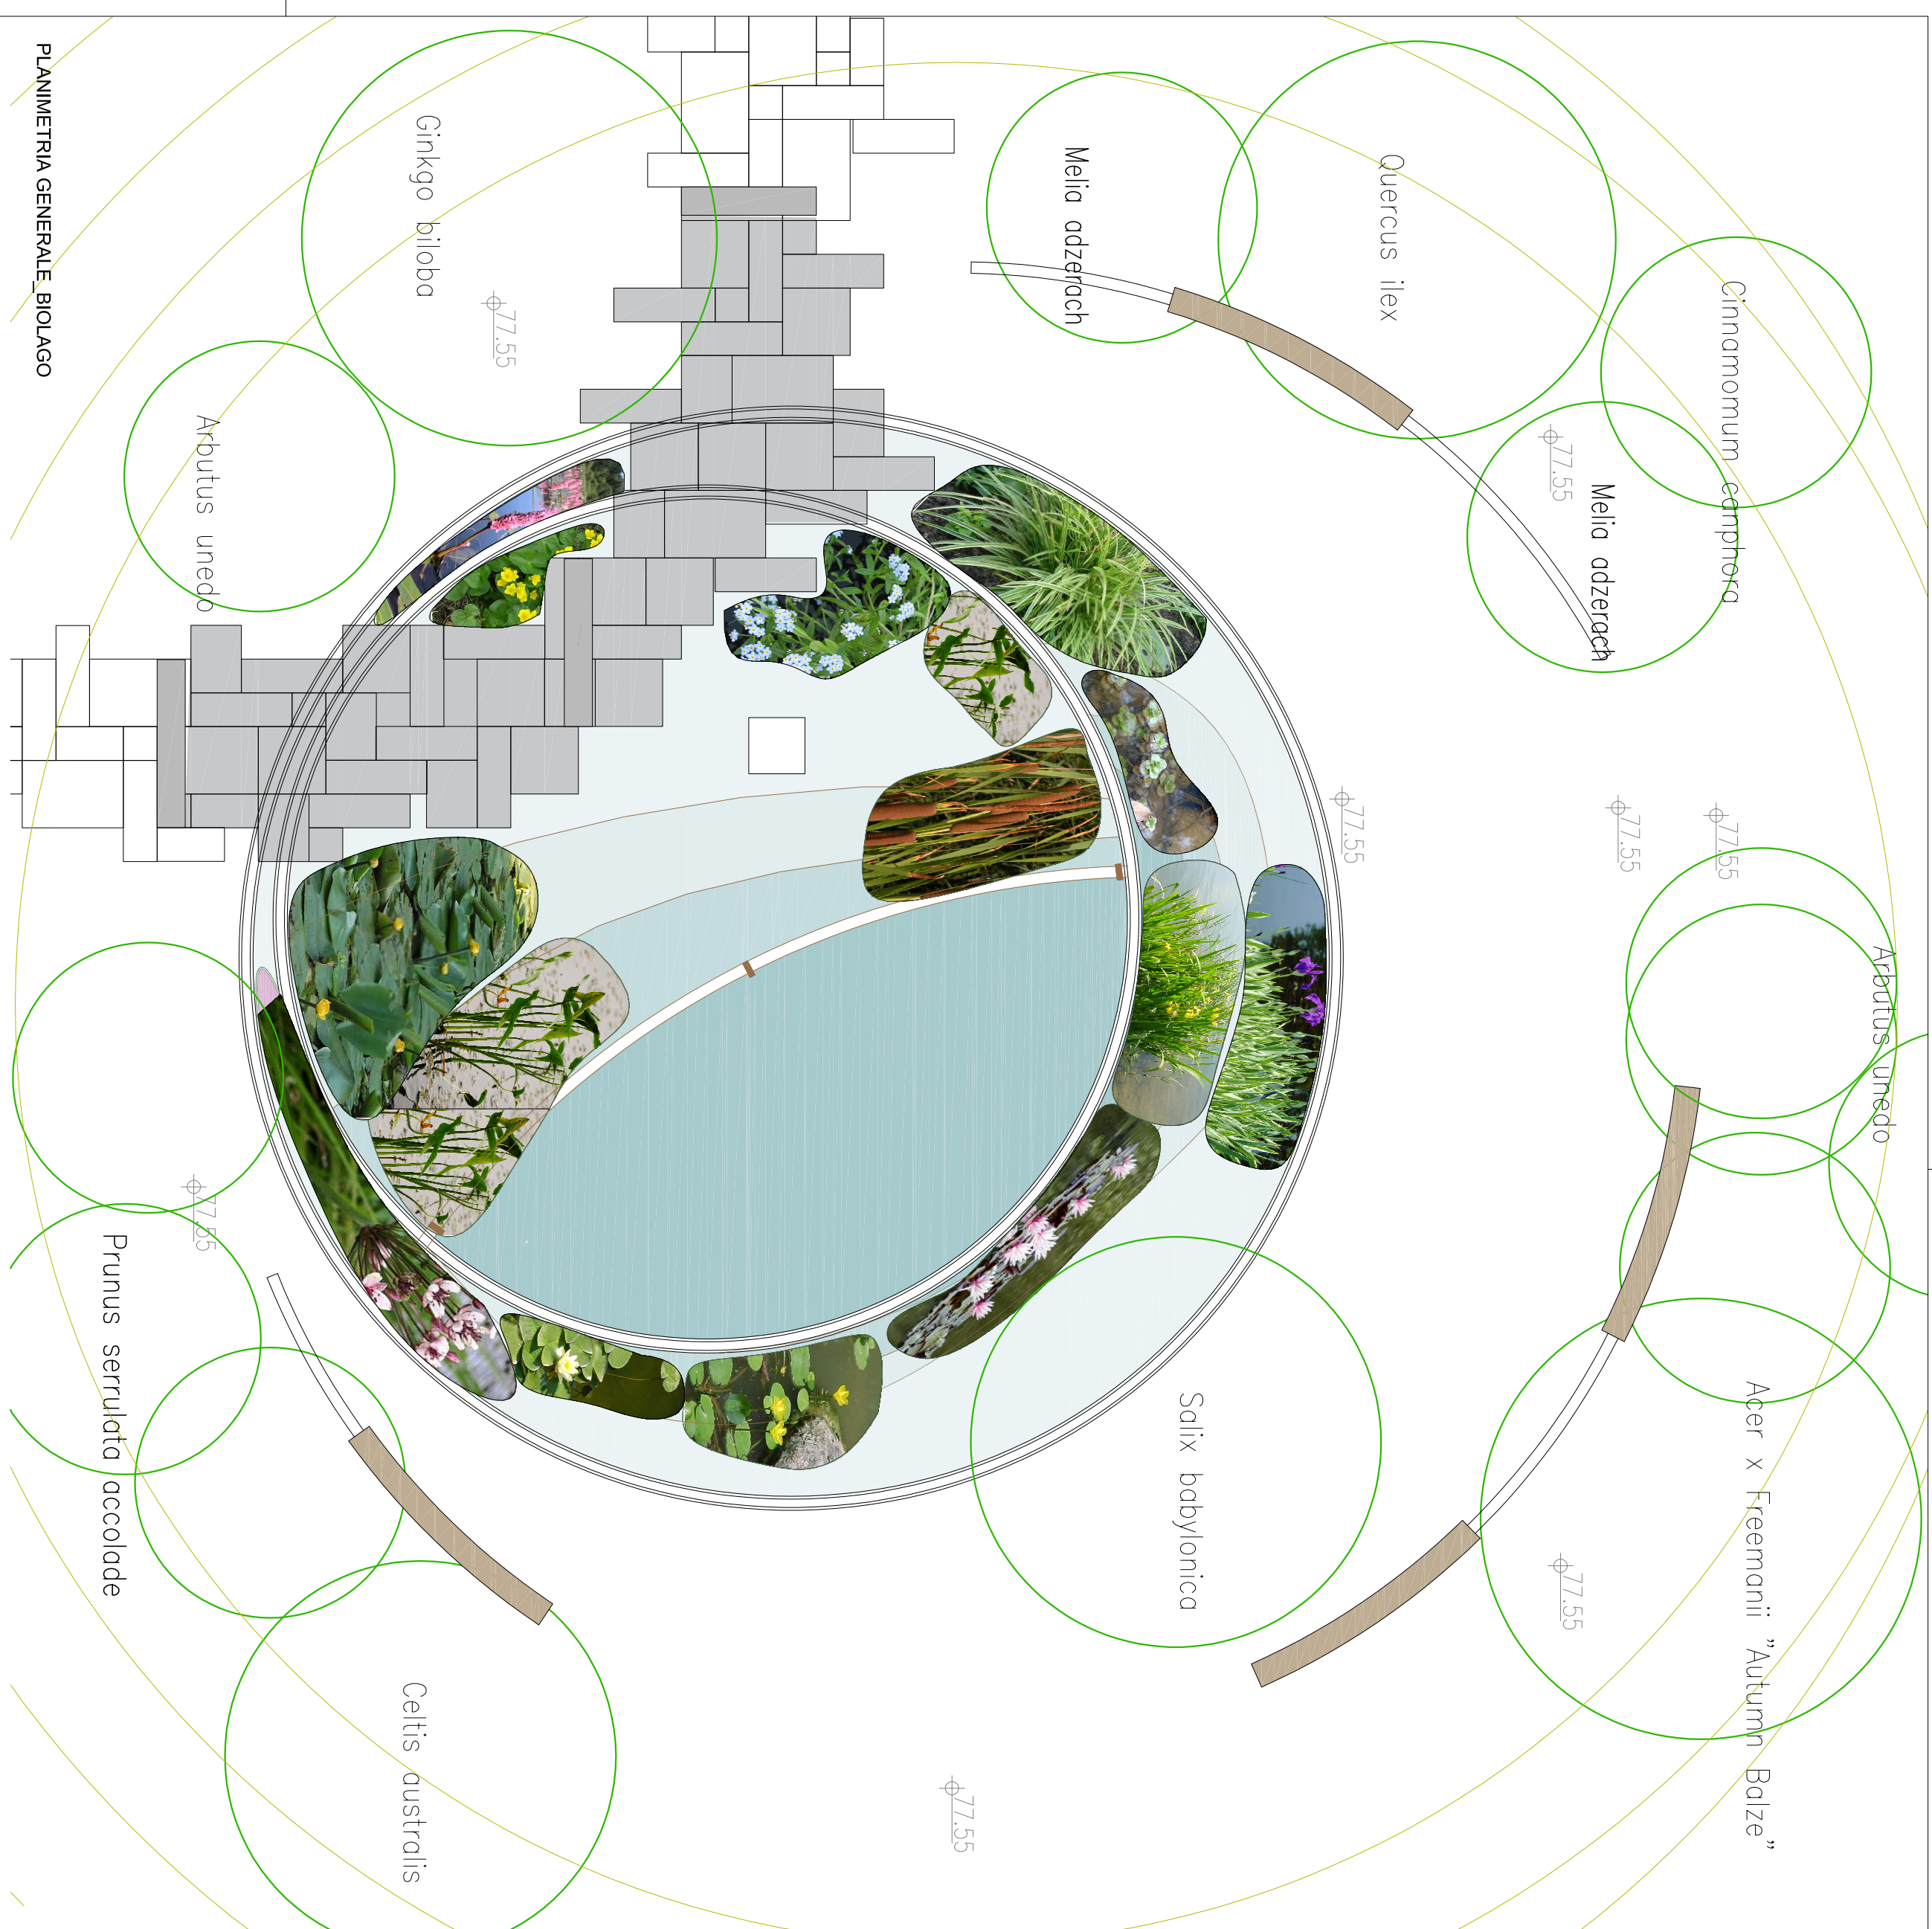

studio cromatico

PLANIMETRIA GENERALE - BIOLOGIA

SEZIONE A-A

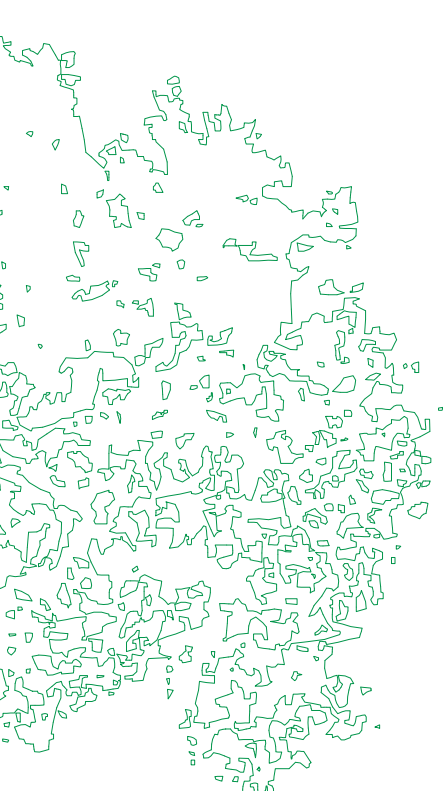

monumenta


SUBSTRATO LAVATO
DI RIEMPIMENTO

3xTUBO DI DRENO
PASSAPARETE Ø75

RIVESTIMENTO IN PORFIDO

SUBSTRATO LAVATO DI RIEMPIMENTO

**3xTUBO DI DRENO
PASSAPARETE Ø75**

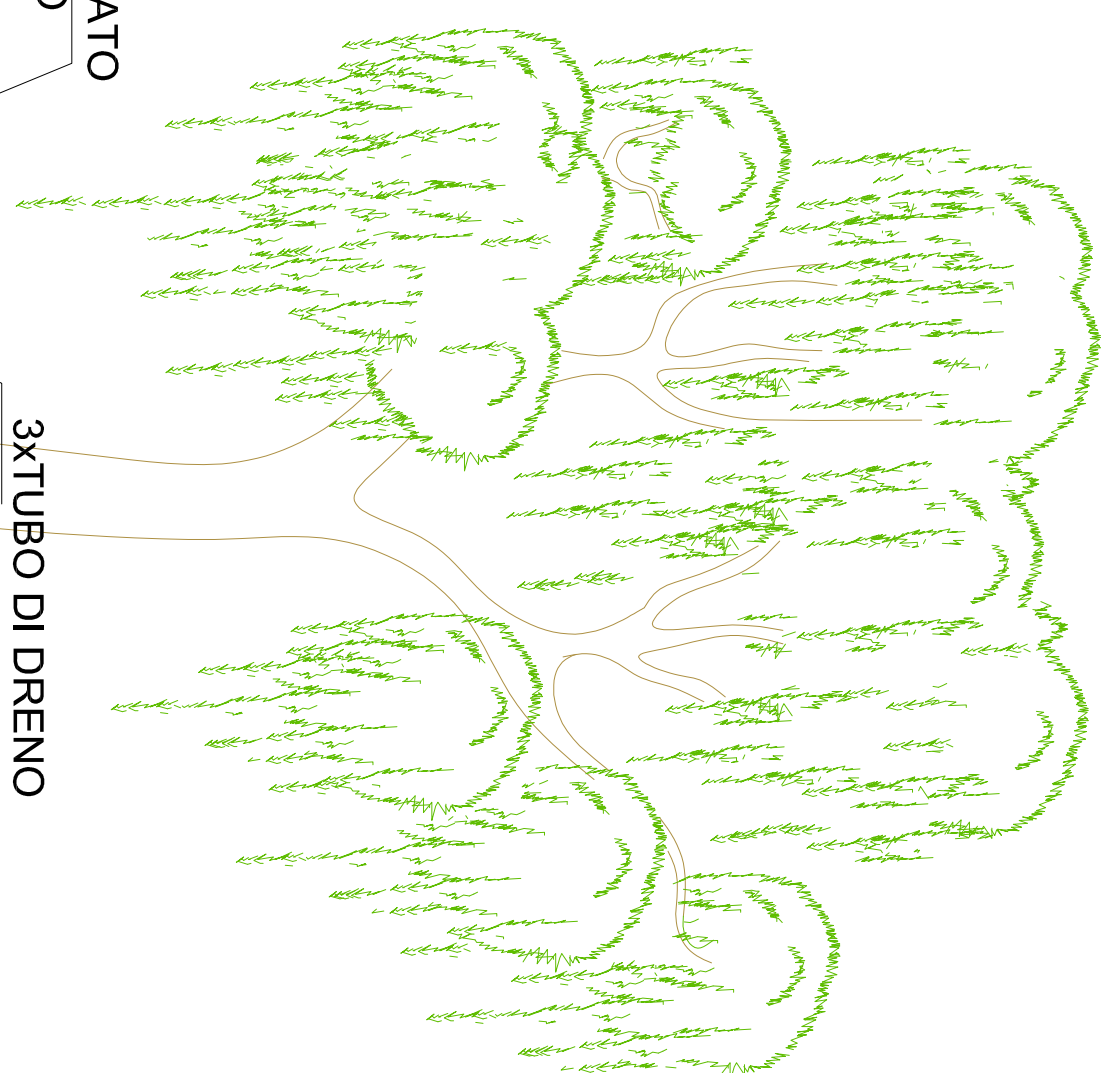

COMUNE DI RIVA DEL GARDA

Allegato alla deliberazione del Consiglio Comunale di data
8.03.2022 n. 74 e firmato digitalmente
IL PRESIDENTE IL SEGRETARIO GENERALE REGGENTE
Salvatore Mamone Anna Caioti

BIOLAGO

STATO DI PROGETTO

IL PROGETTISTA

 Finanziato dall'Unione europea

**ORDINE DEGLI ARCHITETTI
DELLA PROV. DI TRENTO**

Dott. Arch. LORENZO TOSOLINI
ISCRIZIONE ALL'ALBO N° 923

38066 RIVA DEL GARDA VIALE F. ALBERTI LUTTI, 1
tel. 0464 550039 fax 0464 557620 C.F.-P.I. 0181634022
info@enmaebsenmae.net enmaebsenmae@pec.it

COMUNE DI RIVA DEL GARDA
PROVINCIA DI TRENTO

OGGETTO:
REALIZZAZIONE NUOVO
"PARCO DELLA LIBERTÀ"
CON SOTTOSTANTE PARCHEGGIO
INTERRATO

OPK845

COMUNE DI RIVA DEL GARDA

TAVOLA n°

10.11.2021

mento

TAY 01

866/01

GETTISTA

**ORDINE DEGLI ARCHITETTI
DELLA PROV. DI TRENTO**

Dott. Arch. LORENZO TOSOLINI
ISCRIZIONE ALL'ALBO N° 923

38066 RIVA DEL GARDA VIALE F. ALBERTI LUTTI, 1
tel. 0464 550039 fax 0464 557620 C.F.-P.I. 0181634022
info@enmaebsenmae.net enmaebsenmae@pec.it