




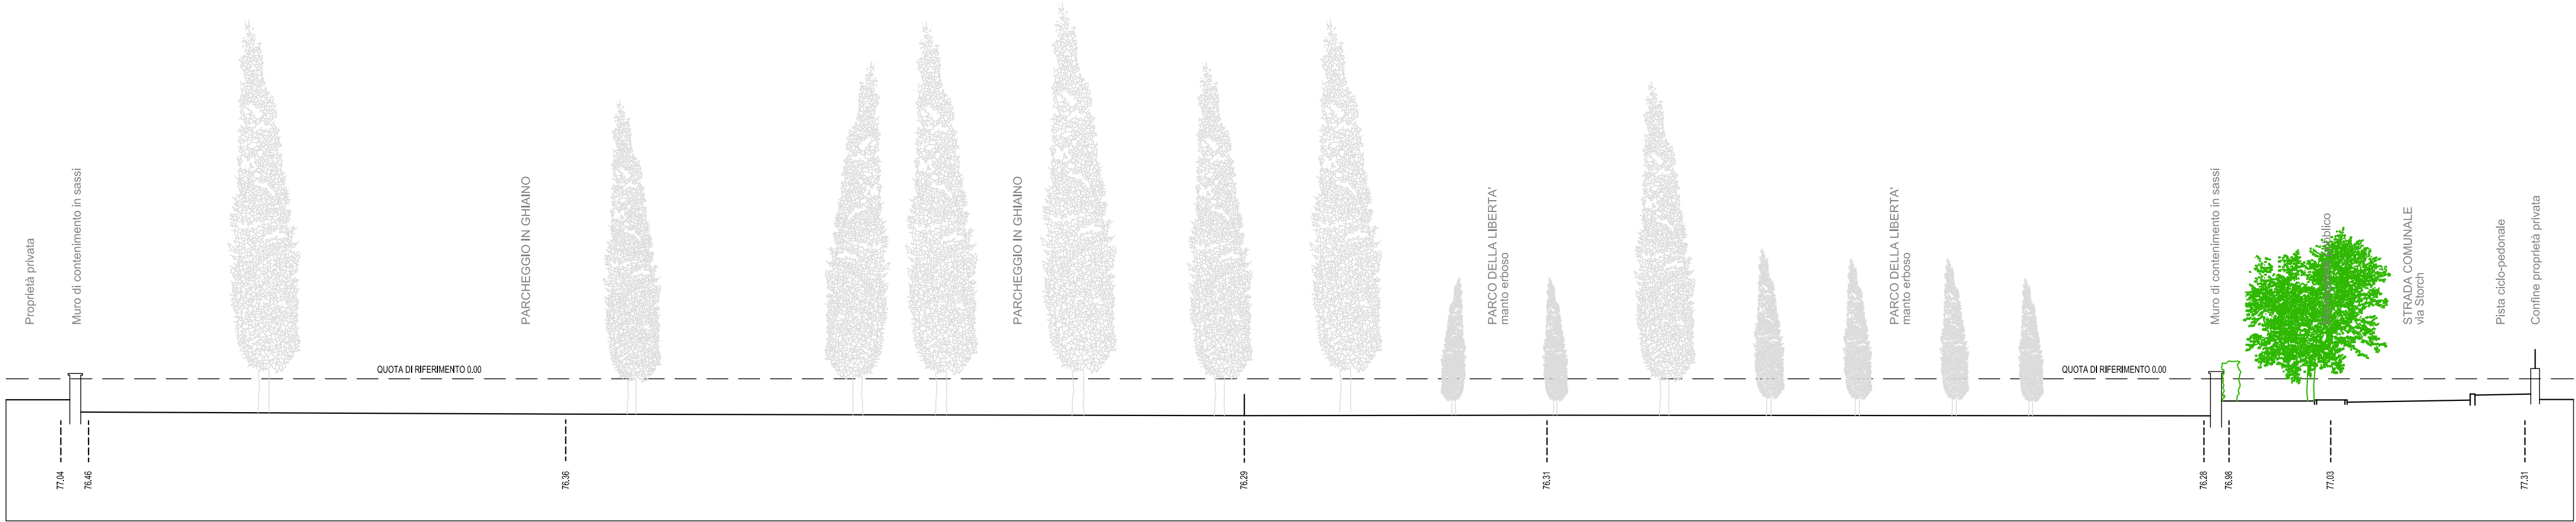

SEZIONE C-C

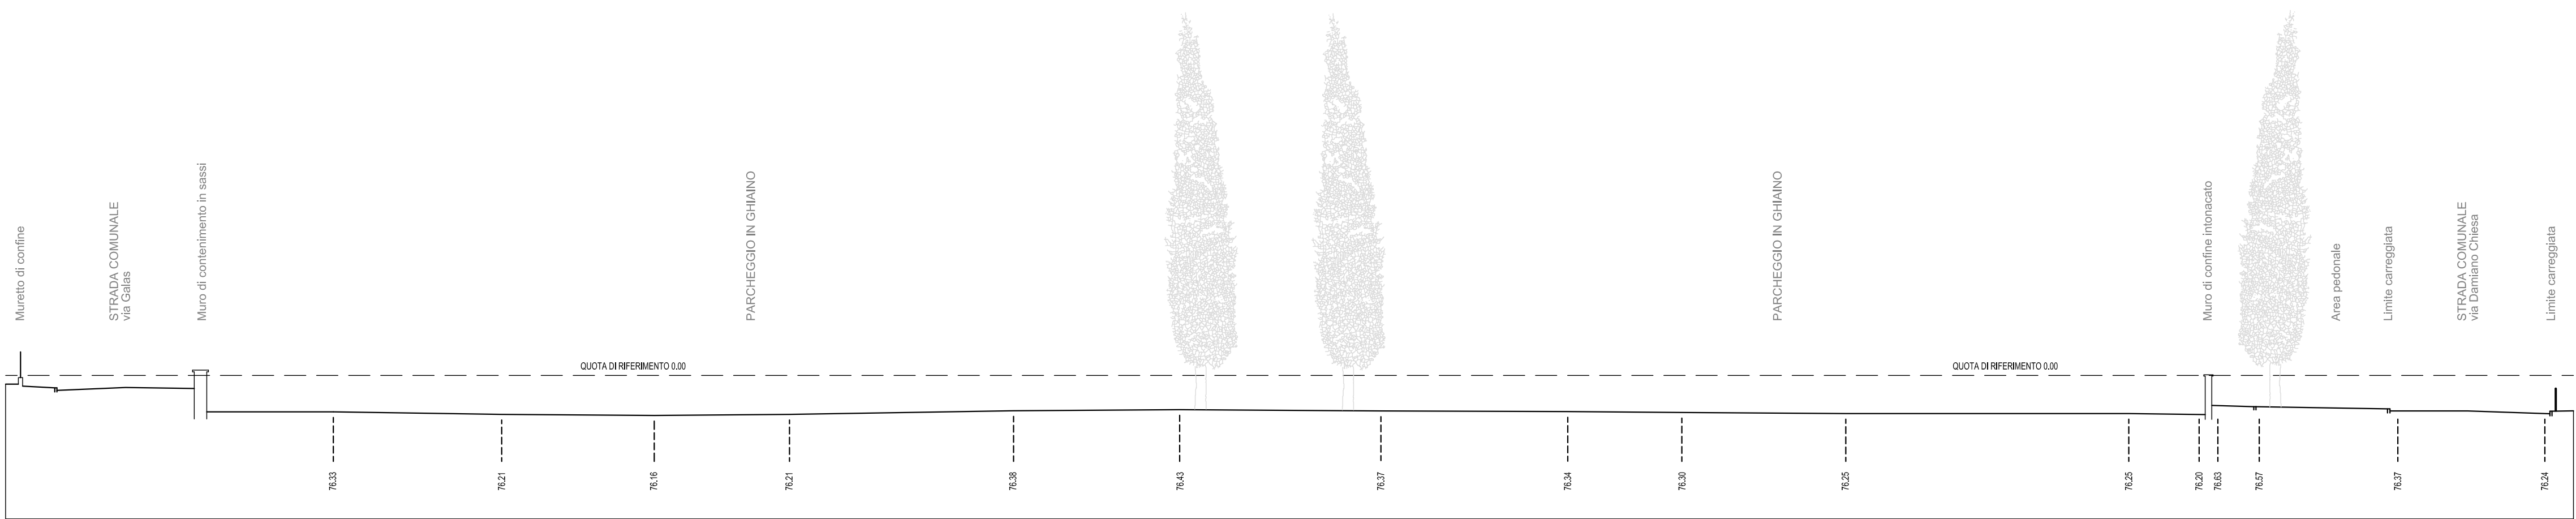

SEZIONE B-B

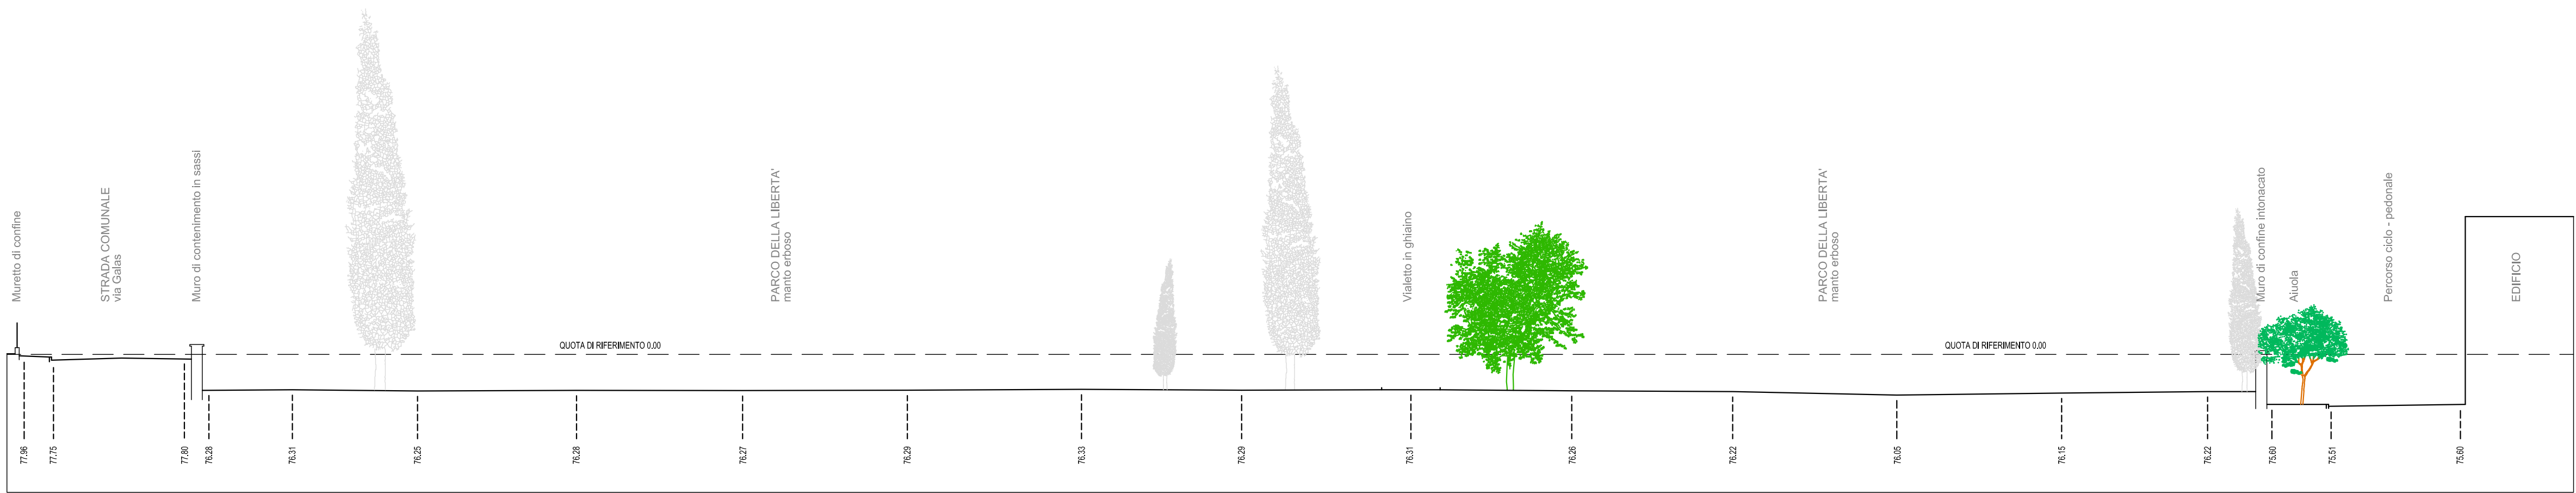

SEZIONE A-A

studiolotti
greenproject
dott. Lotti Pierluigi arch. Sara Lotti
loc. san nazzaro 60 - 38066 riva del garda (tn)
telephone +39 0464 520750

STUDIO TECNICO ASSOCIATO
emmetiemme
ARCHITETTURA E INGEGNERIA

geom. Stefano Marcolin ing. Matteo Martin arch. Lorenzo Tosolini

COMUNE DI RIVA DEL GARDA
PROVINCIA DI TRENTO

OGGETTO:
REALIZZAZIONE NUOVO
"PARCO DELLA LIBERTÀ"
CON SOTTOSTANTE PARCHEGGIO
INTERRATO

OPK845

COMMITTENTE:
COMUNE DI RIVA DEL GARDA

COMUNE DI RIVA DEL GARDA
Allegato alla deliberazione del Consiglio Comunale di data
8.03.2022 n. 74 e firmato digitalmente
IL PRESIDENTE IL SEGRETARIO GENERALE REGGENTE
Salvatore Mamone Anna Cattoi

SEZIONI

STATO ATTUALE

PROGETTO PRELIMINARE-PFTE	TAVOLA n°
scala 1:200	
data 10.11.2021	
aggiornamento 24.02.2022	
nome file TAV 02	
rit.pratica 866/01	

IL PROGETTISTA:

ORDINE DEGLI ARCHITETTI
DELLA PROV. DI TRENTO
Dott. Arch. LORENZO TOSOLINI
ISCRIZIONE ALL'ALBO N° 923

