SEZIONI E PARTICOLARI
scala 1:50

particolare 1
Sezione A-A

particolare 2
Sezione B-B

particolare 4
Sezione C-C

particolare 3
Sezione E-E

particolare 5
Sezione D-D

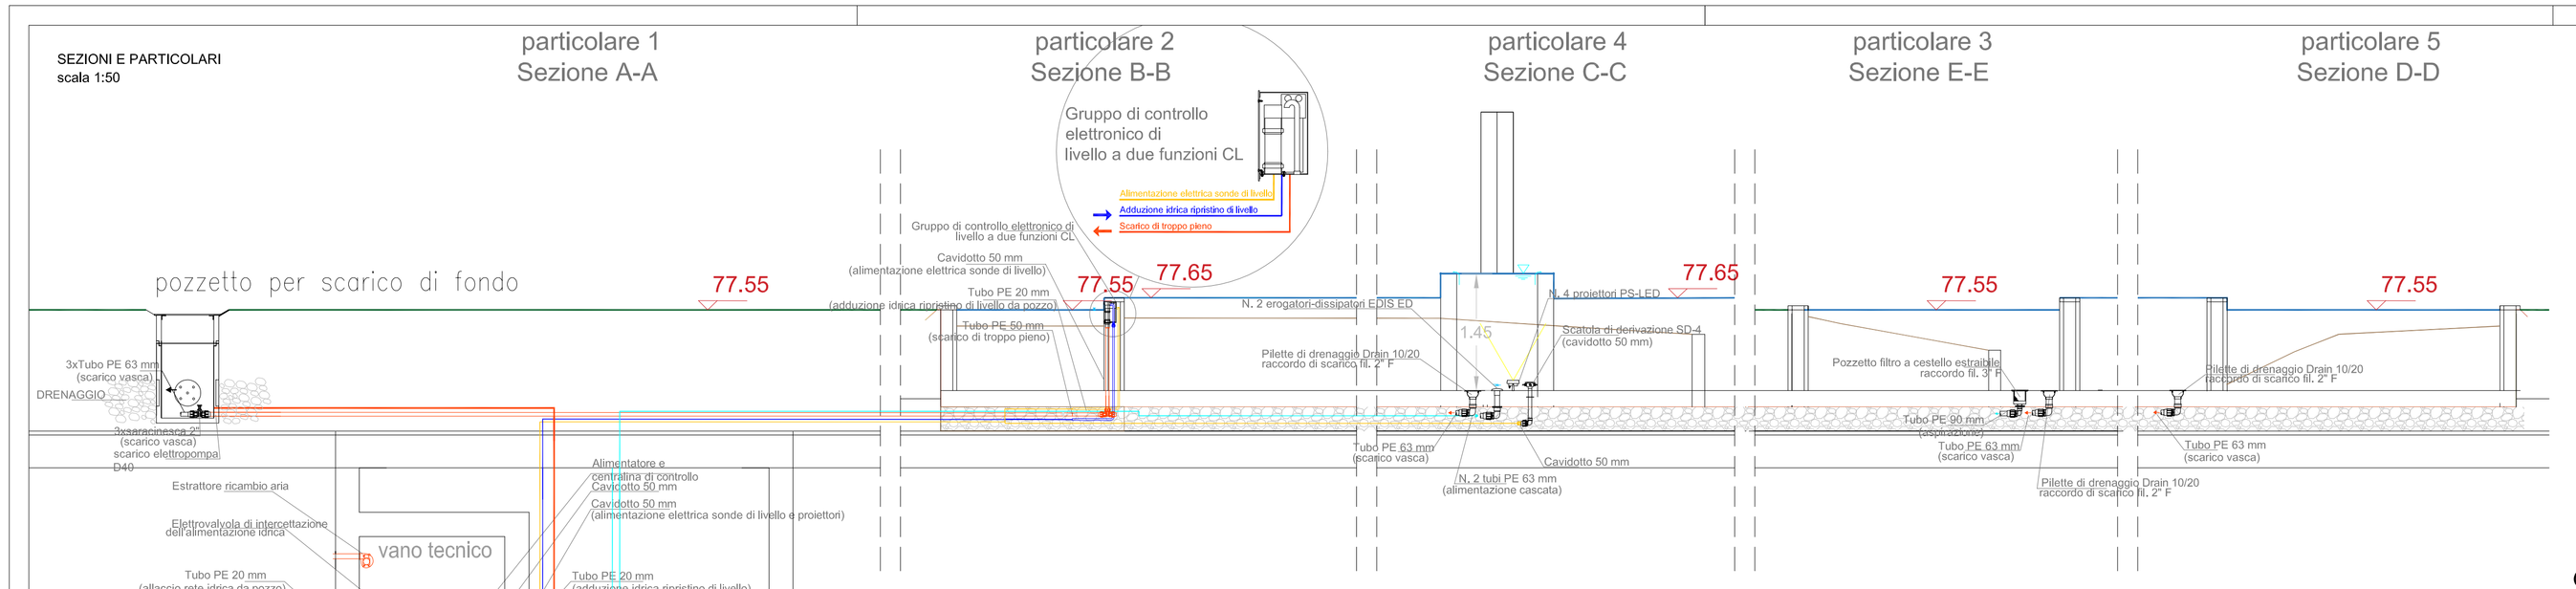

DETTAGLIO MURATURA INTERNA

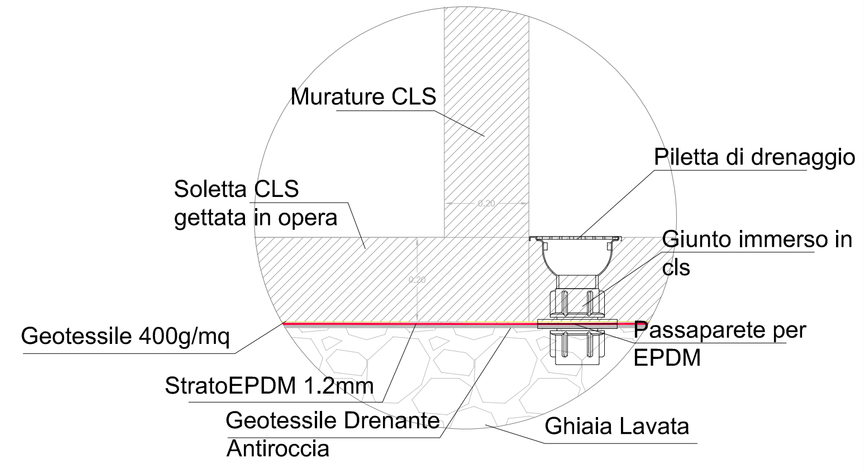

PLANIMETRIA GENERALE
scala 1:50

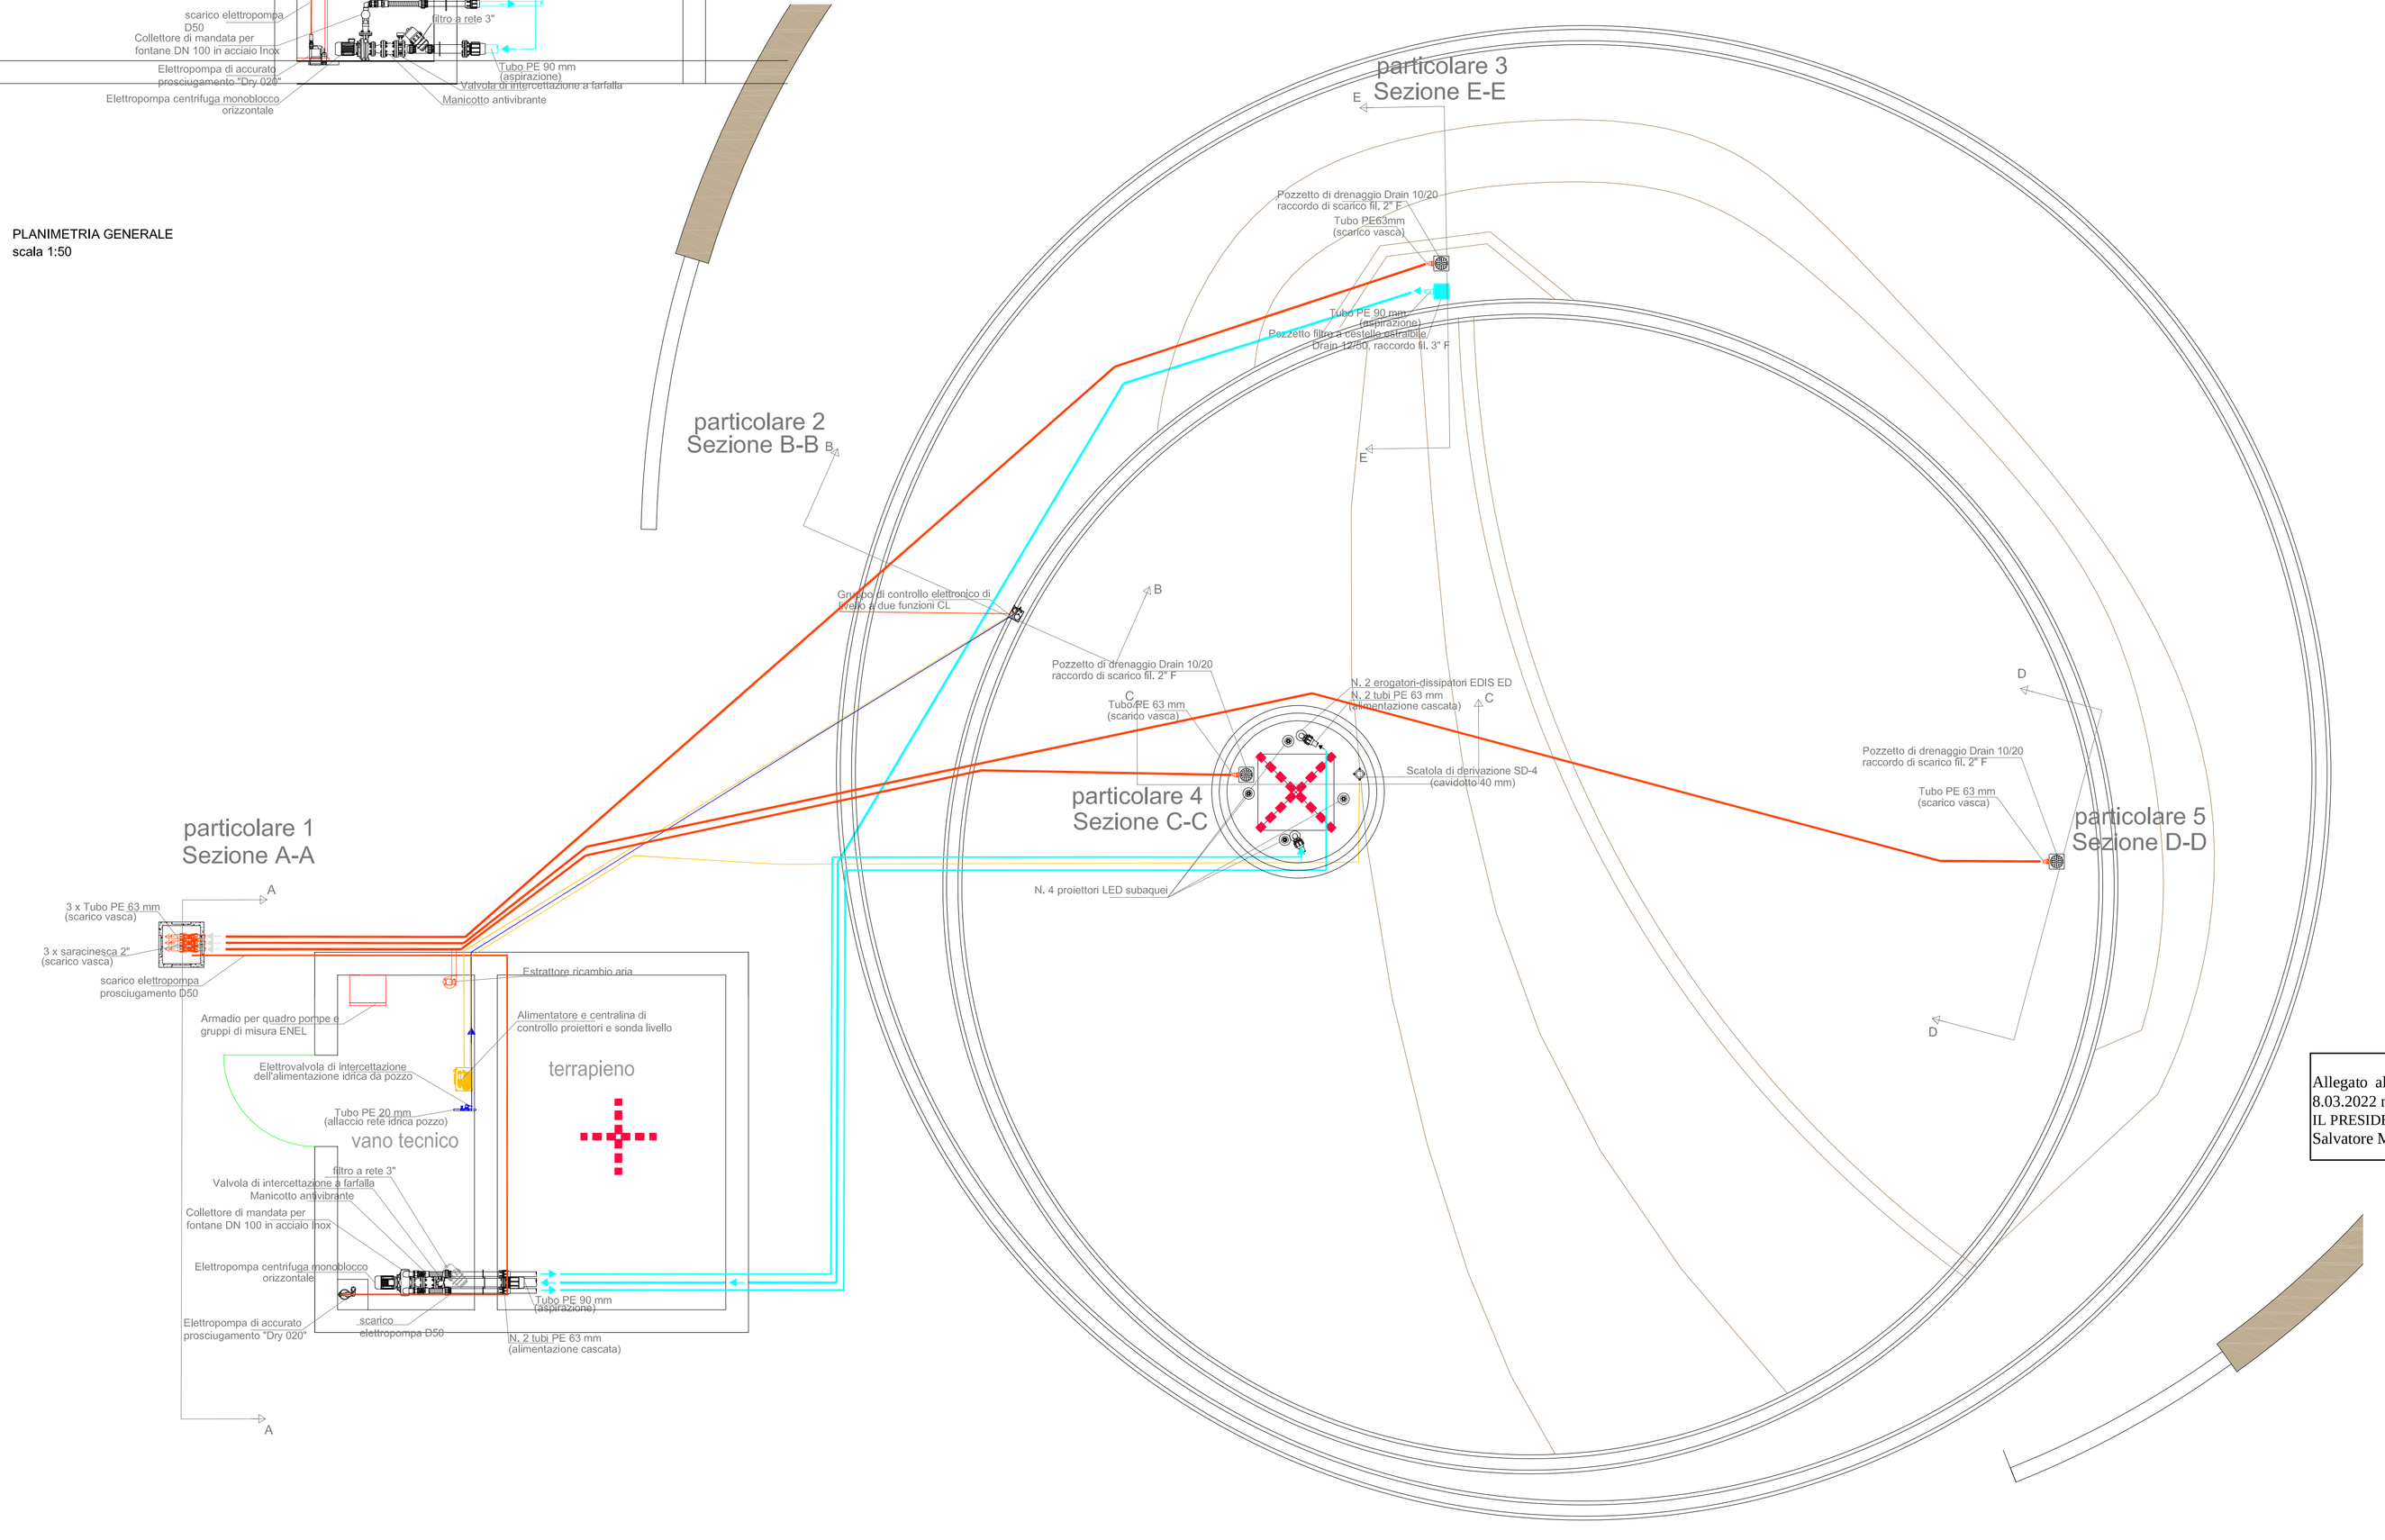

COMUNE DI RIVA DEL GARDA
Allegato alla deliberazione del Consiglio Comunale di data 8.03.2022 n. 74 e firmato digitalmente
IL PRESIDENTE Salvatore Mamone
IL SEGRETARIO GENERALE REGGENTE Anna Cattoi

studiolotti
greenproject
dott. Lotti Pierluigi arch. Sara Lotti
loc. san nazzaro 69 - 38066 riva del garda (tn)
telephone +39 0464329750

STUDIO TECNICO ASSOCIATO
emmetiemme
ARCHITETTURA E INGEGNERIA
geom.Stefano Marcolin ing. Matteo Martin arch. Lorenzo Tosolini

COMUNE DI RIVA DEL GARDA
PROVINCIA DI TRENTO

OGGETTO:
REALIZZAZIONE NUOVO "PARCO DELLA LIBERTA'" CON SOTTOSTANTE PARCHEGGIO INTERRATO

OPK845

COMMITTENTE:
COMUNE DI RIVA DEL GARDA

PARTICOALRI BIOLAGO
STATO DI PROGETTO

PROGETTO	PRELIMINARE - PFTE
scala	1:400
data	10.11.2021
aggiornamento	
nome file	TAV 01
rif.pratica	866/01

TAVOLA n°
10

Finanziato dall'Unione europea NextGenerationEU

IL PROGETTISTA:
ORDINE DEGLI ARCHITETTI DELLA PROV. DI TRENTO
Dott. Arch. LORENZO TOSOLINI
ISCRIZIONE ALL'ALBO N° 923

38066 RIVA DEL GARDA VIALE F.ALBERTI LUTTI, 18
tel.0464 550099 fax.0464 557620 CF-PI: 01816940223
info@emmetiemme.net emmetiemme@pec.it