
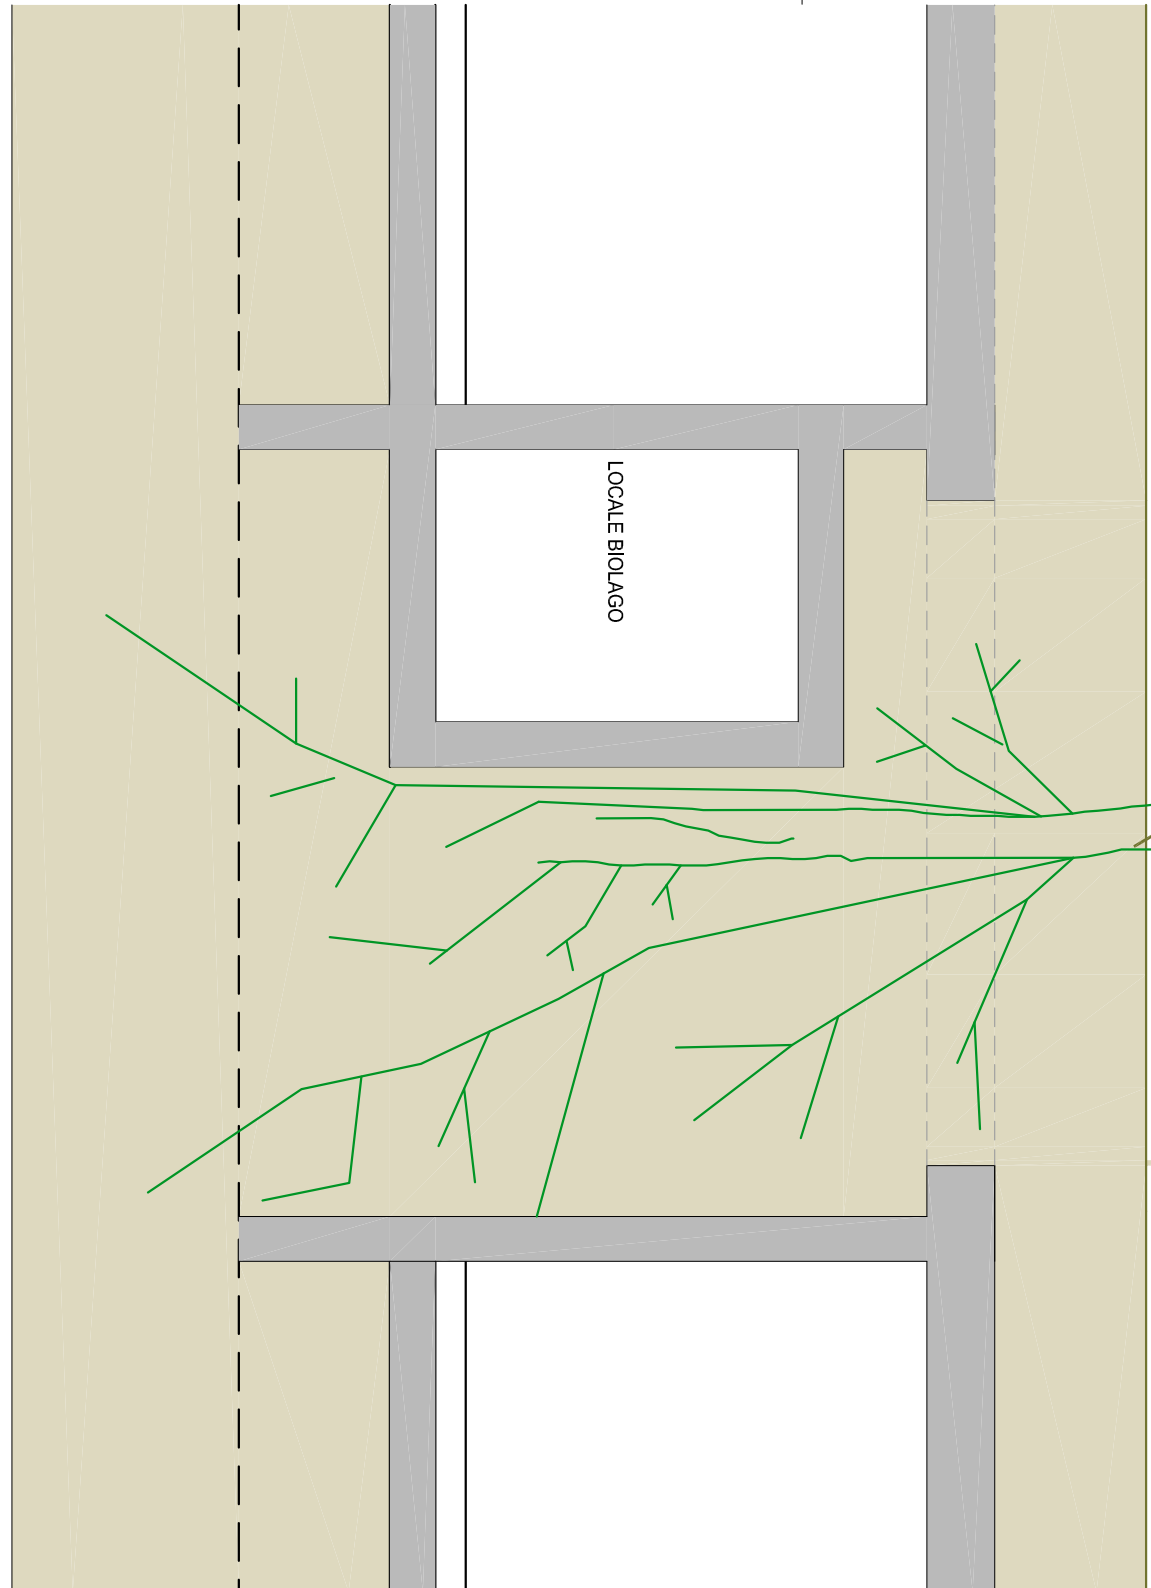
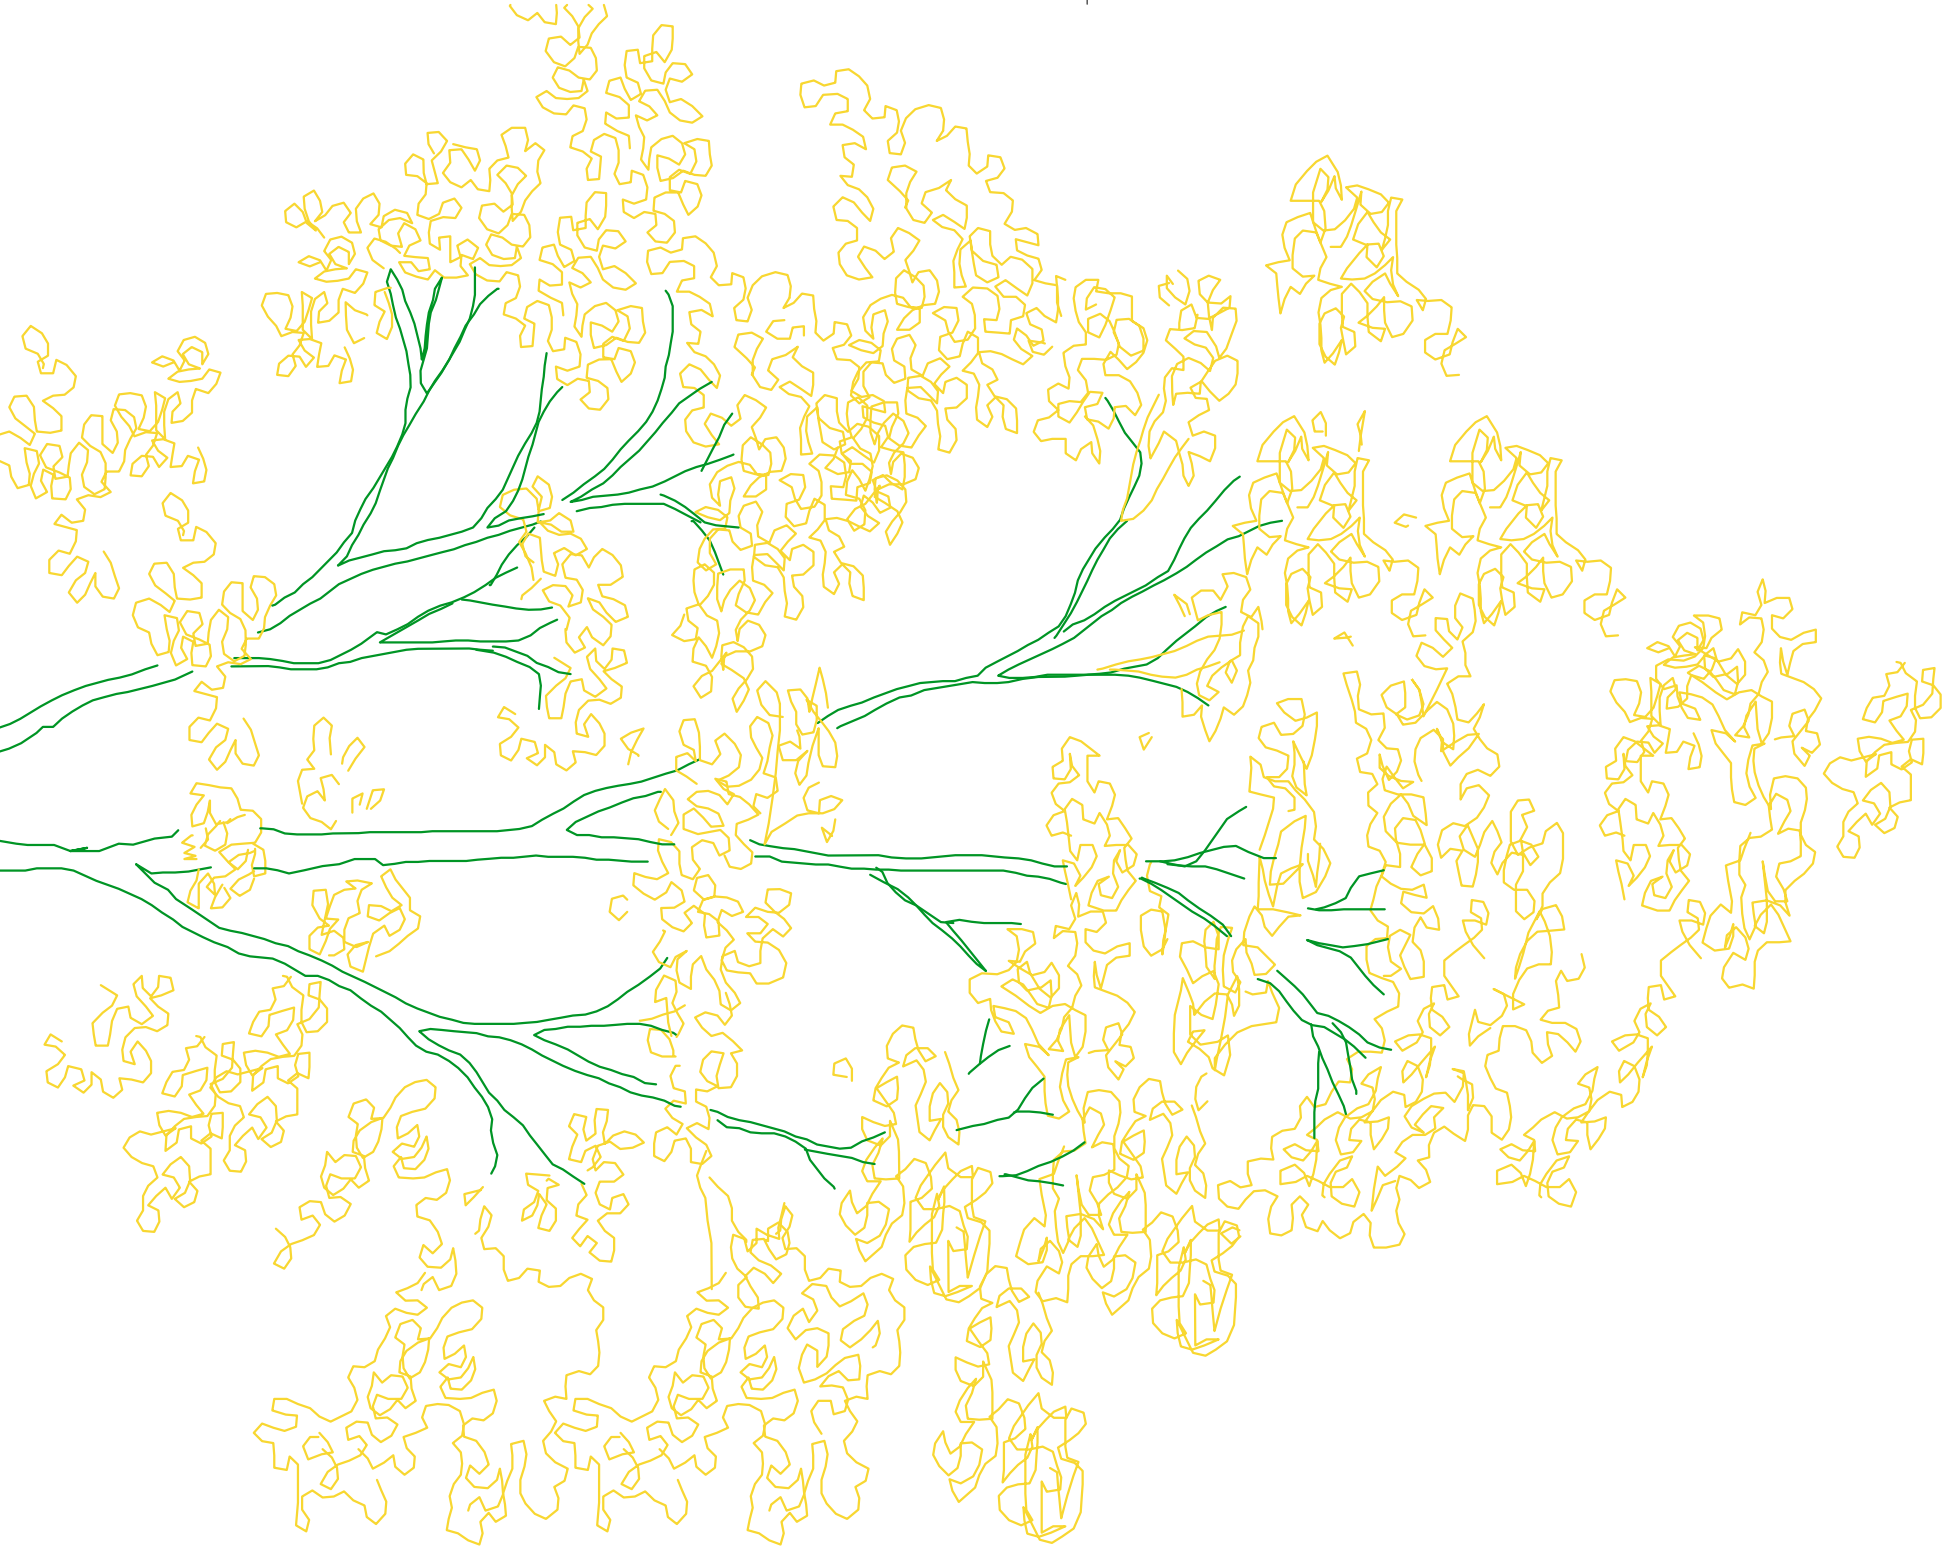
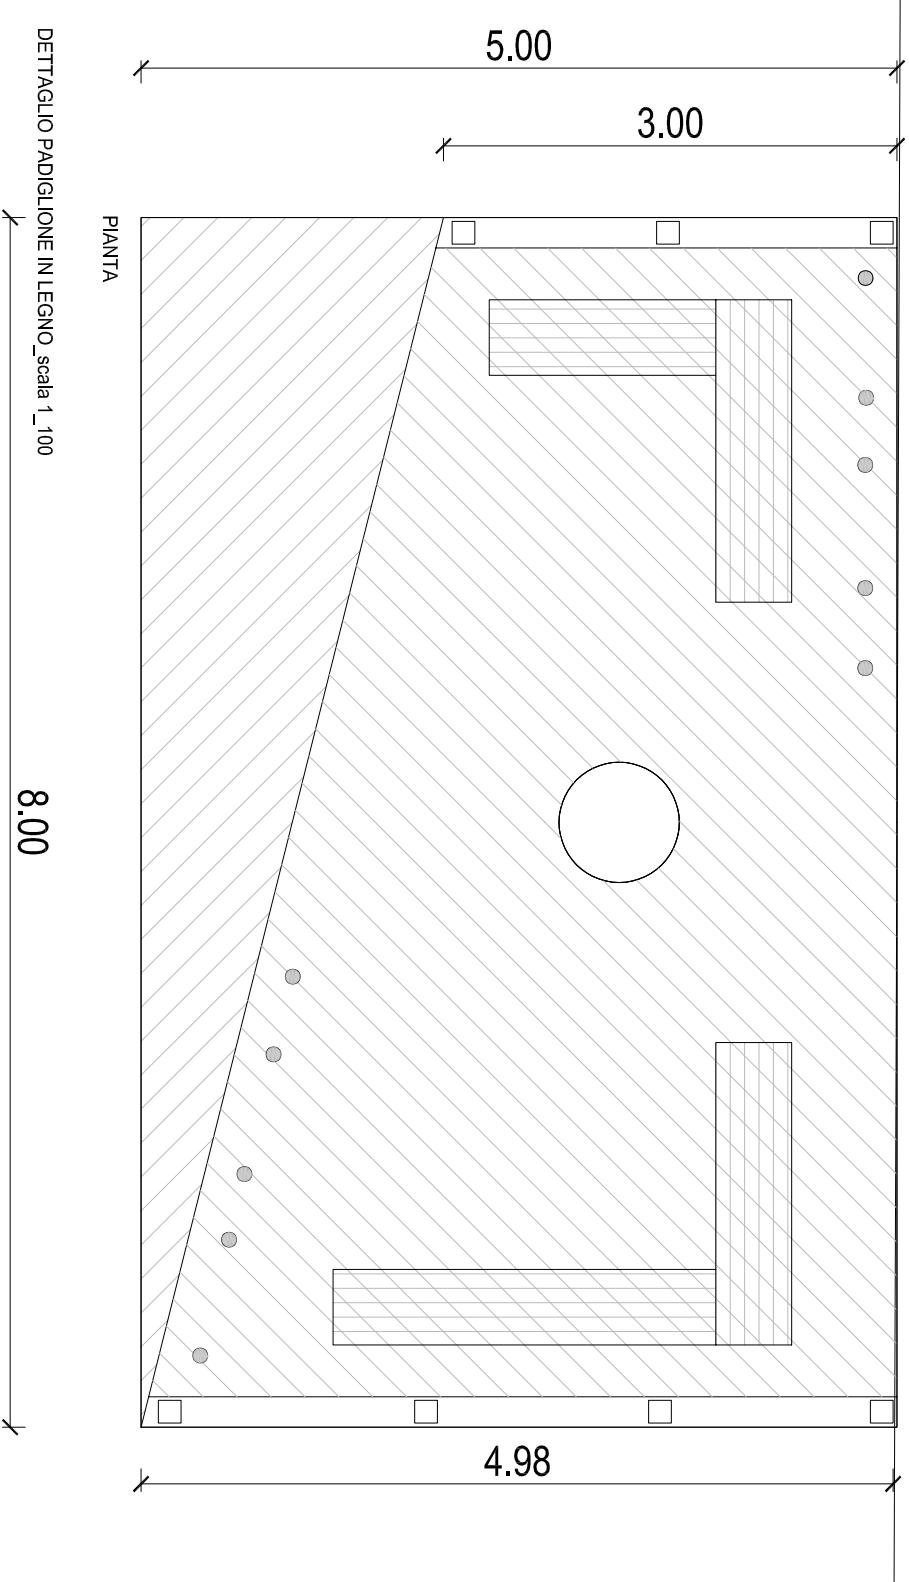
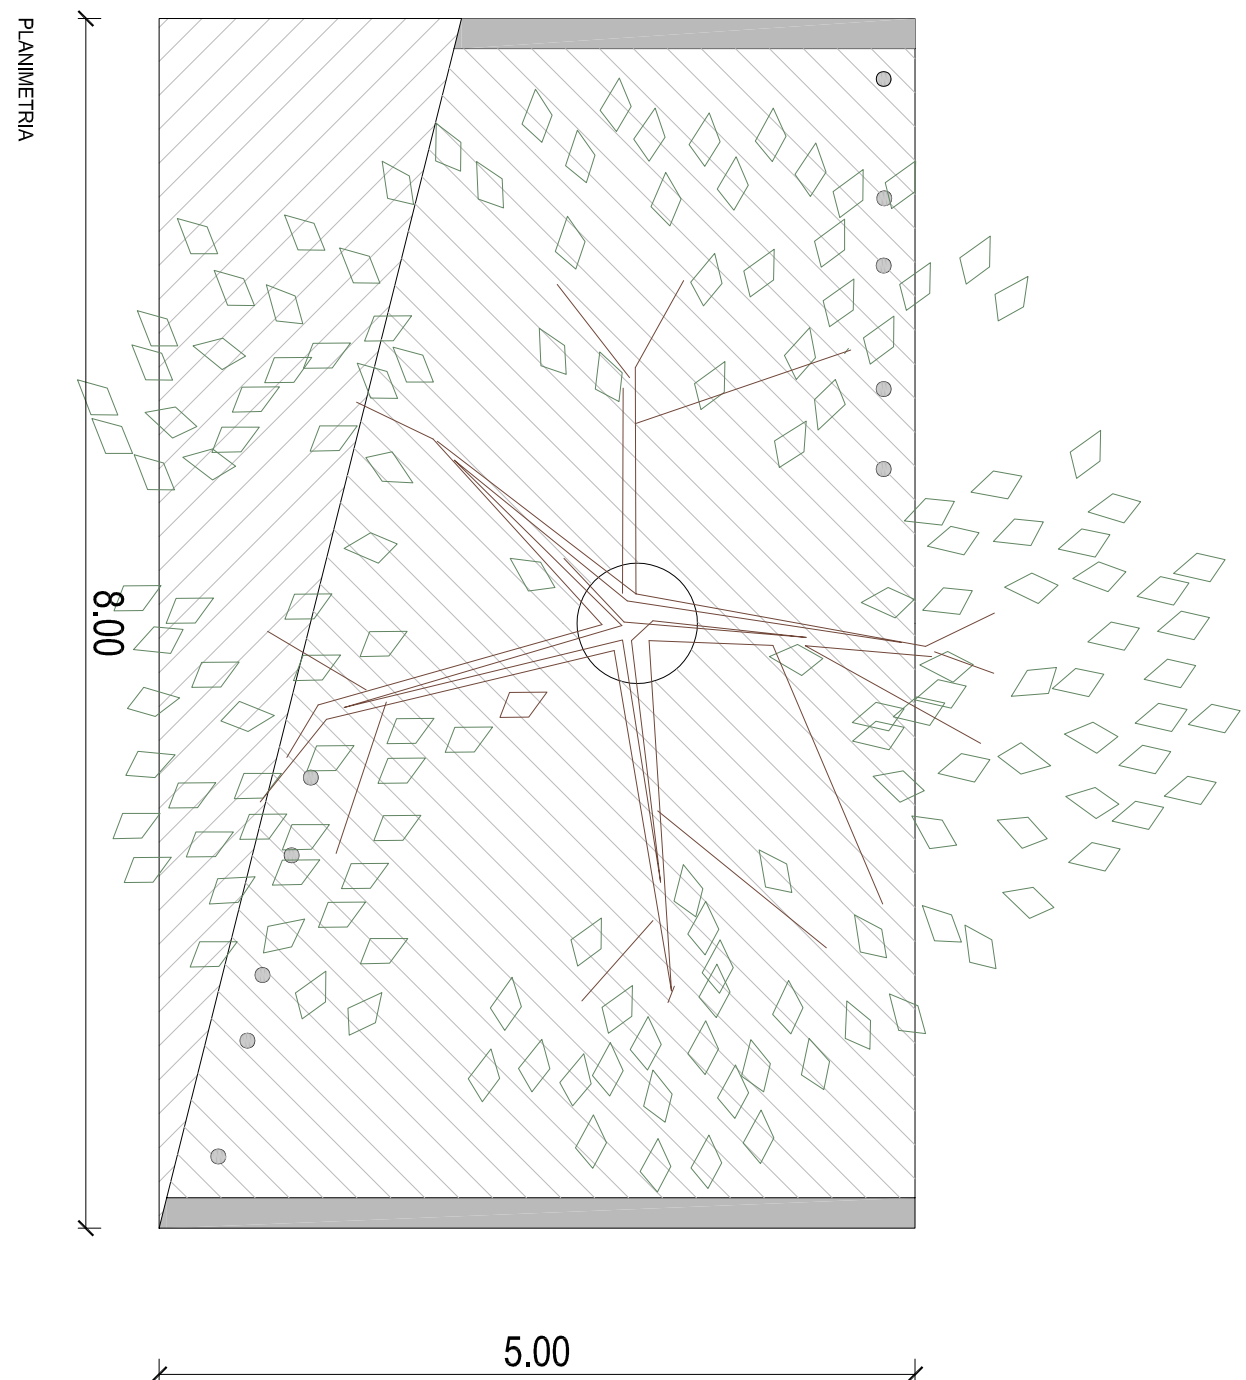
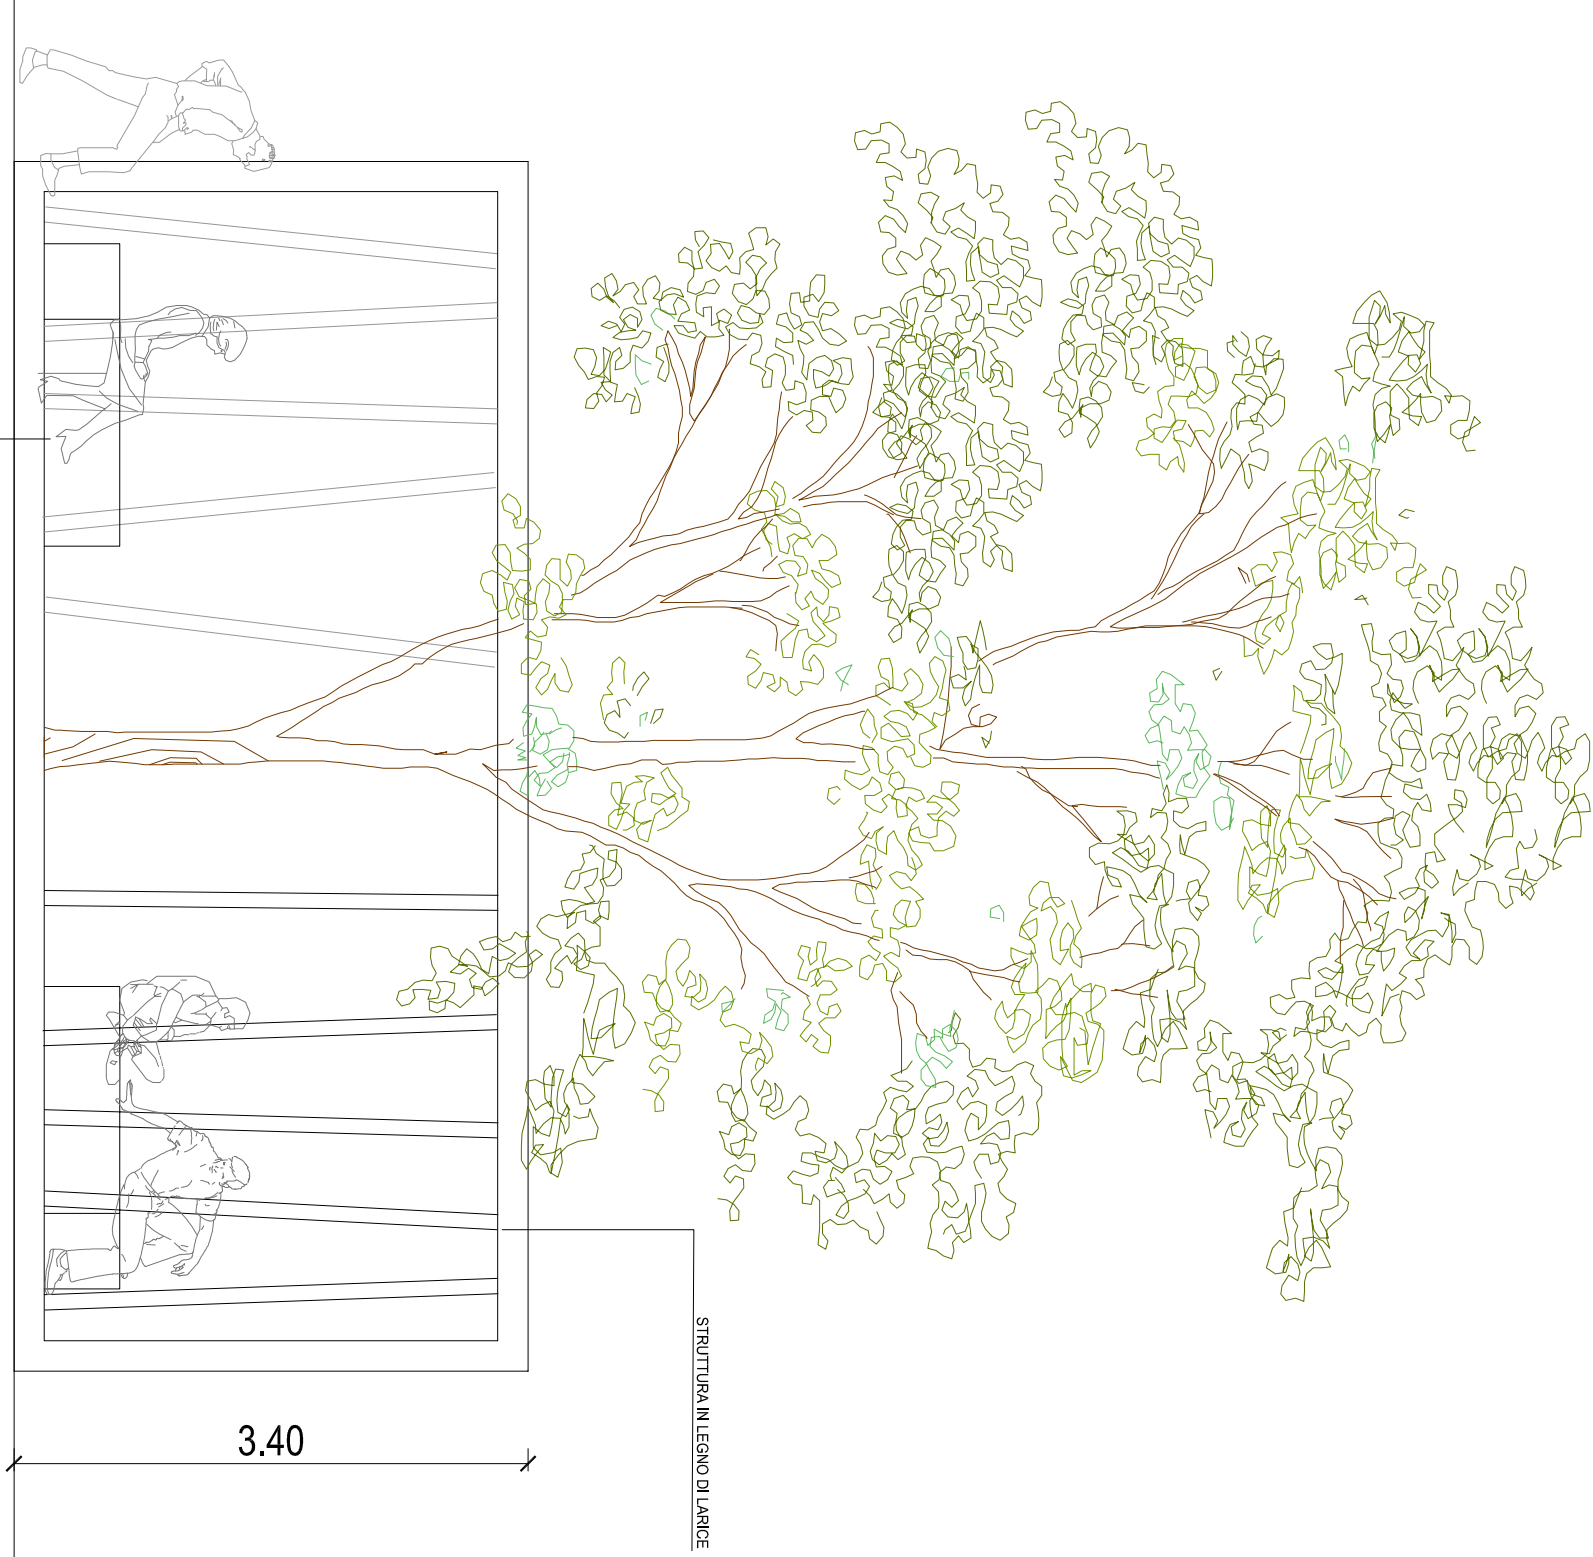
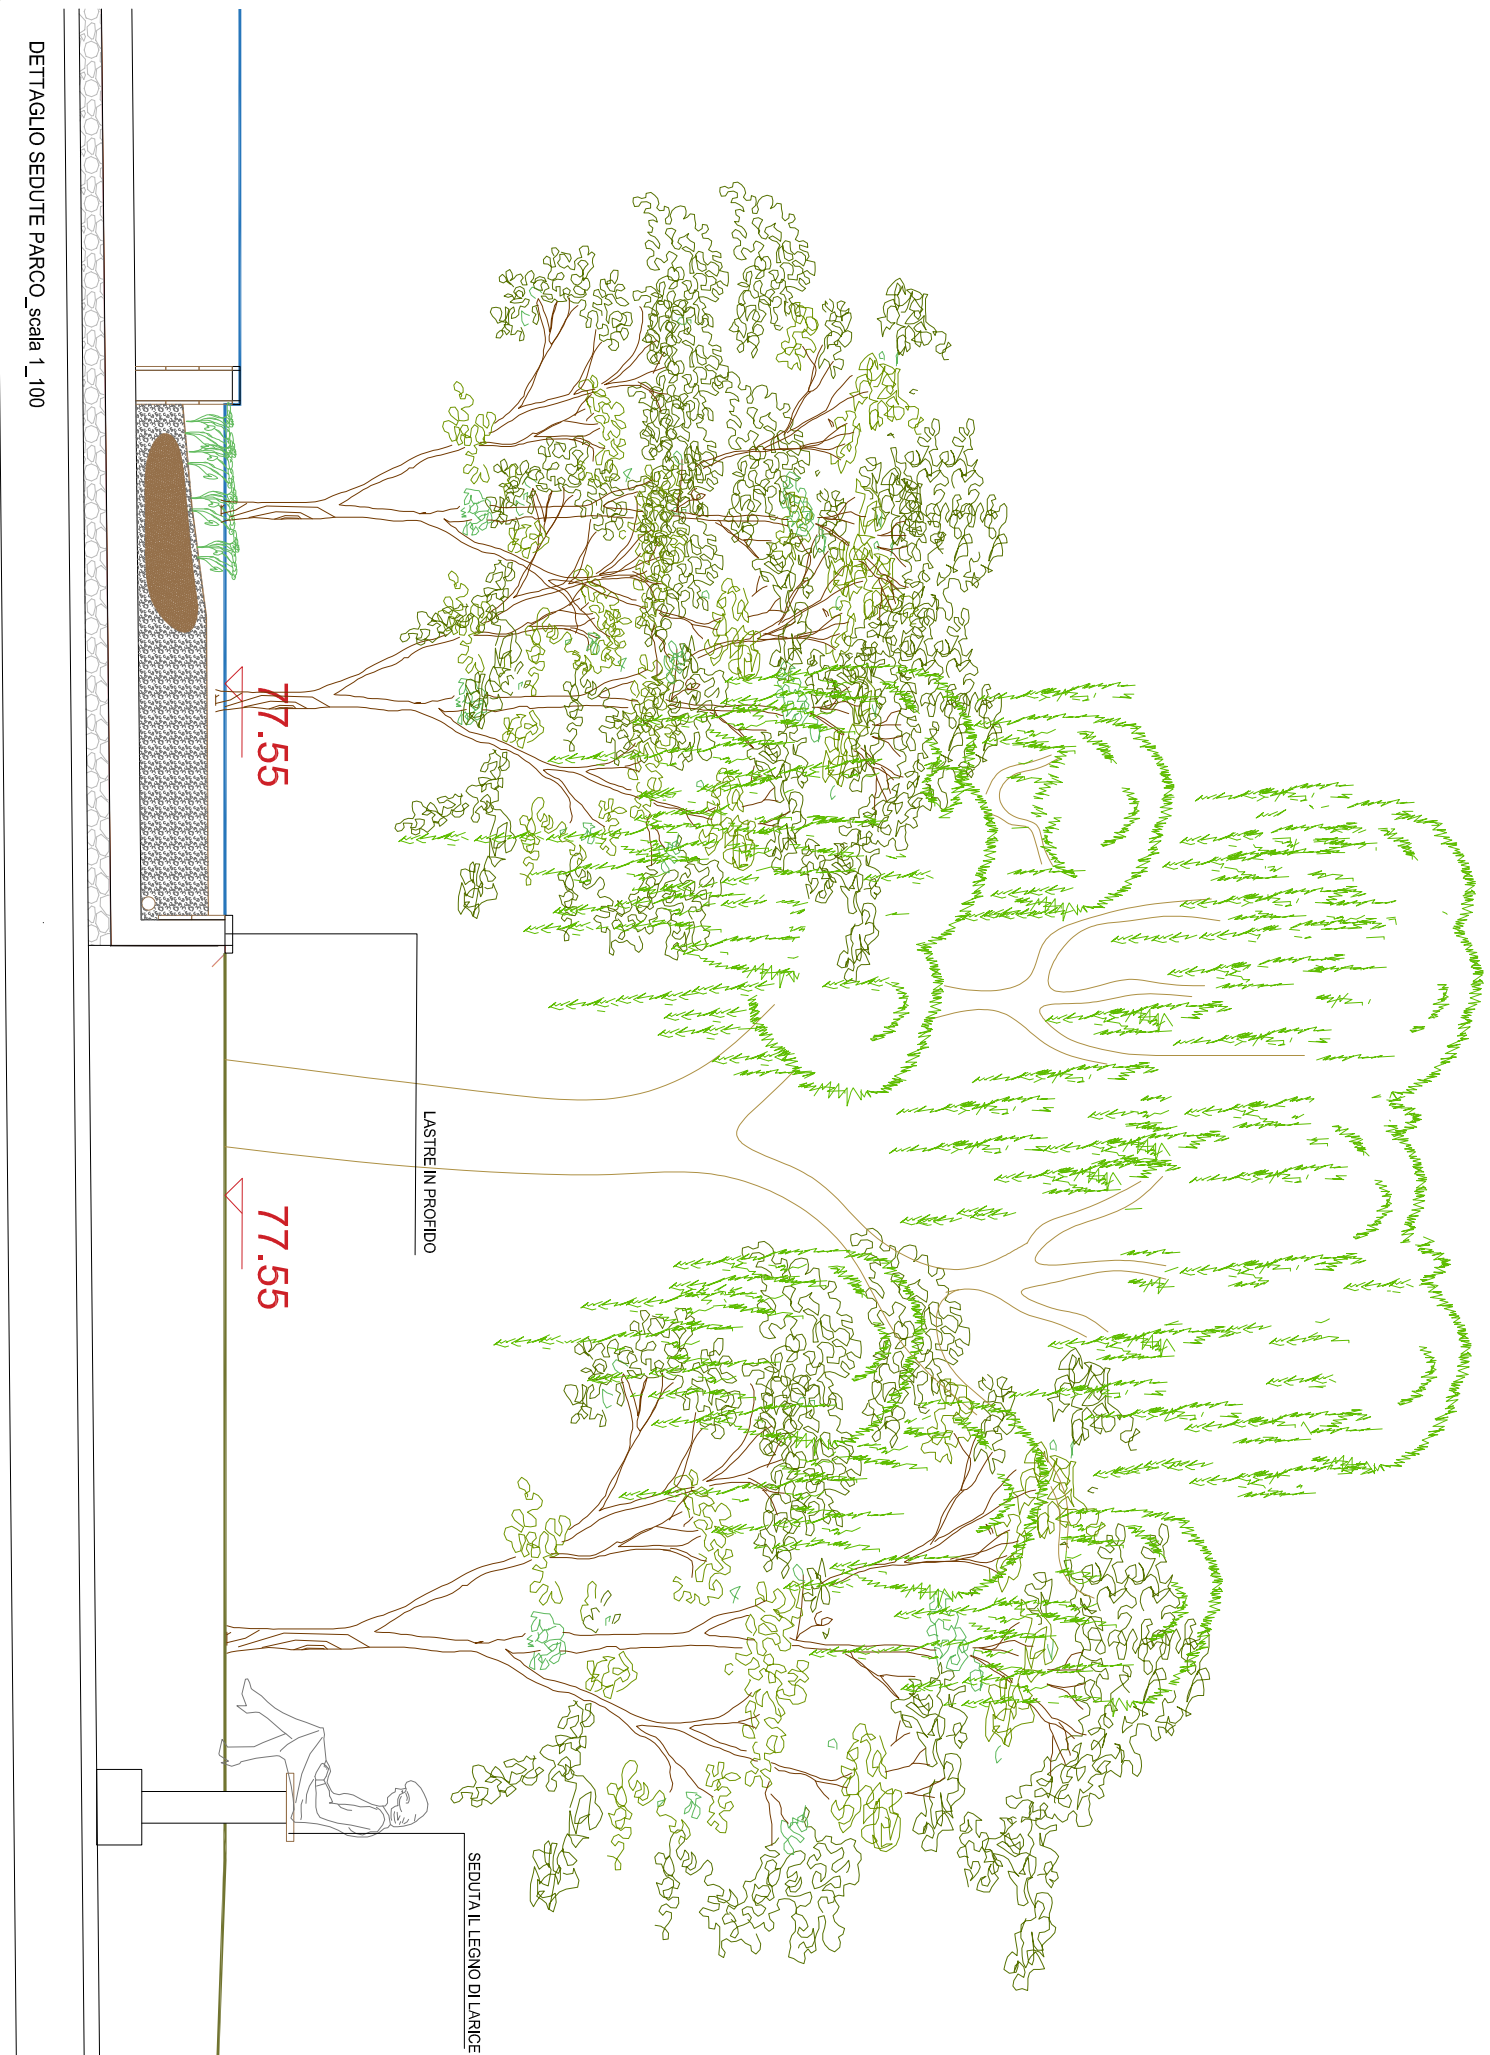


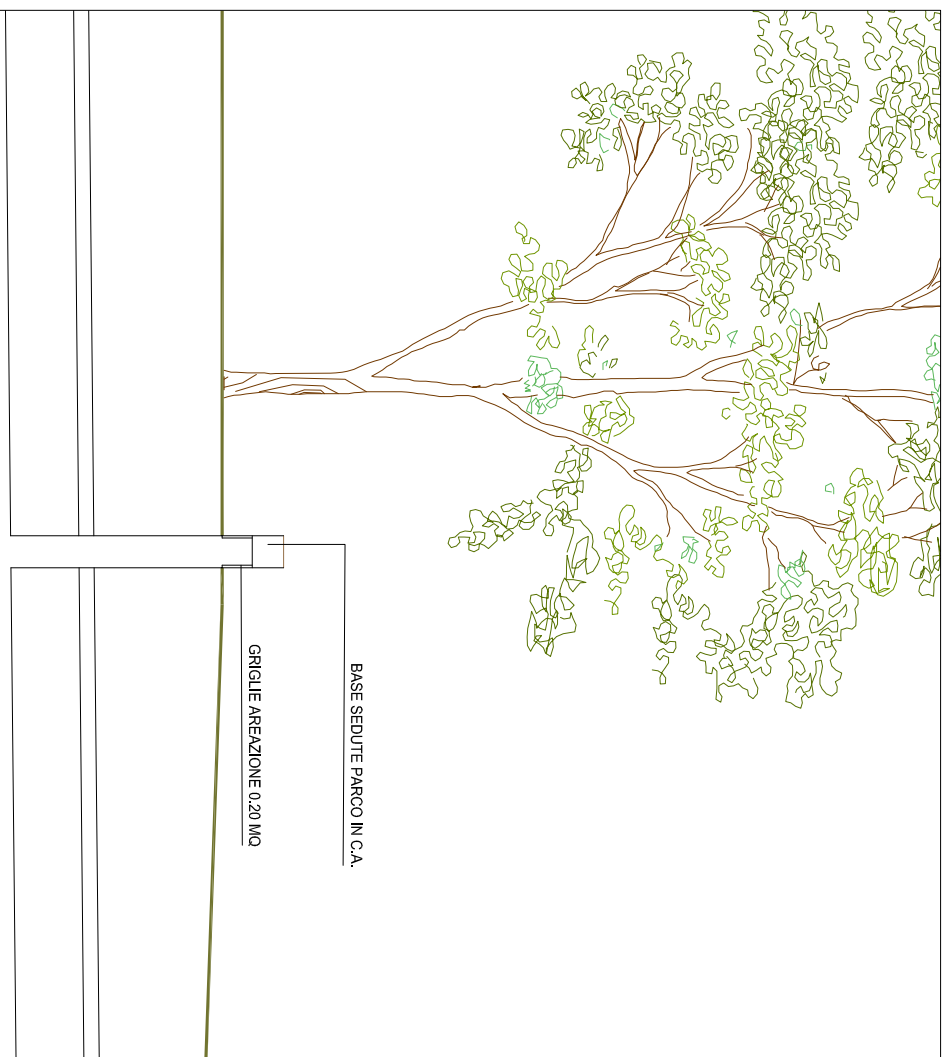

studiolotiti
greenproject
dot. Lottiti
dot. Lottiti
dot. Lottiti

STUDIO TECNICO ASSOCIATO
emmetiemme
ARCHITETTURA E INGEGNERIA

COMUNE DI RIVA DEL GARDA
PROVINCIA DI TRENTO

OGGETTO:
REALIZZAZIONE NUOVO
"PARCO DELLA LIBERTÀ"
CON SOTTOSTANTE PARCHEGGIO
INTERATO

OPK845

COMITENTE:
COMUNE DI RIVA DEL GARDA

COMUNE DI RIVA DEL GARDA
Allegato alla deliberazione del Consiglio Comunale di data
8.03.2022 n. 74 e firmato digitalmente
IL PRESIDENTE IL SEGRETARIO GENERALE REGGENTE
Salvatore Mamone
Anna Cairoi

IL PROGETTISTA:

ORDINE DEGLI ARCHITETTI
DELLA PROV. DI TRENTO
Dot. Arch. Lorenzo Tosolini
ISCRIZIONE ALBO N° 82

12

38066 RIVA DEL GARDA VIALE F. ALBERTI LUTTI, 18
tel. 0464 50099 fax 0464 507620 CF-P.I. 0181949233
info@emmetiemme.it emmetiemme@pec.it

