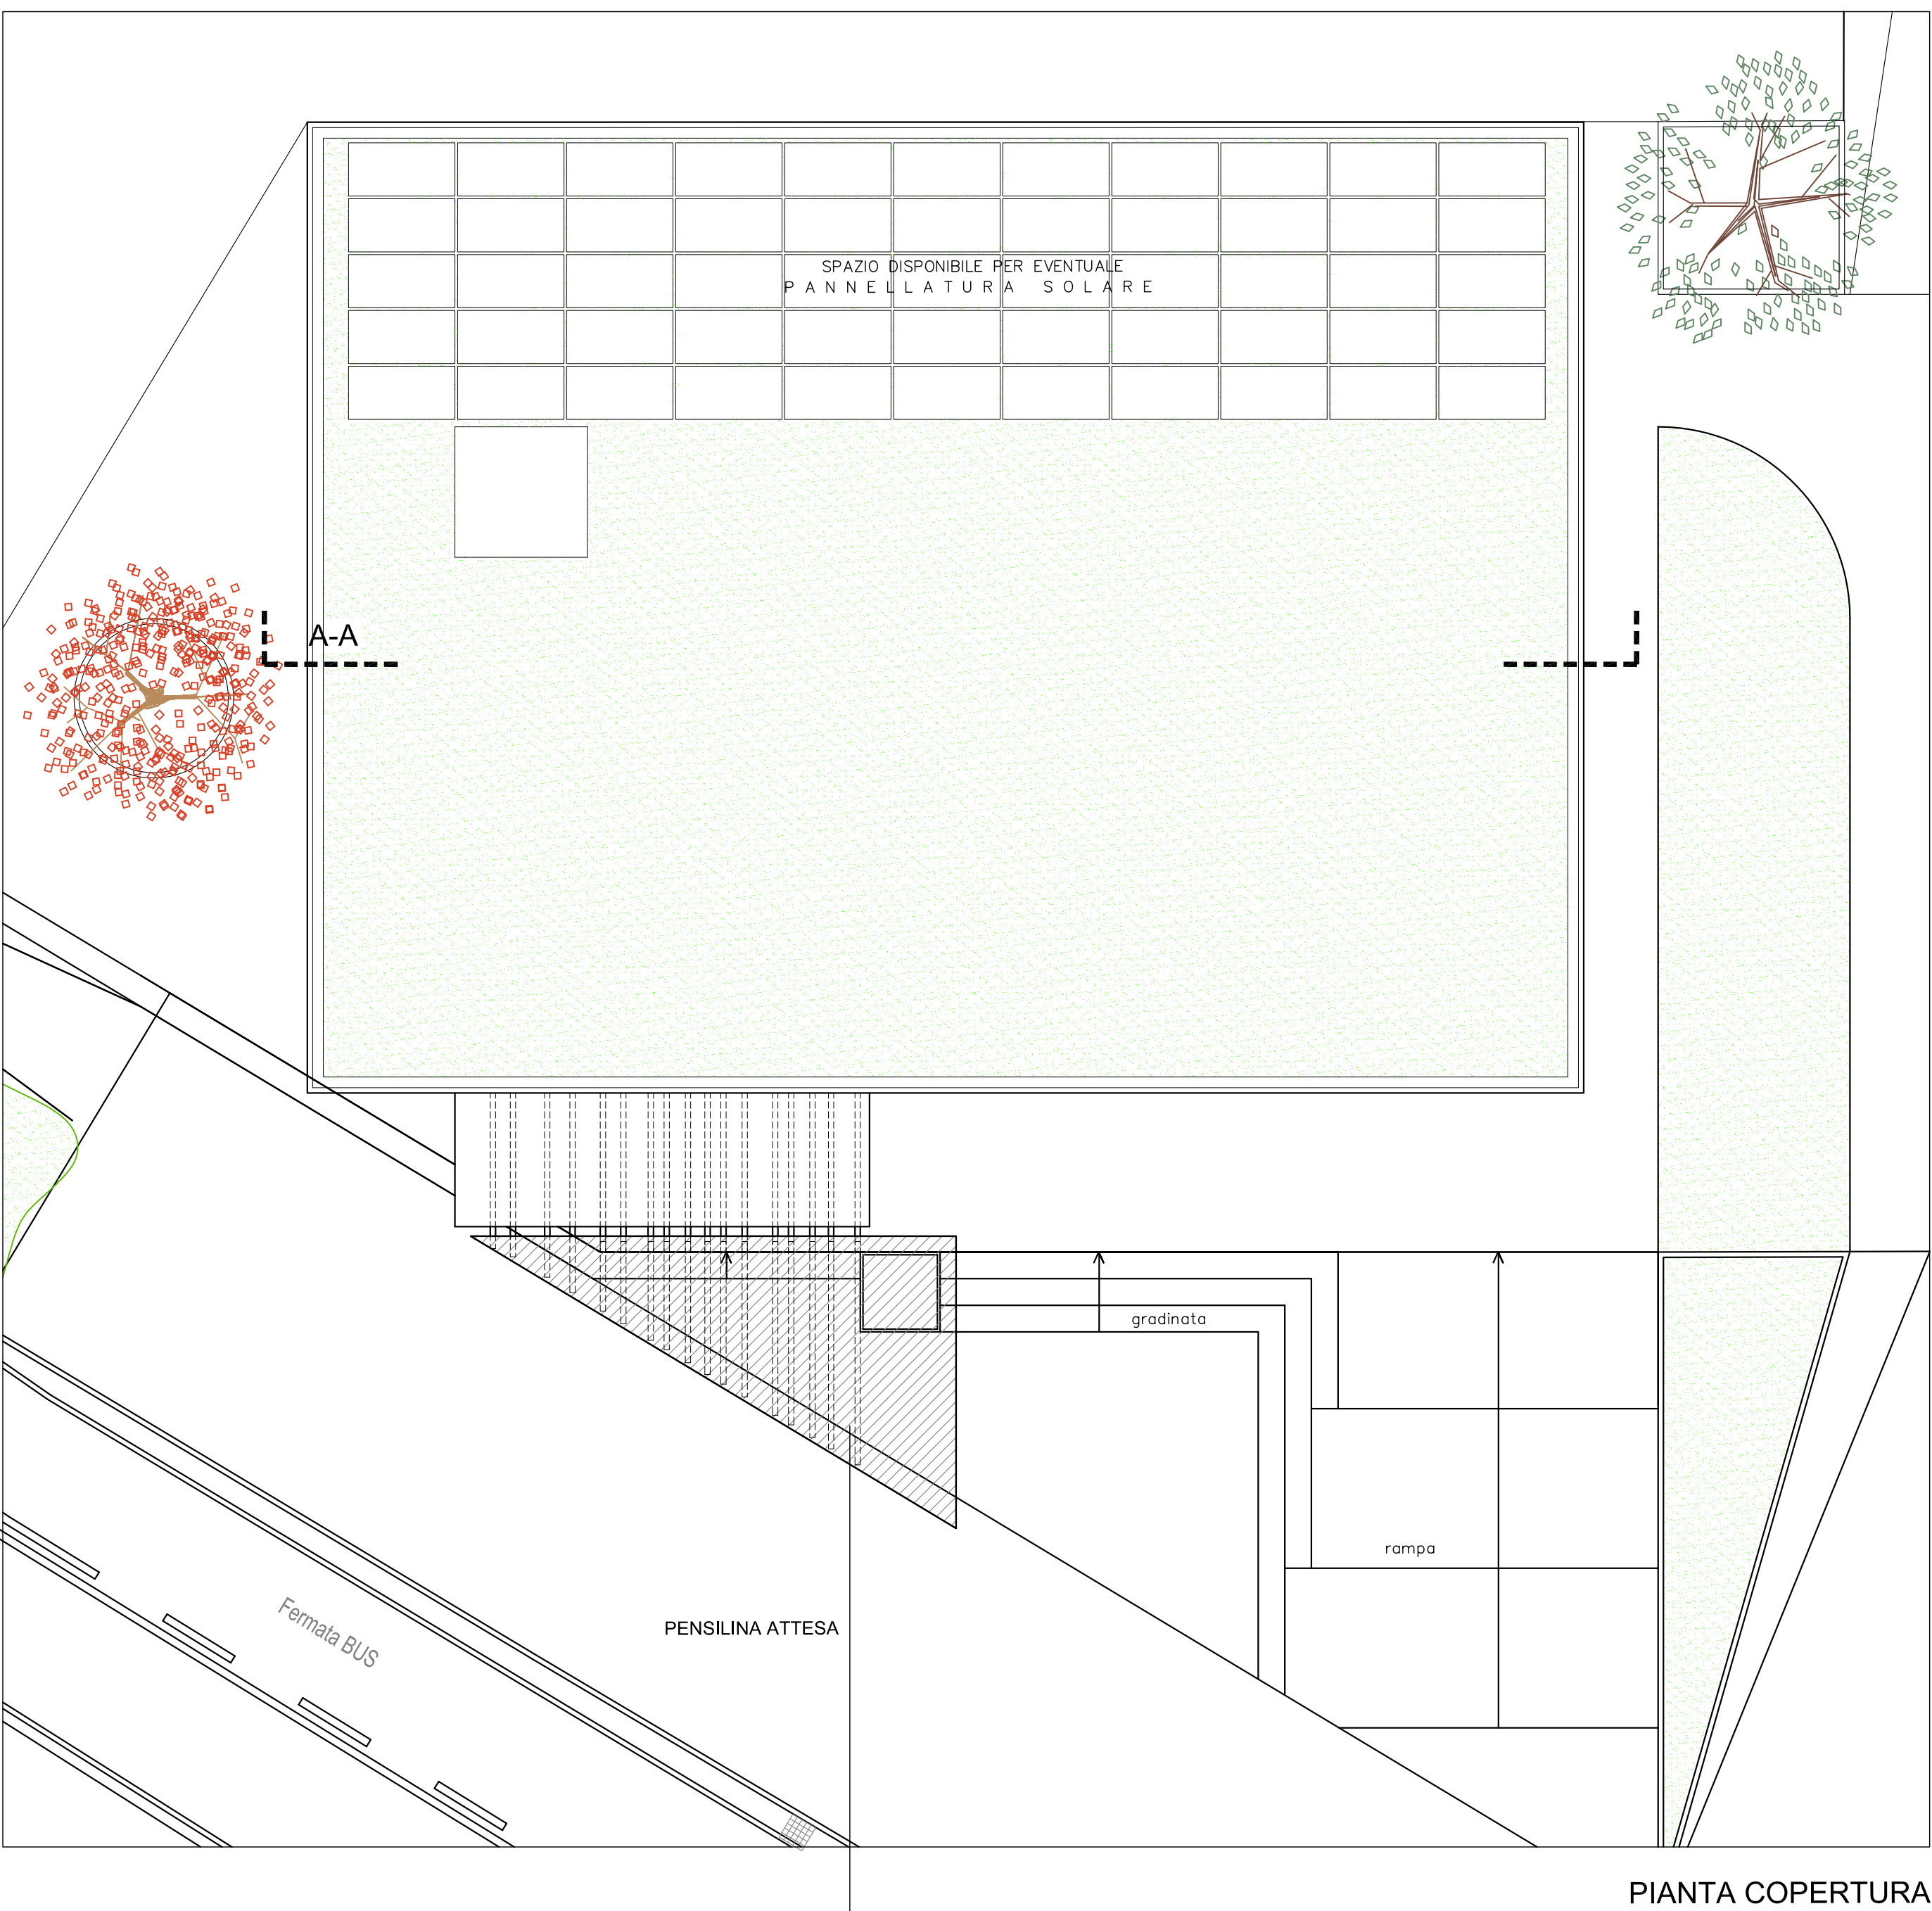
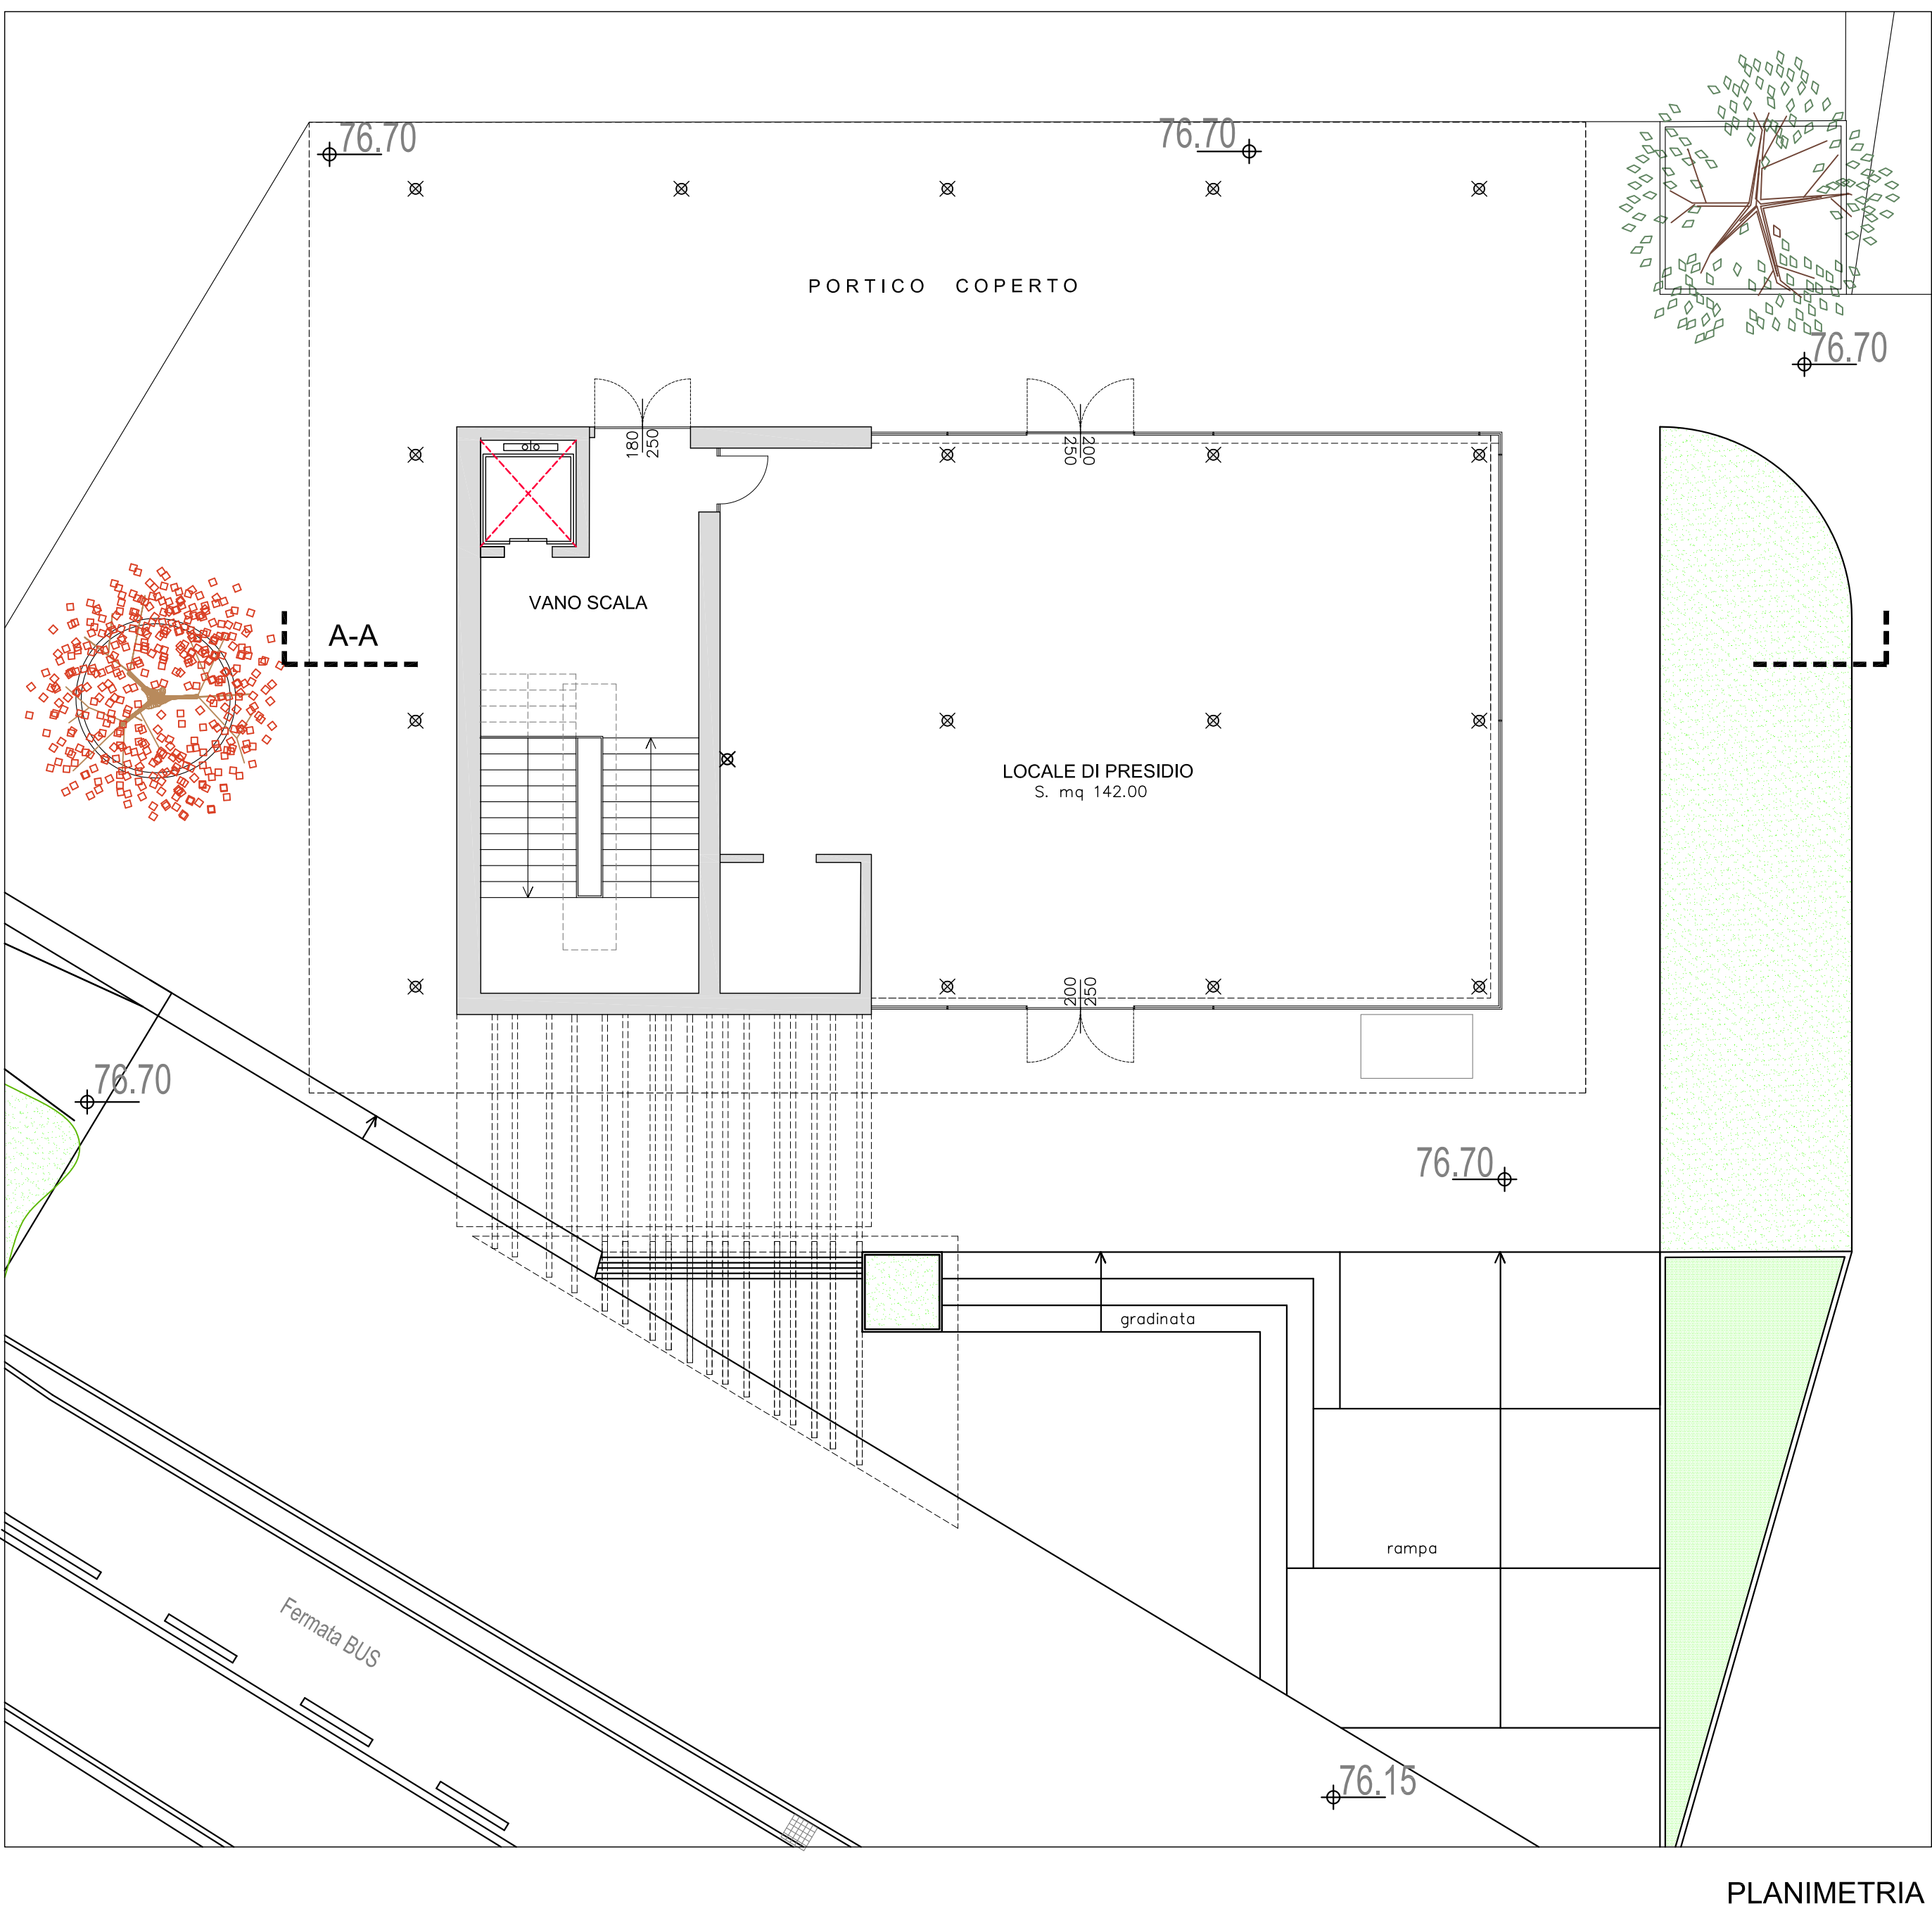
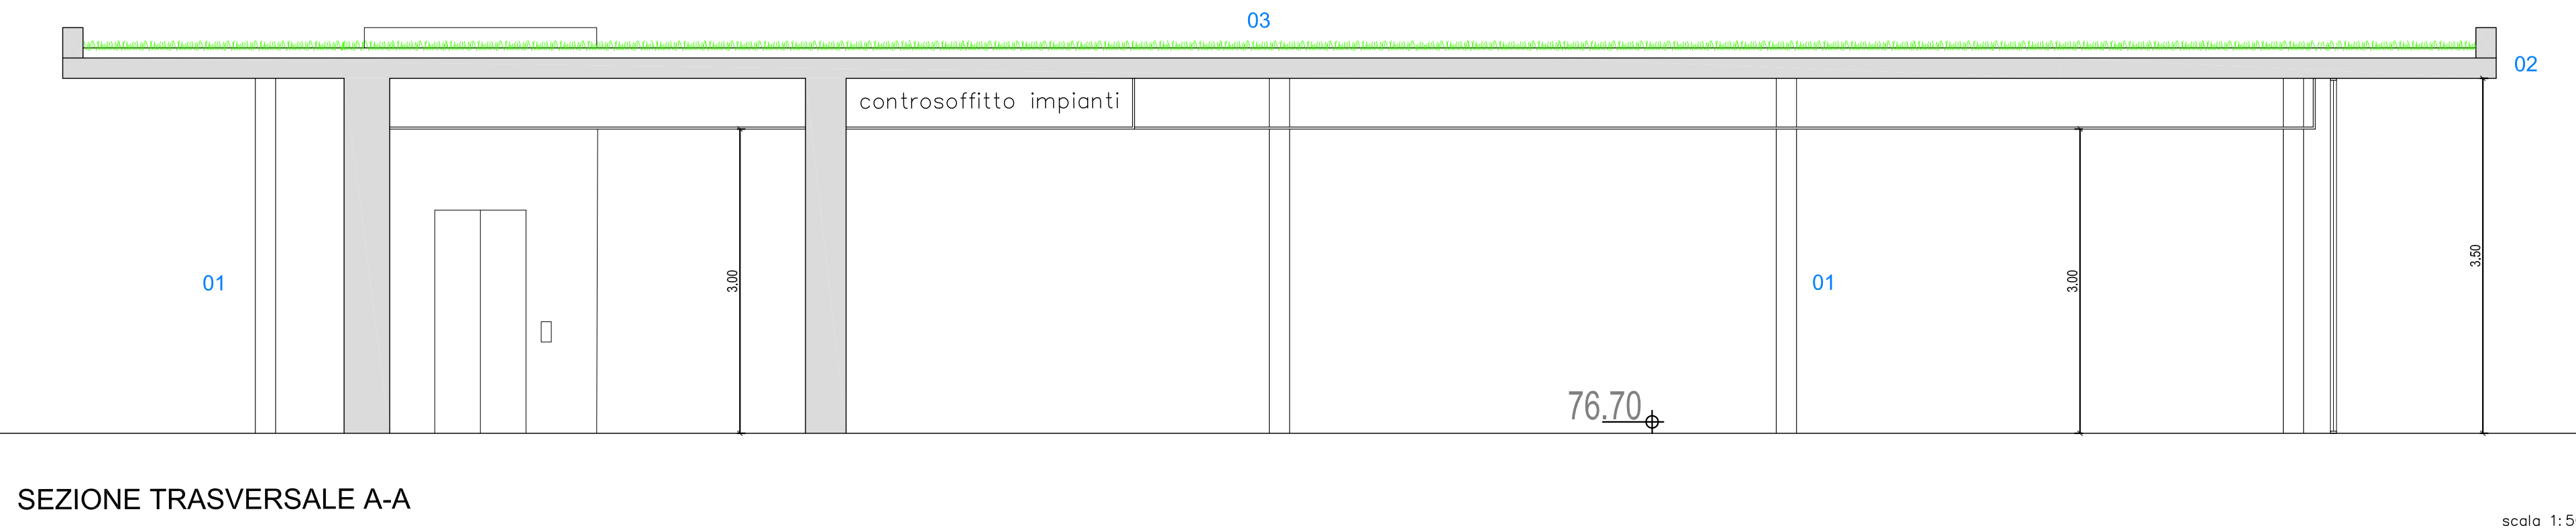
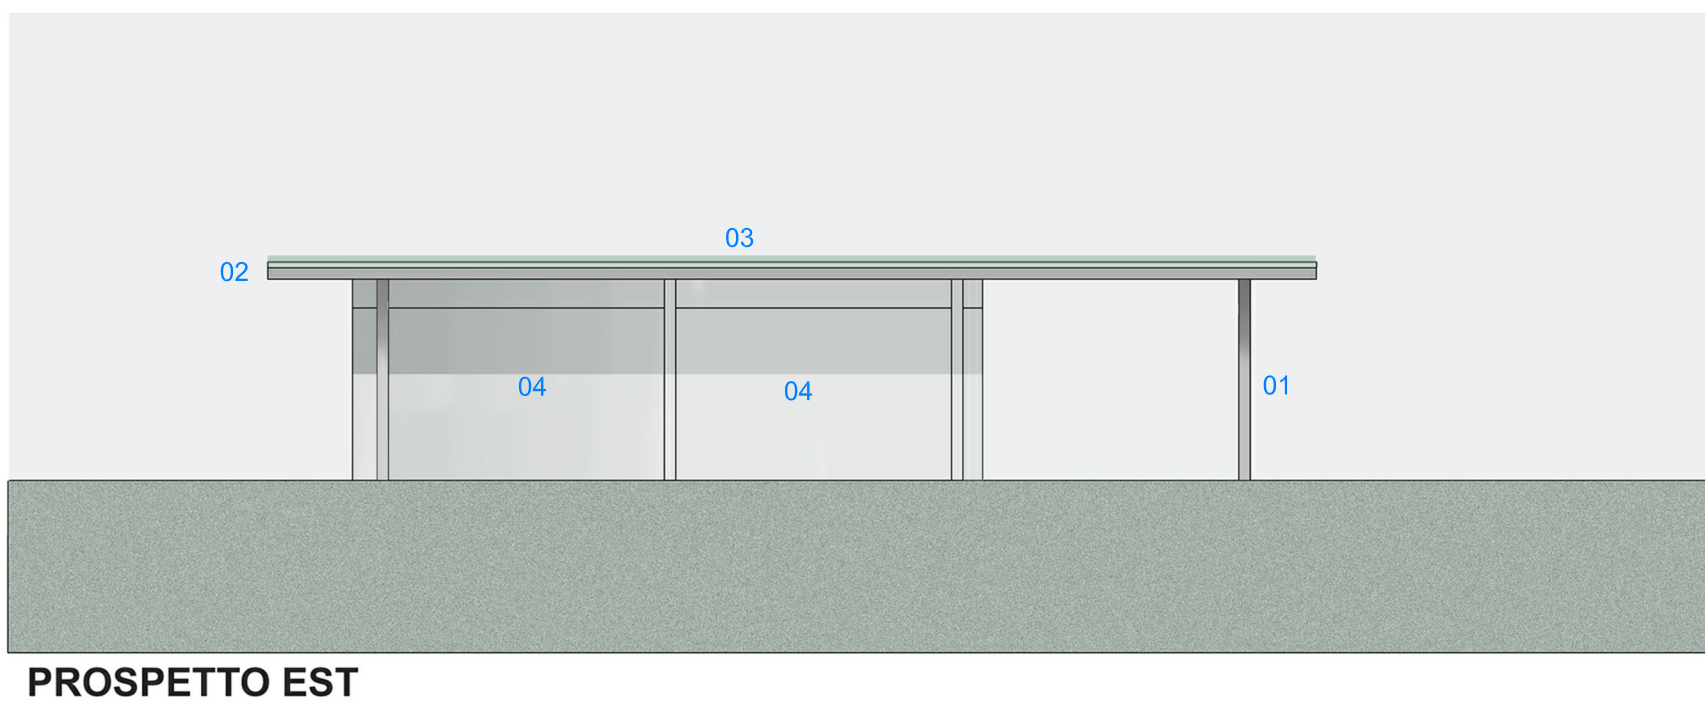
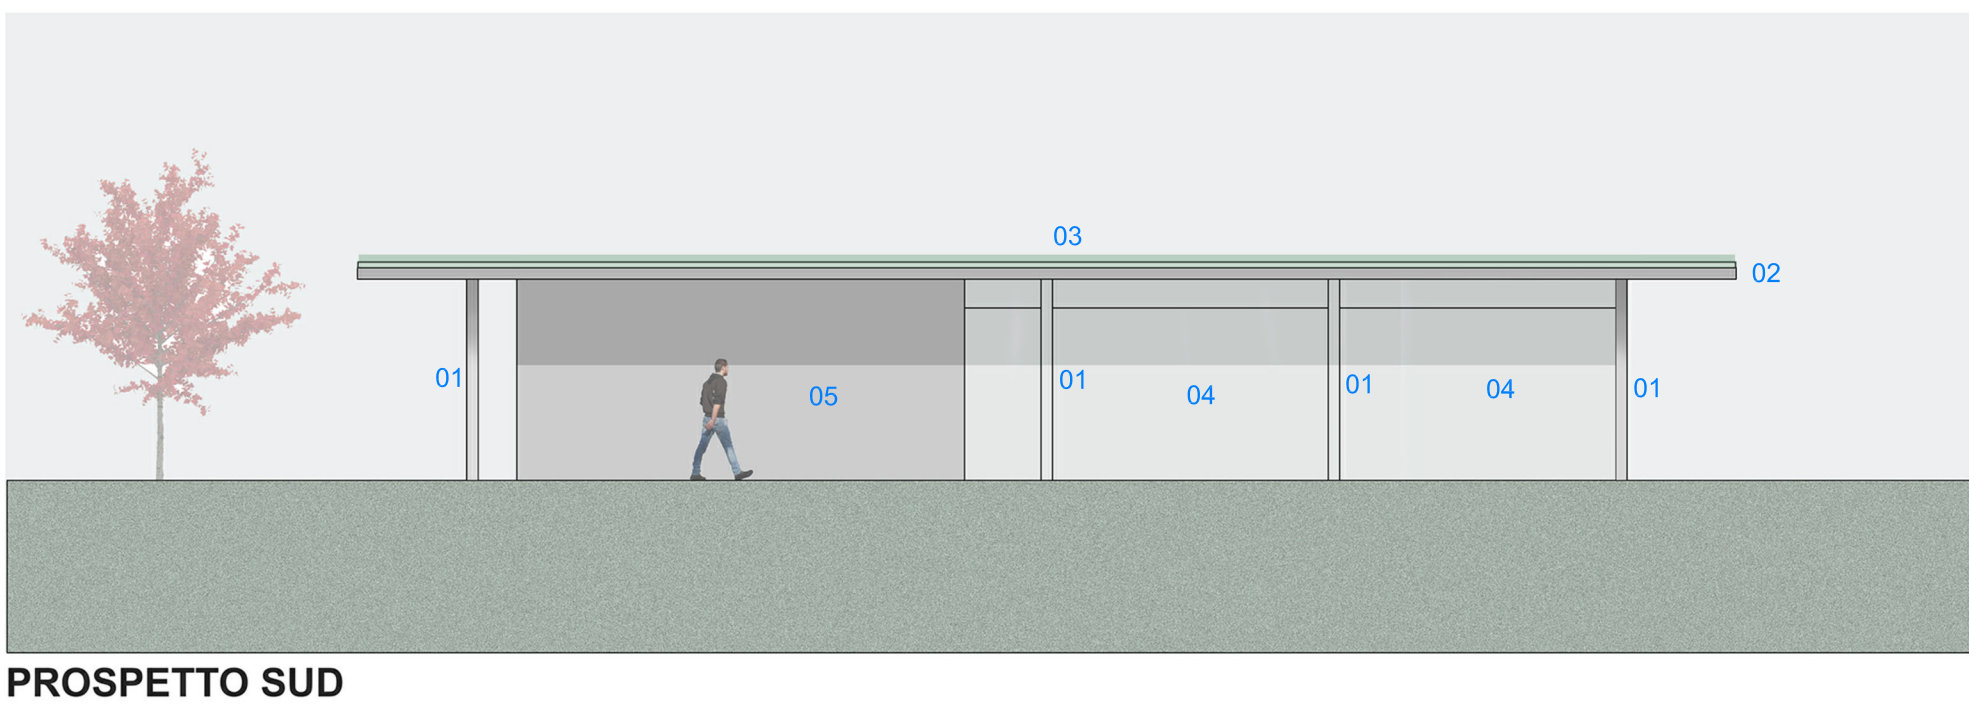
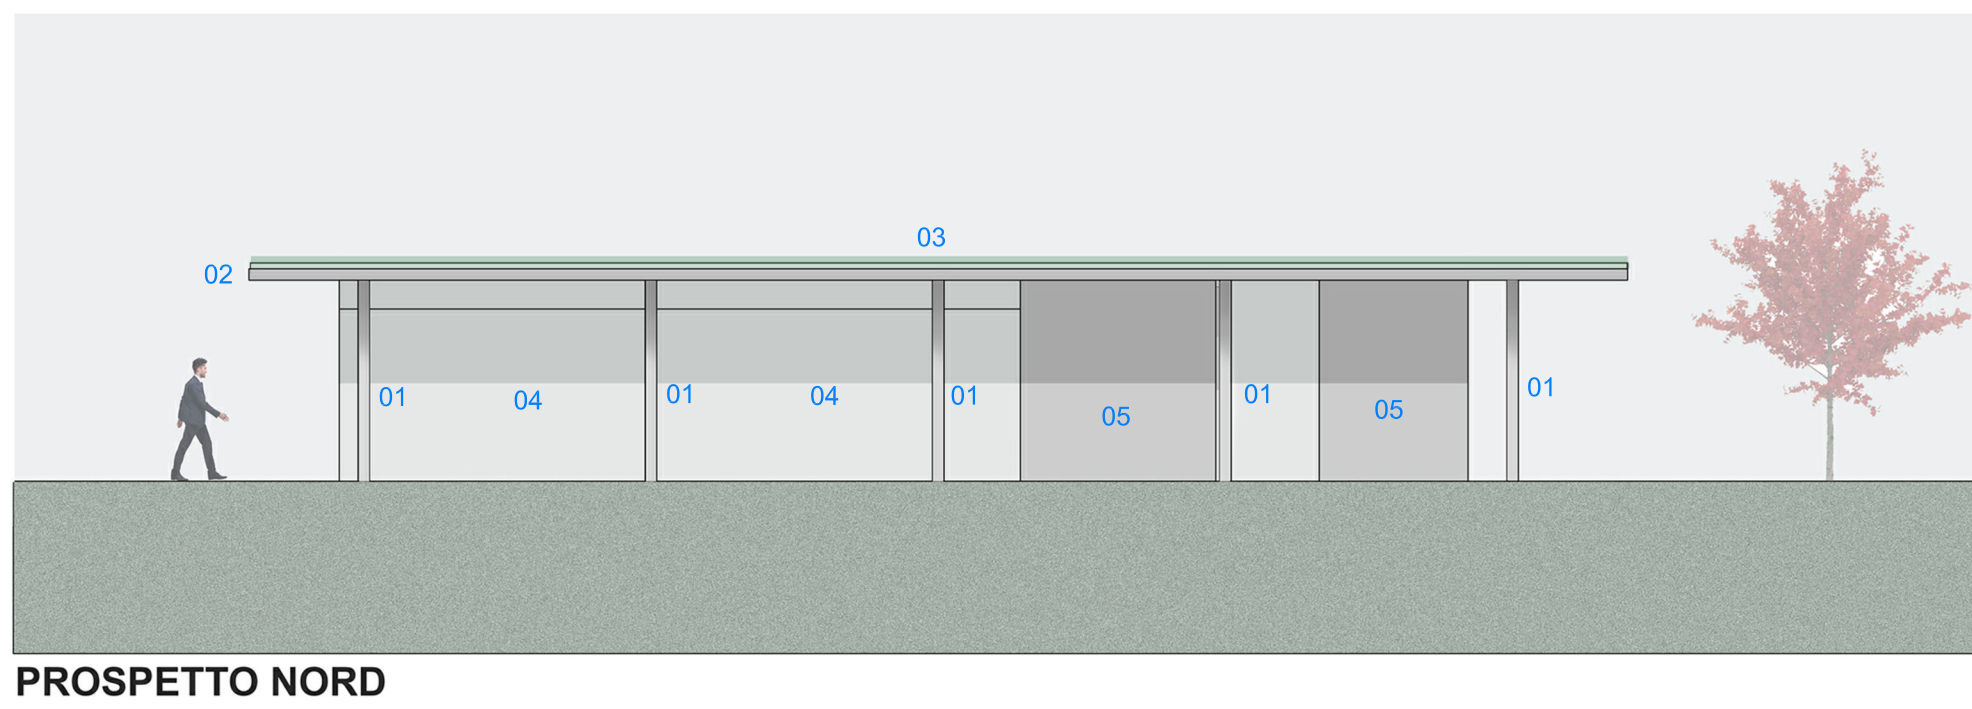
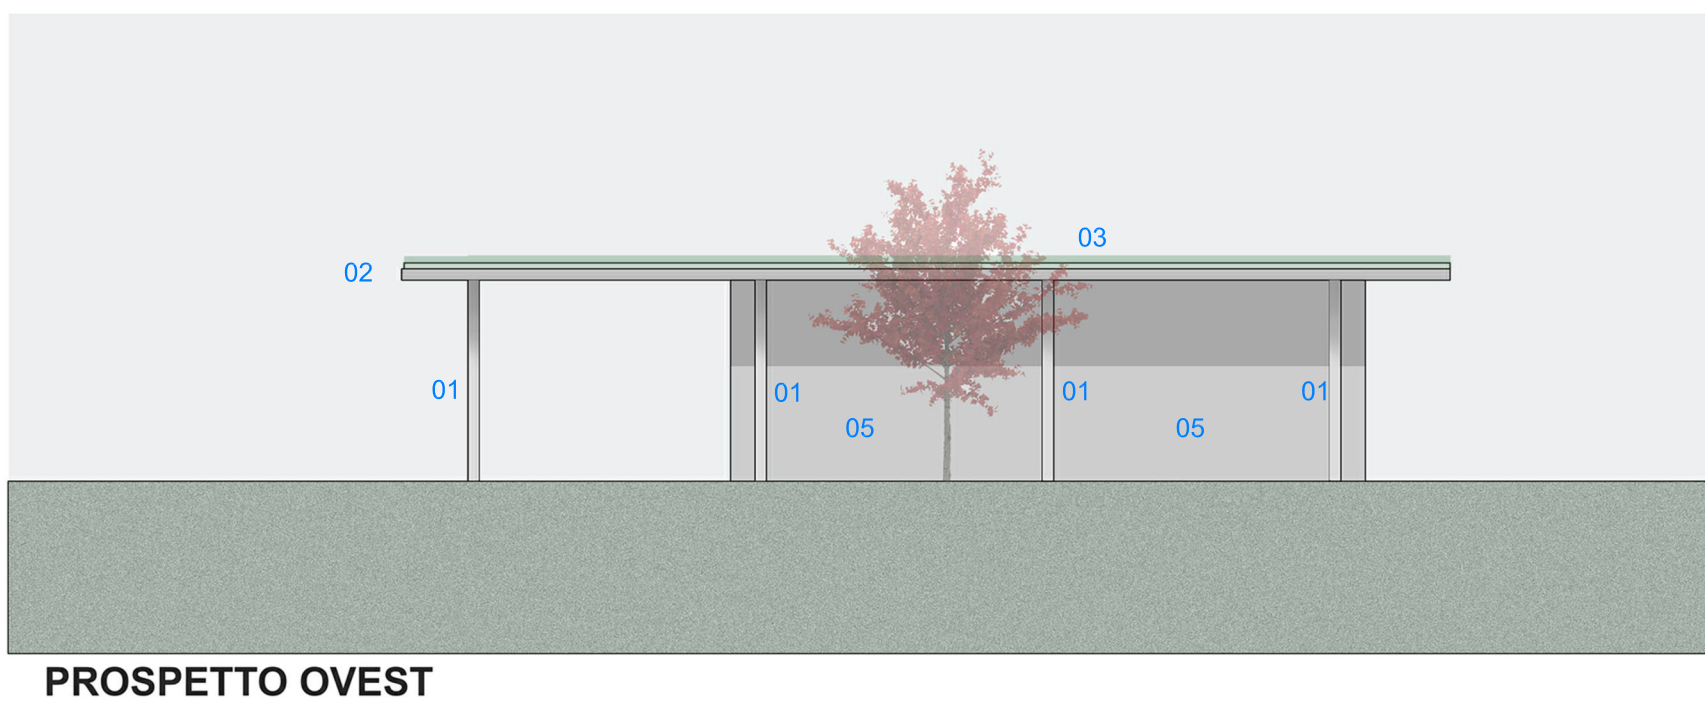
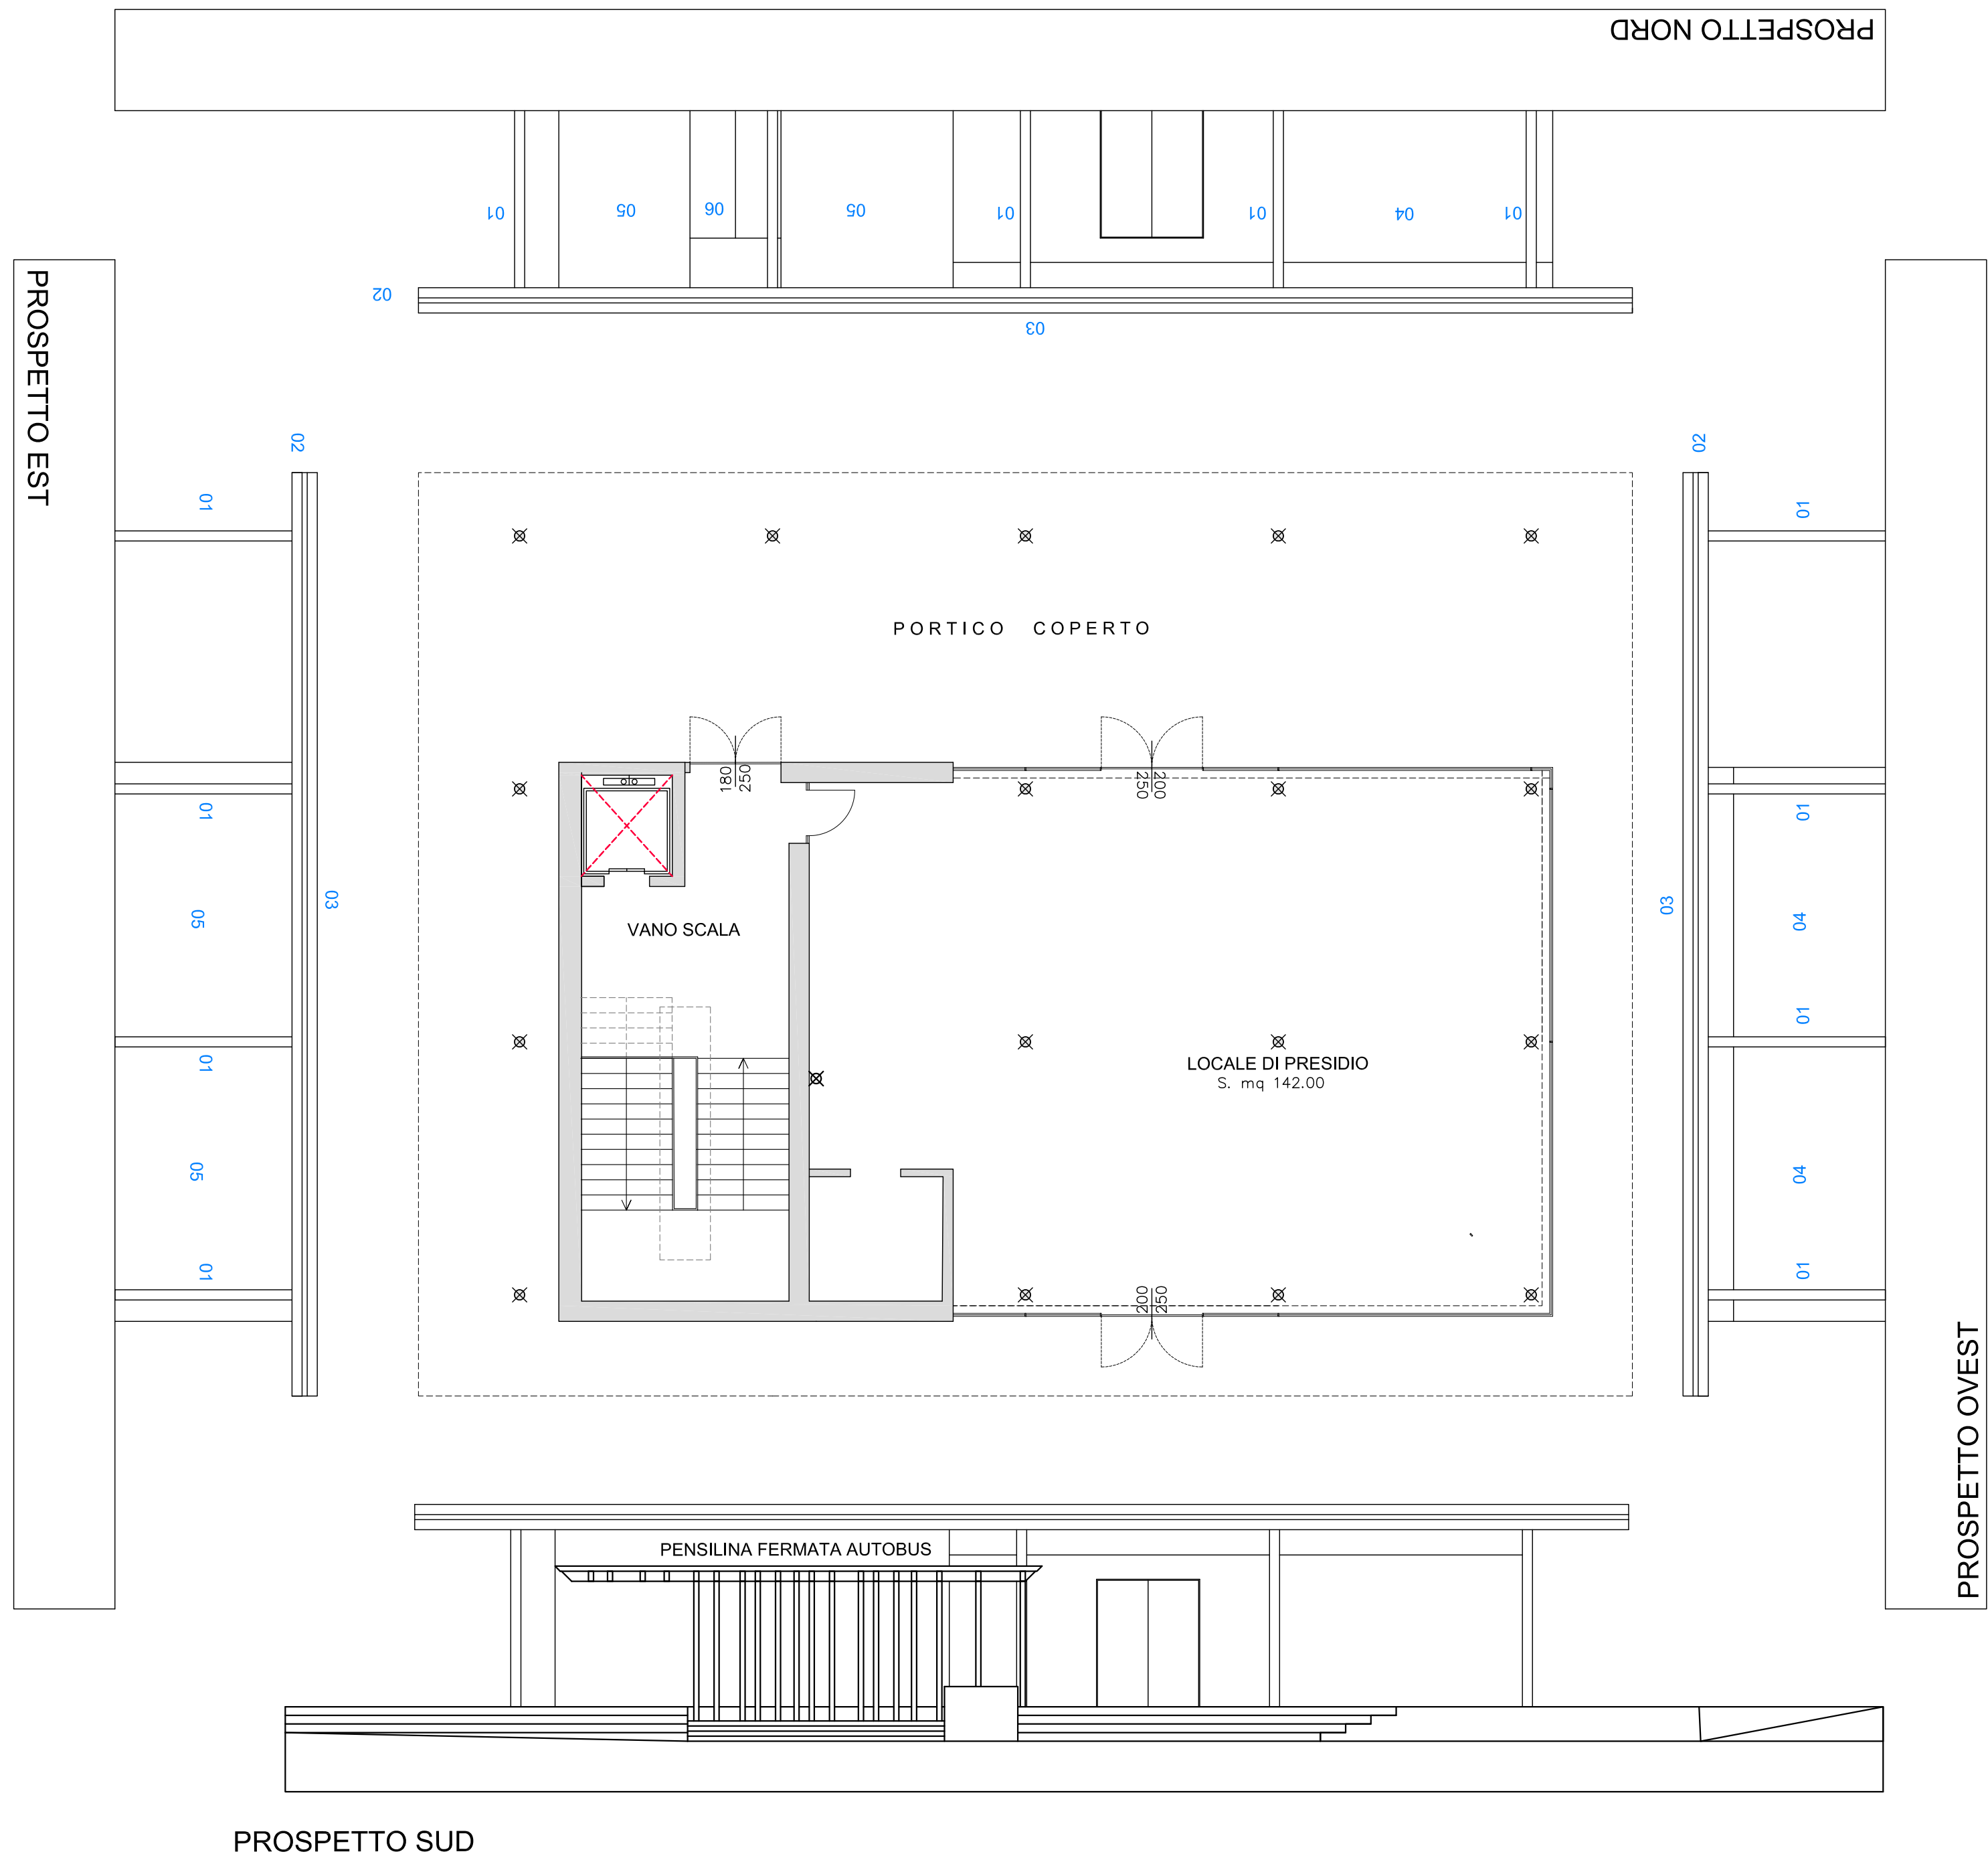


LEGENDA MATERIALI

01	Colonne in ferro verniciato in tinta GRIGIO CHIARO
02	Lattinerie in lamiera in tinta GRIGIO CHIARO
03	Tetto verde
04	Vetrine trasparenti a tutta altezza
05	Muratura intonacata
06	Serramenti in metallo con vetrate trasparenti

studiolotti
greenproject

dott. Lotti Pierluigi arch. Sara Lotti

loc. san mazzaro 40 - 38066 riva del garda (tn)
telephone +39 044520730

STUDIO TECNICO ASSOCIATO
emmetiemme
ARCHITETTURA E INGEGNERIA

geom. Stefano Marcolin ing. Matteo Martin arch. Lorenzo Tosolini

COMUNE DI RIVA DEL GARDA
PROVINCIA DI TRENTO

OGGETTO:
REALIZZAZIONE NUOVO
"PARCO DELLA LIBERTÀ"
CON SOTTOSTANTE PARCHEGGIO
INTERRATO

OPK845

COMMITTENTE:
COMUNE DI RIVA DEL GARDA

LOCALE DI PRESIDIO

PROGETTO

PROGETTO PRELIMINARE-PFTE	TAVOLA n°
scala 1:100	
data 10.11.2021	
aggiornamento 24.02.2022	
nome file TAV 05	
rit. grafica 86601	

IL PROGETTISTA:

ORDINE DEGLI ARCHITETTI
DELLA PROV. DI TRENTO
Dott. Arch. LORENZO TOSOLINI
ISCRIZIONE ALL'ALBO N° 923



39060 RIVA DEL GARDA VIALE F. ALBERTI LUTTI, 18
tel. 0464 550099 fax. 0464 557620 CP-PE 01016940223
info@emmetiemme.net emmetiemme@gpec.it

VISTA DA SUD - ESEMPIO INSTALLAZIONE

VISTA DA SUD