


PLANIMETRIA GENERALE

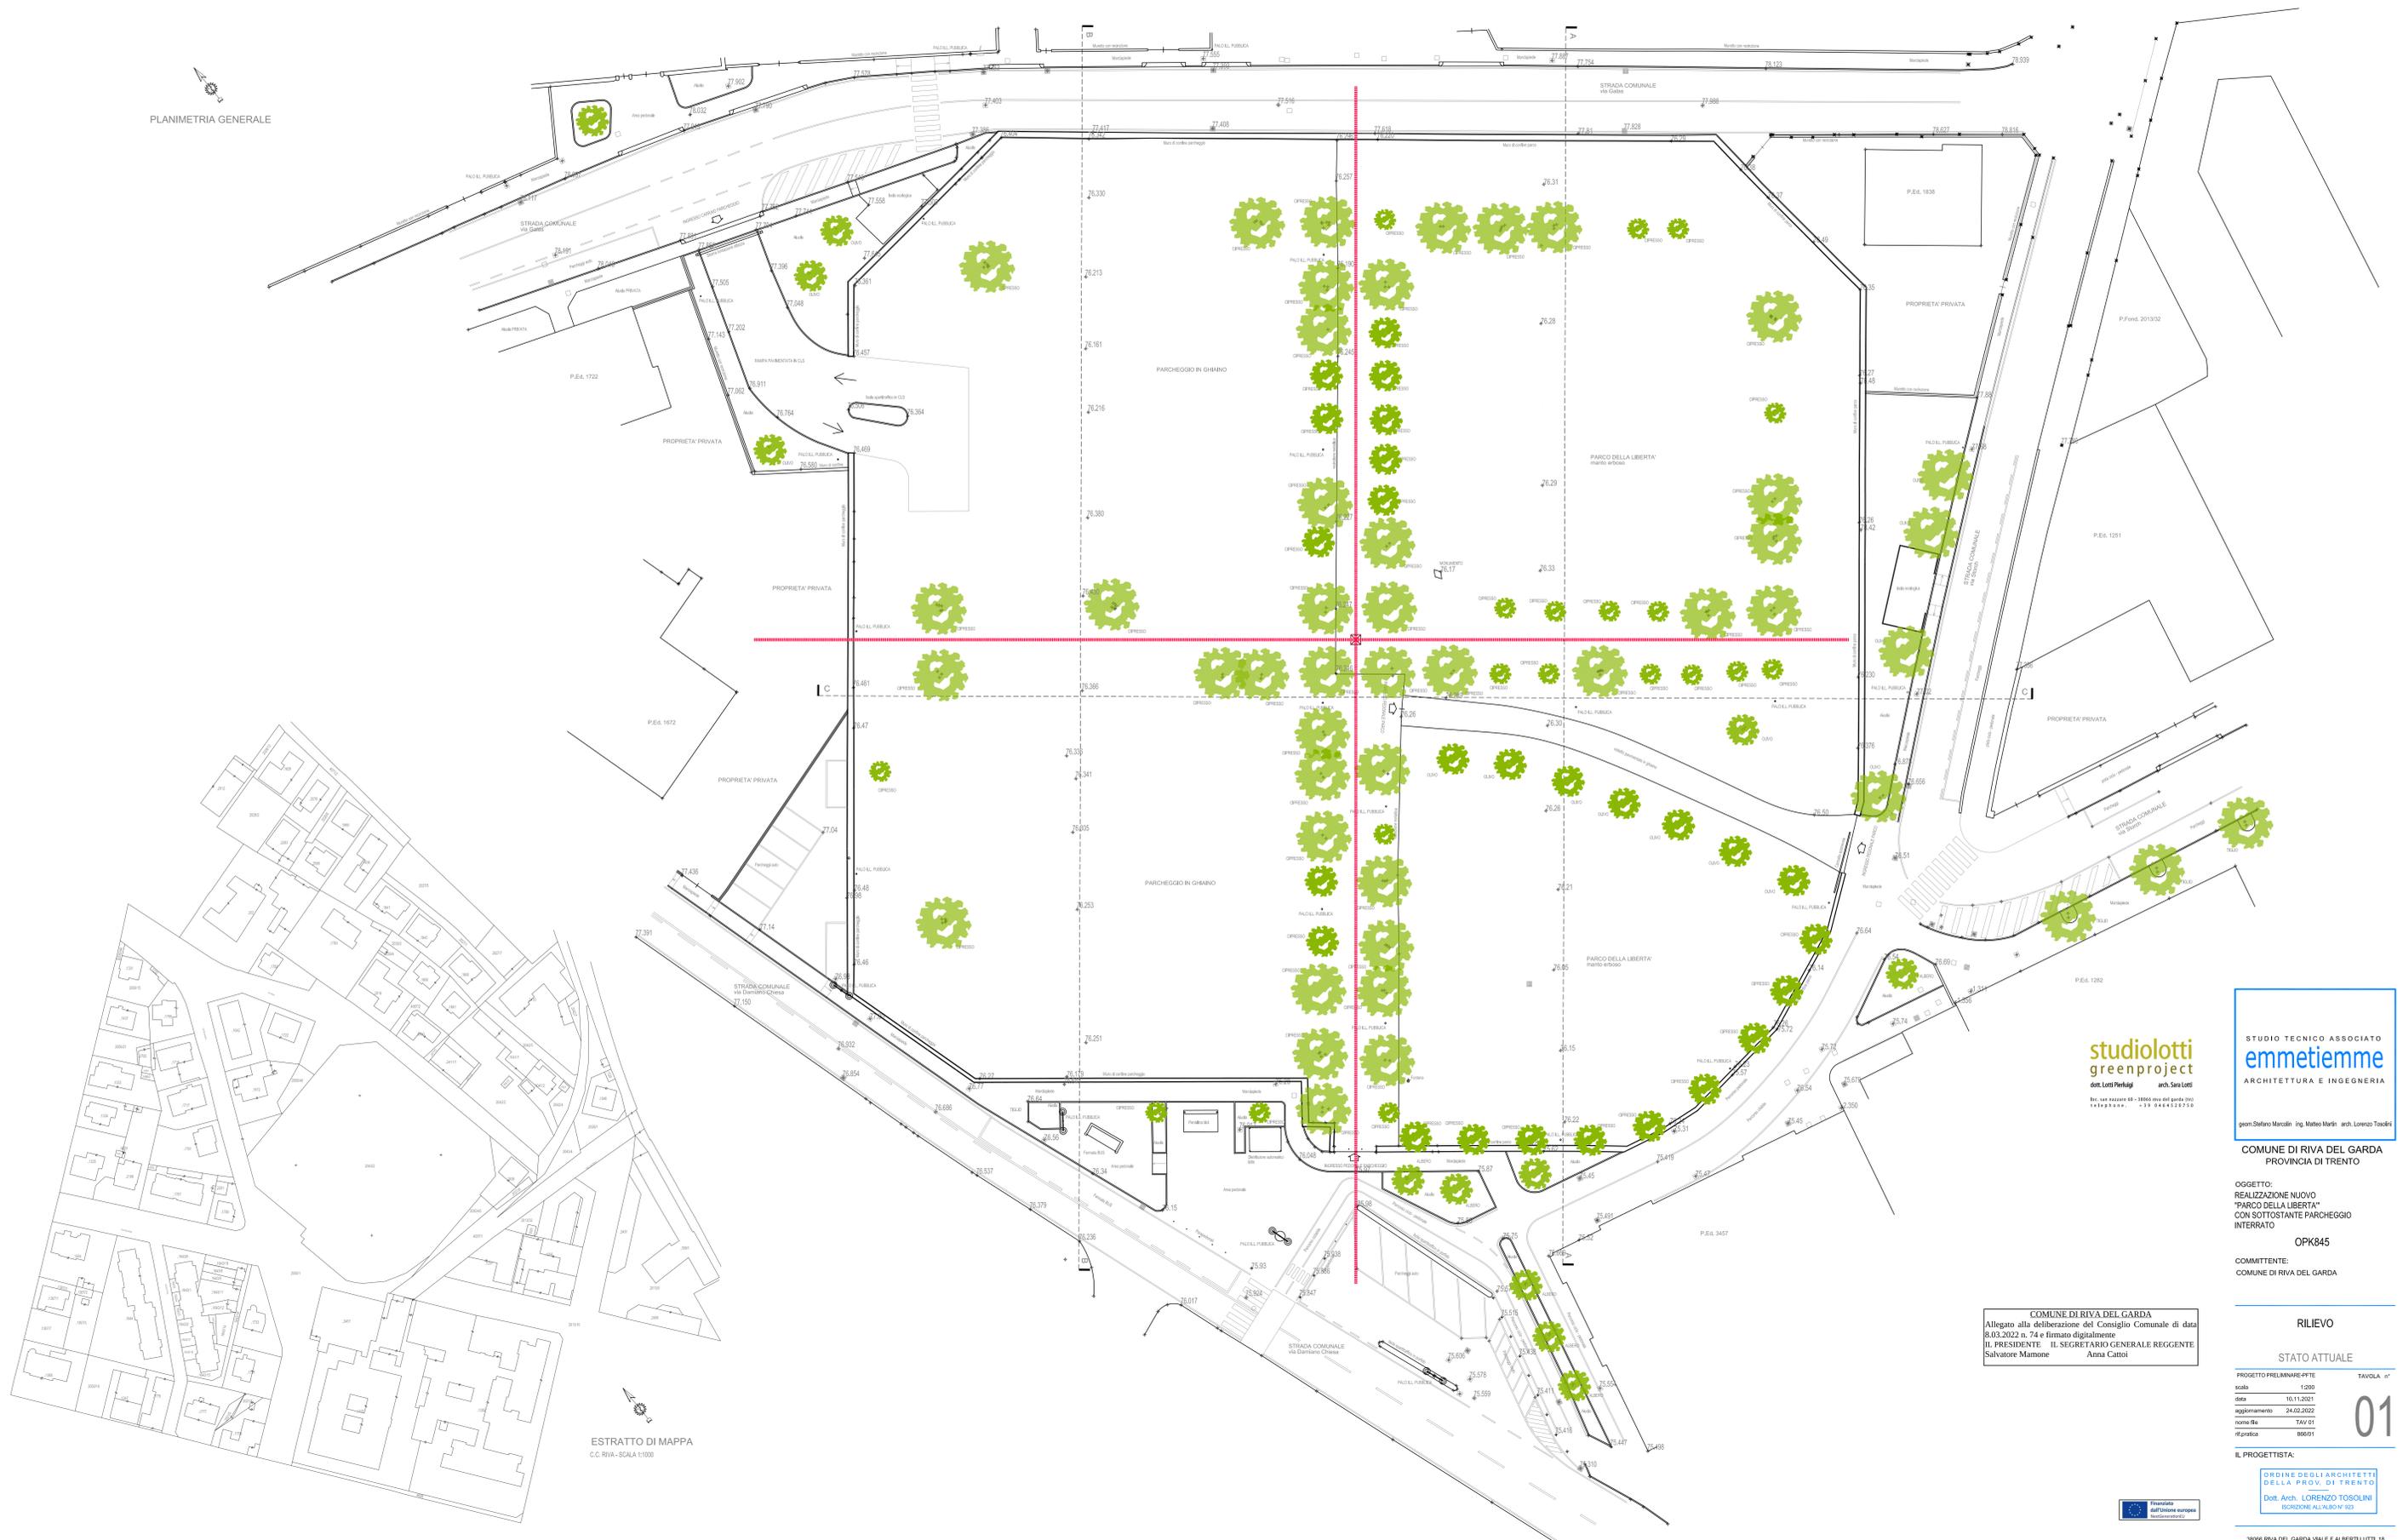

ESTRATTO DI MAPPA
C.C. RIVA - SCALA 1:1000

**studiolotti
greenproject**
dot. Loris Perinigi arch. Sara Losi
Via. via Mazzini 18 - 38066 Riva del Garda (TN)
tel. 0464 212121

**STUDIO TECNICO ASSOCIATO
emmetiemme**
ARCHITETTURA E INGEGNERIA
geom. Stefano Merzini ing. Matteo Merli arch. Lorenza Tosioli

COMUNE DI RIVA DEL GARDA
PROVINCIA DI TRENTO

OGGETTO:
REALIZZAZIONE NUOVO
"PARCO DELLA LIBERTÀ"
CON SOTTOSTANTE PARCHEGGIO
INTERRATO

OPK845
COMMITTENTE:
COMUNE DI RIVA DEL GARDA

RILIEVO
STATO ATTUALE

PROGETTO PRELIMINARE-PTT	TAVOLA n°
scala	1:200
data	18.11.2021
aggiornamento	24.02.2022
nome file	TAV.01
if.pratica	86601

IL PROGETTISTA:
ORDINE DEGLI ARCHITETTI
DELLA PROV. DI TRENTO
Dot. Arch. LORENZO TOSOLINI
DICHIARAZIONE N. 10/2019

COMUNE DI RIVA DEL GARDA
Allegato alla deliberazione del Consiglio Comunale di data
8.03.2022 n. 74 e firmato digitalmente
IL PRESIDENTE: IL SEGRETARIO GENERALE REGOENTE
Salvatore Mamone Anna Cattel

