








DETTAGLIO AIUOLA PASSANTE SEZIONE scala 1:100

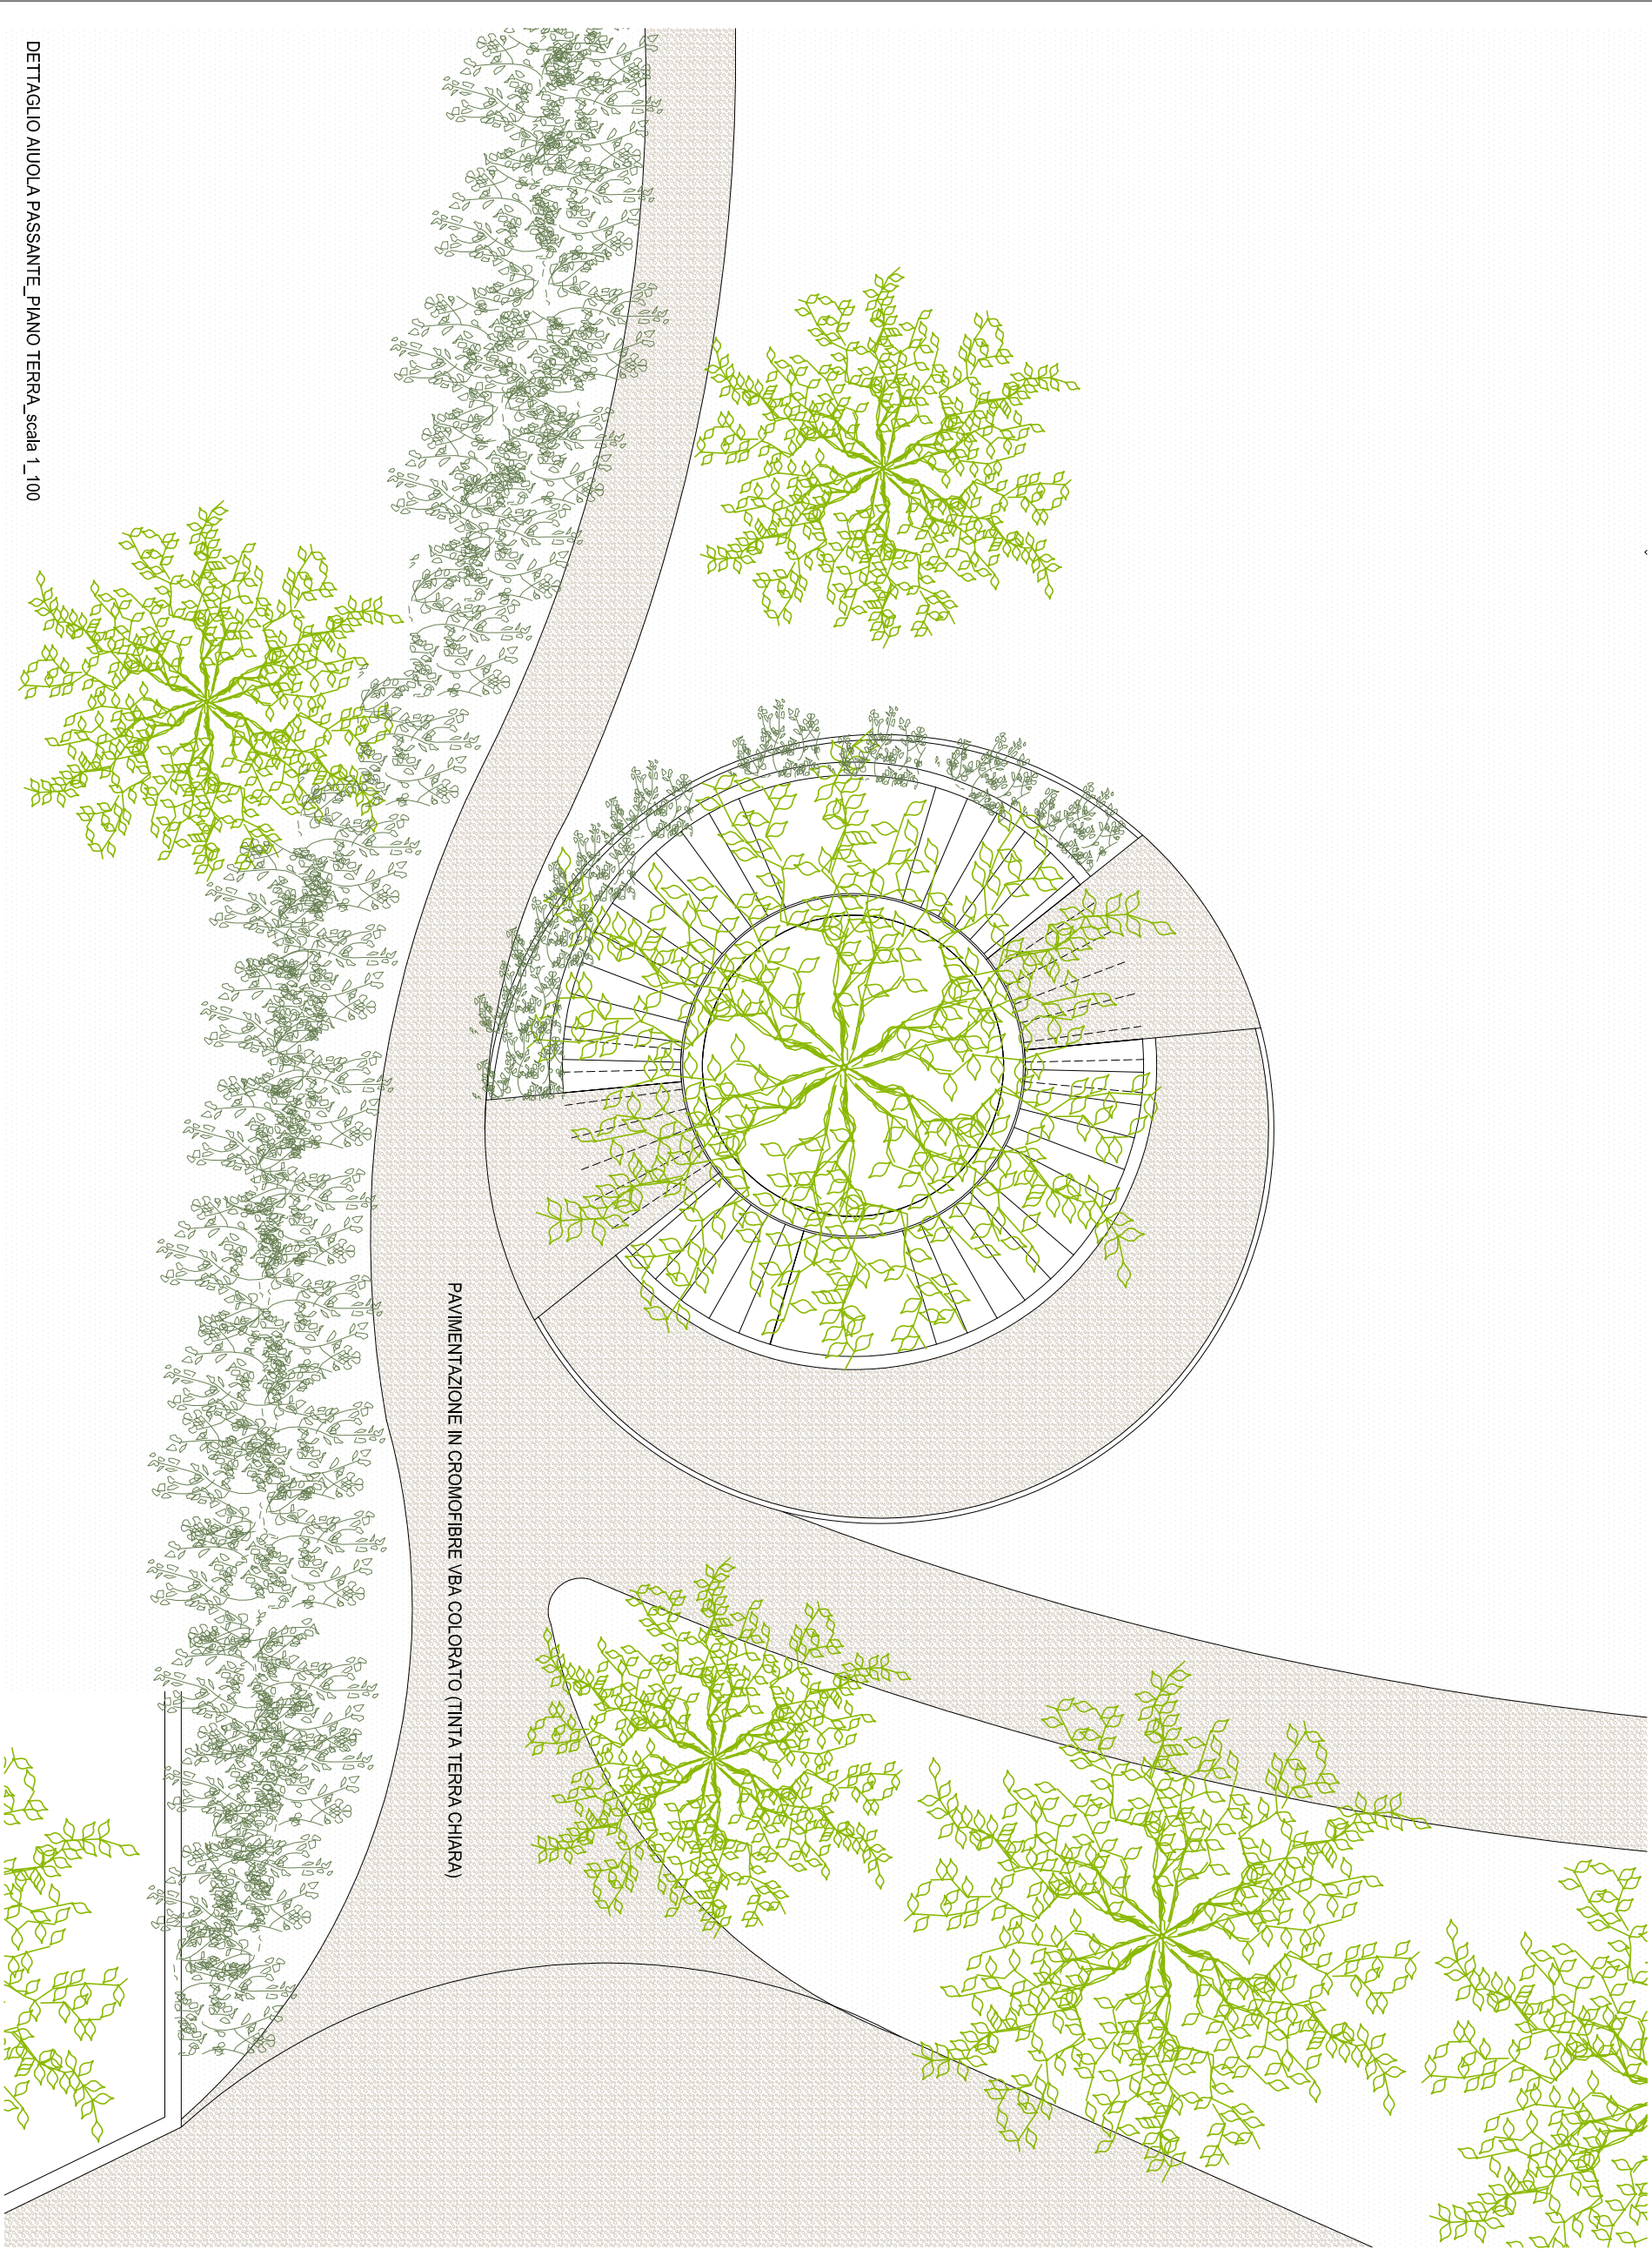

DETTAGLIO AIUOLA PASSANTE PIANO TERRA scala 1:100

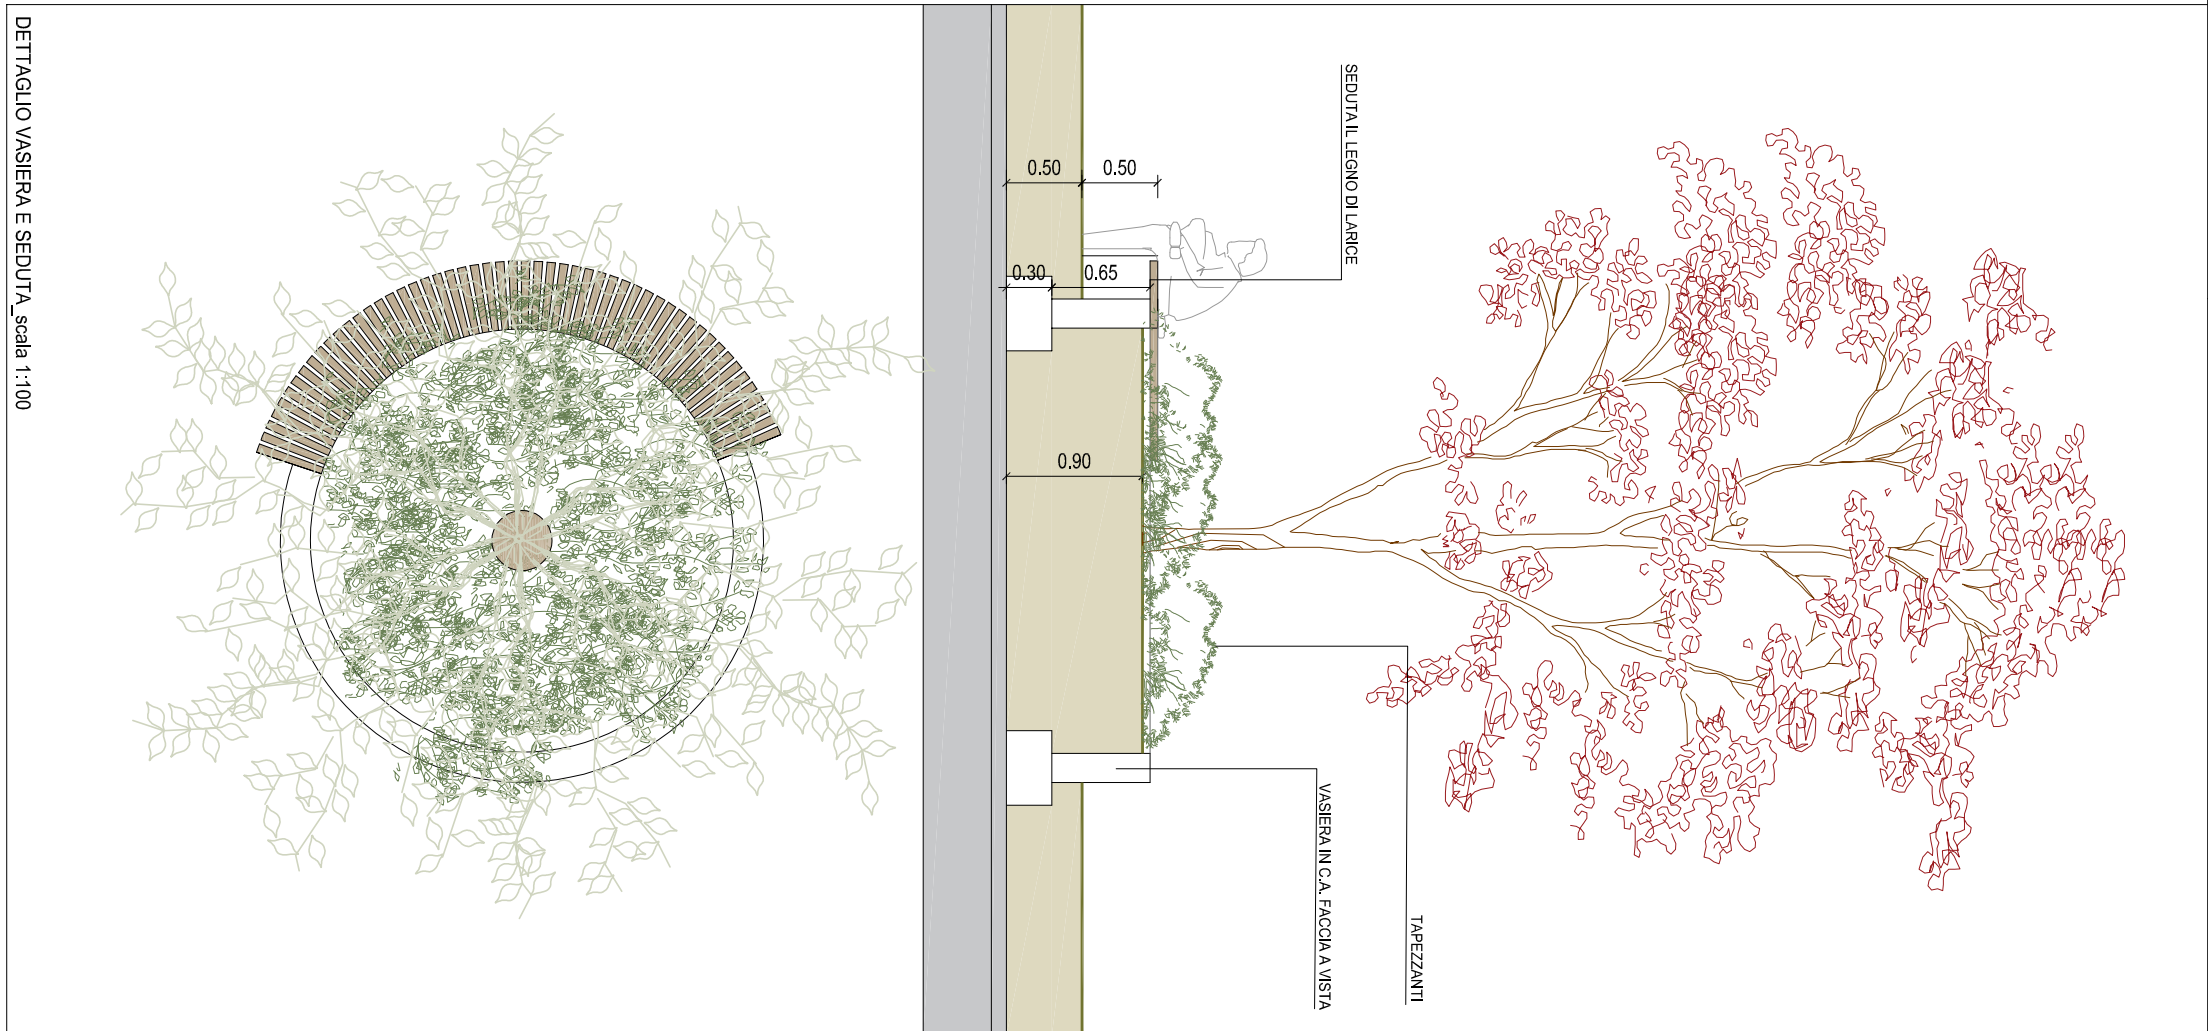

DETTAGLIO VASIERA E SEDUTA scala 1:100

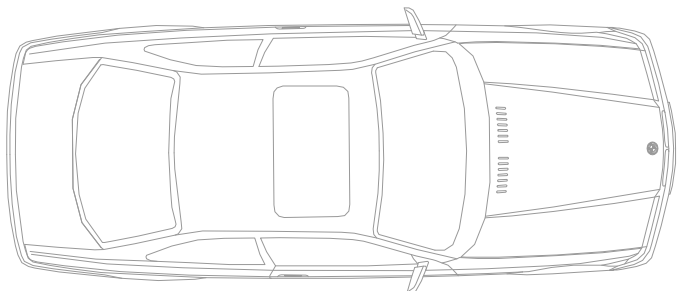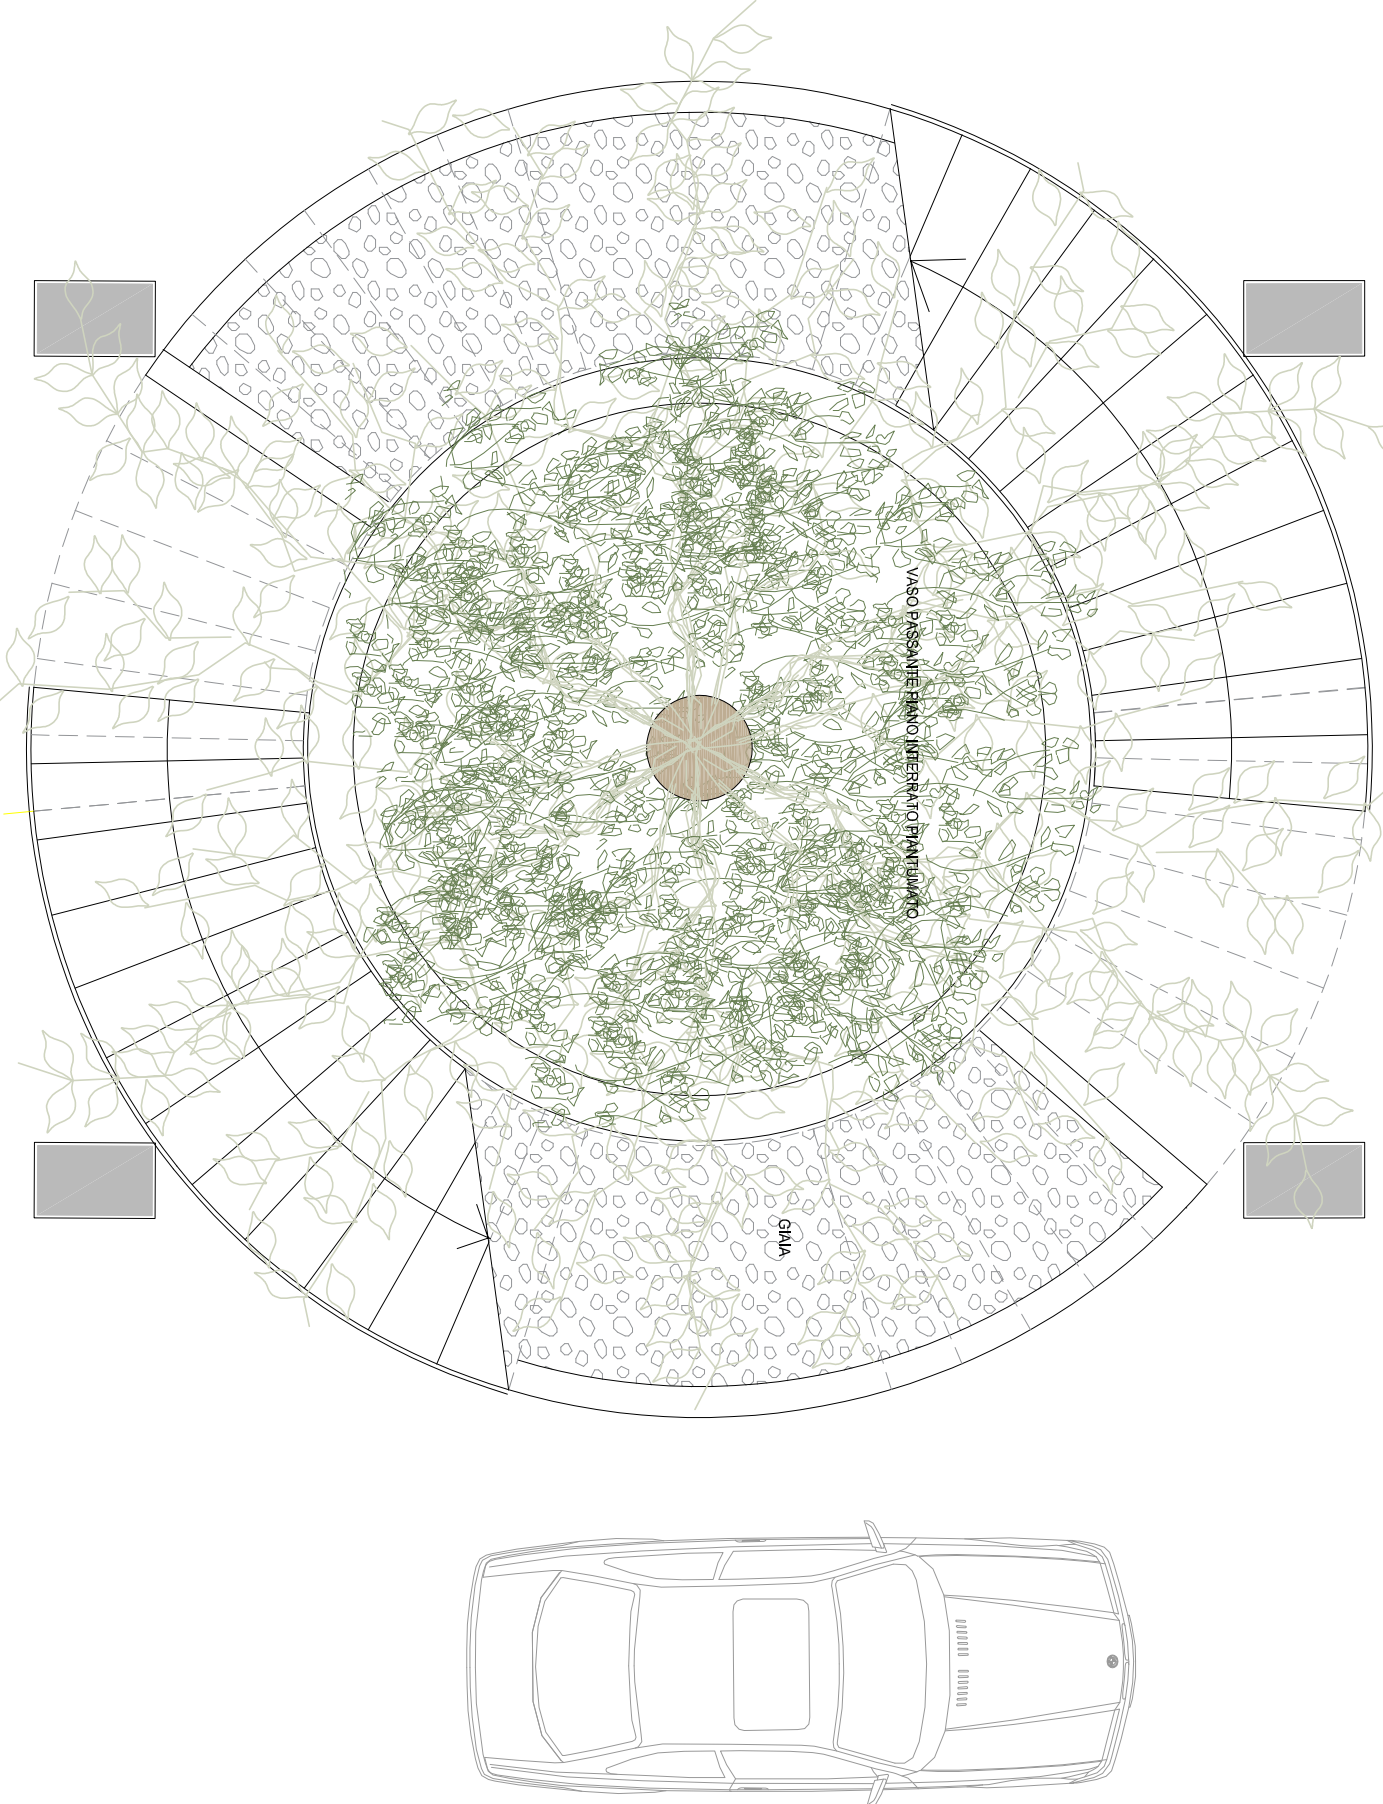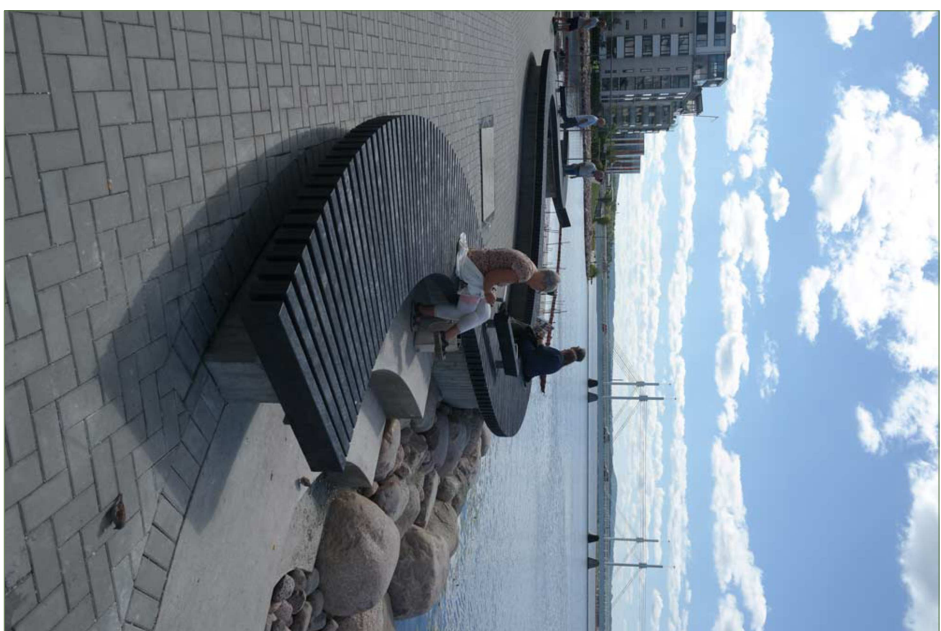

COMUNE DI RIVA DEL GARDA
Allegato alla deliberazione del Consiglio Comunale di data
8/03/2022 n. 74 e firmato digitalmente
IL PRESIDENTE IL SEGRETARIO GENERALE REGGENTE
Salvatore Mamore Anna Cairoi

studiolotti
greenproject
dot. Luca Pichler arch. Sara Lotti
Via San Zaccaria 40 - 38060 Riva del Garda (TN)
Tel. 0464 500100 - Fax 0464 507020 - C.F.P. 0110402023
info@emmetemme.it - emmetemme@pec.it

STUDIO TECNICO ASSOCIATO
emmetemme
ARCHITETTURA E INGEGNERIA
geom. Stefano Mancini ing. Matteo Marini arch. Lorenzo Tosielli
COMUNE DI RIVA DEL GARDA
PROVINCIA DI TRENTO

OGGETTO:
REALIZZAZIONE NUOVO
"PARCO DELLA LIBERTÀ"
CON SOTTOSTANTE PARCHEGGIO
INTERATO

OPK845
COMMITTENTE:
COMUNE DI RIVA DEL GARDA

PARTICOLARI
STATO DI PROGETTO

PROGETTO PRELIMINARE - P.F.TE TAVOLA n°
scala 1:400
data 10.11.2021
sigillamento TAV.01
nome file 86601
rif. grafica

IL PROGETTISTA:

ORDINE DEGLI ARCHITETTI
DELLA PROV. DI TRENTO
Dot. Arch. Lorenzo Tosielli
ISCRIZIONE AL N. 807 V. 92

38060 RIVA DEL GARDA VIALE F. LAZZERINI, 18
tel. 0464 500100 fax 0464 507020 C.F.P. 0110402023
info@emmetemme.it emmetemme@pec.it

