


## PIANTA INTERRATO

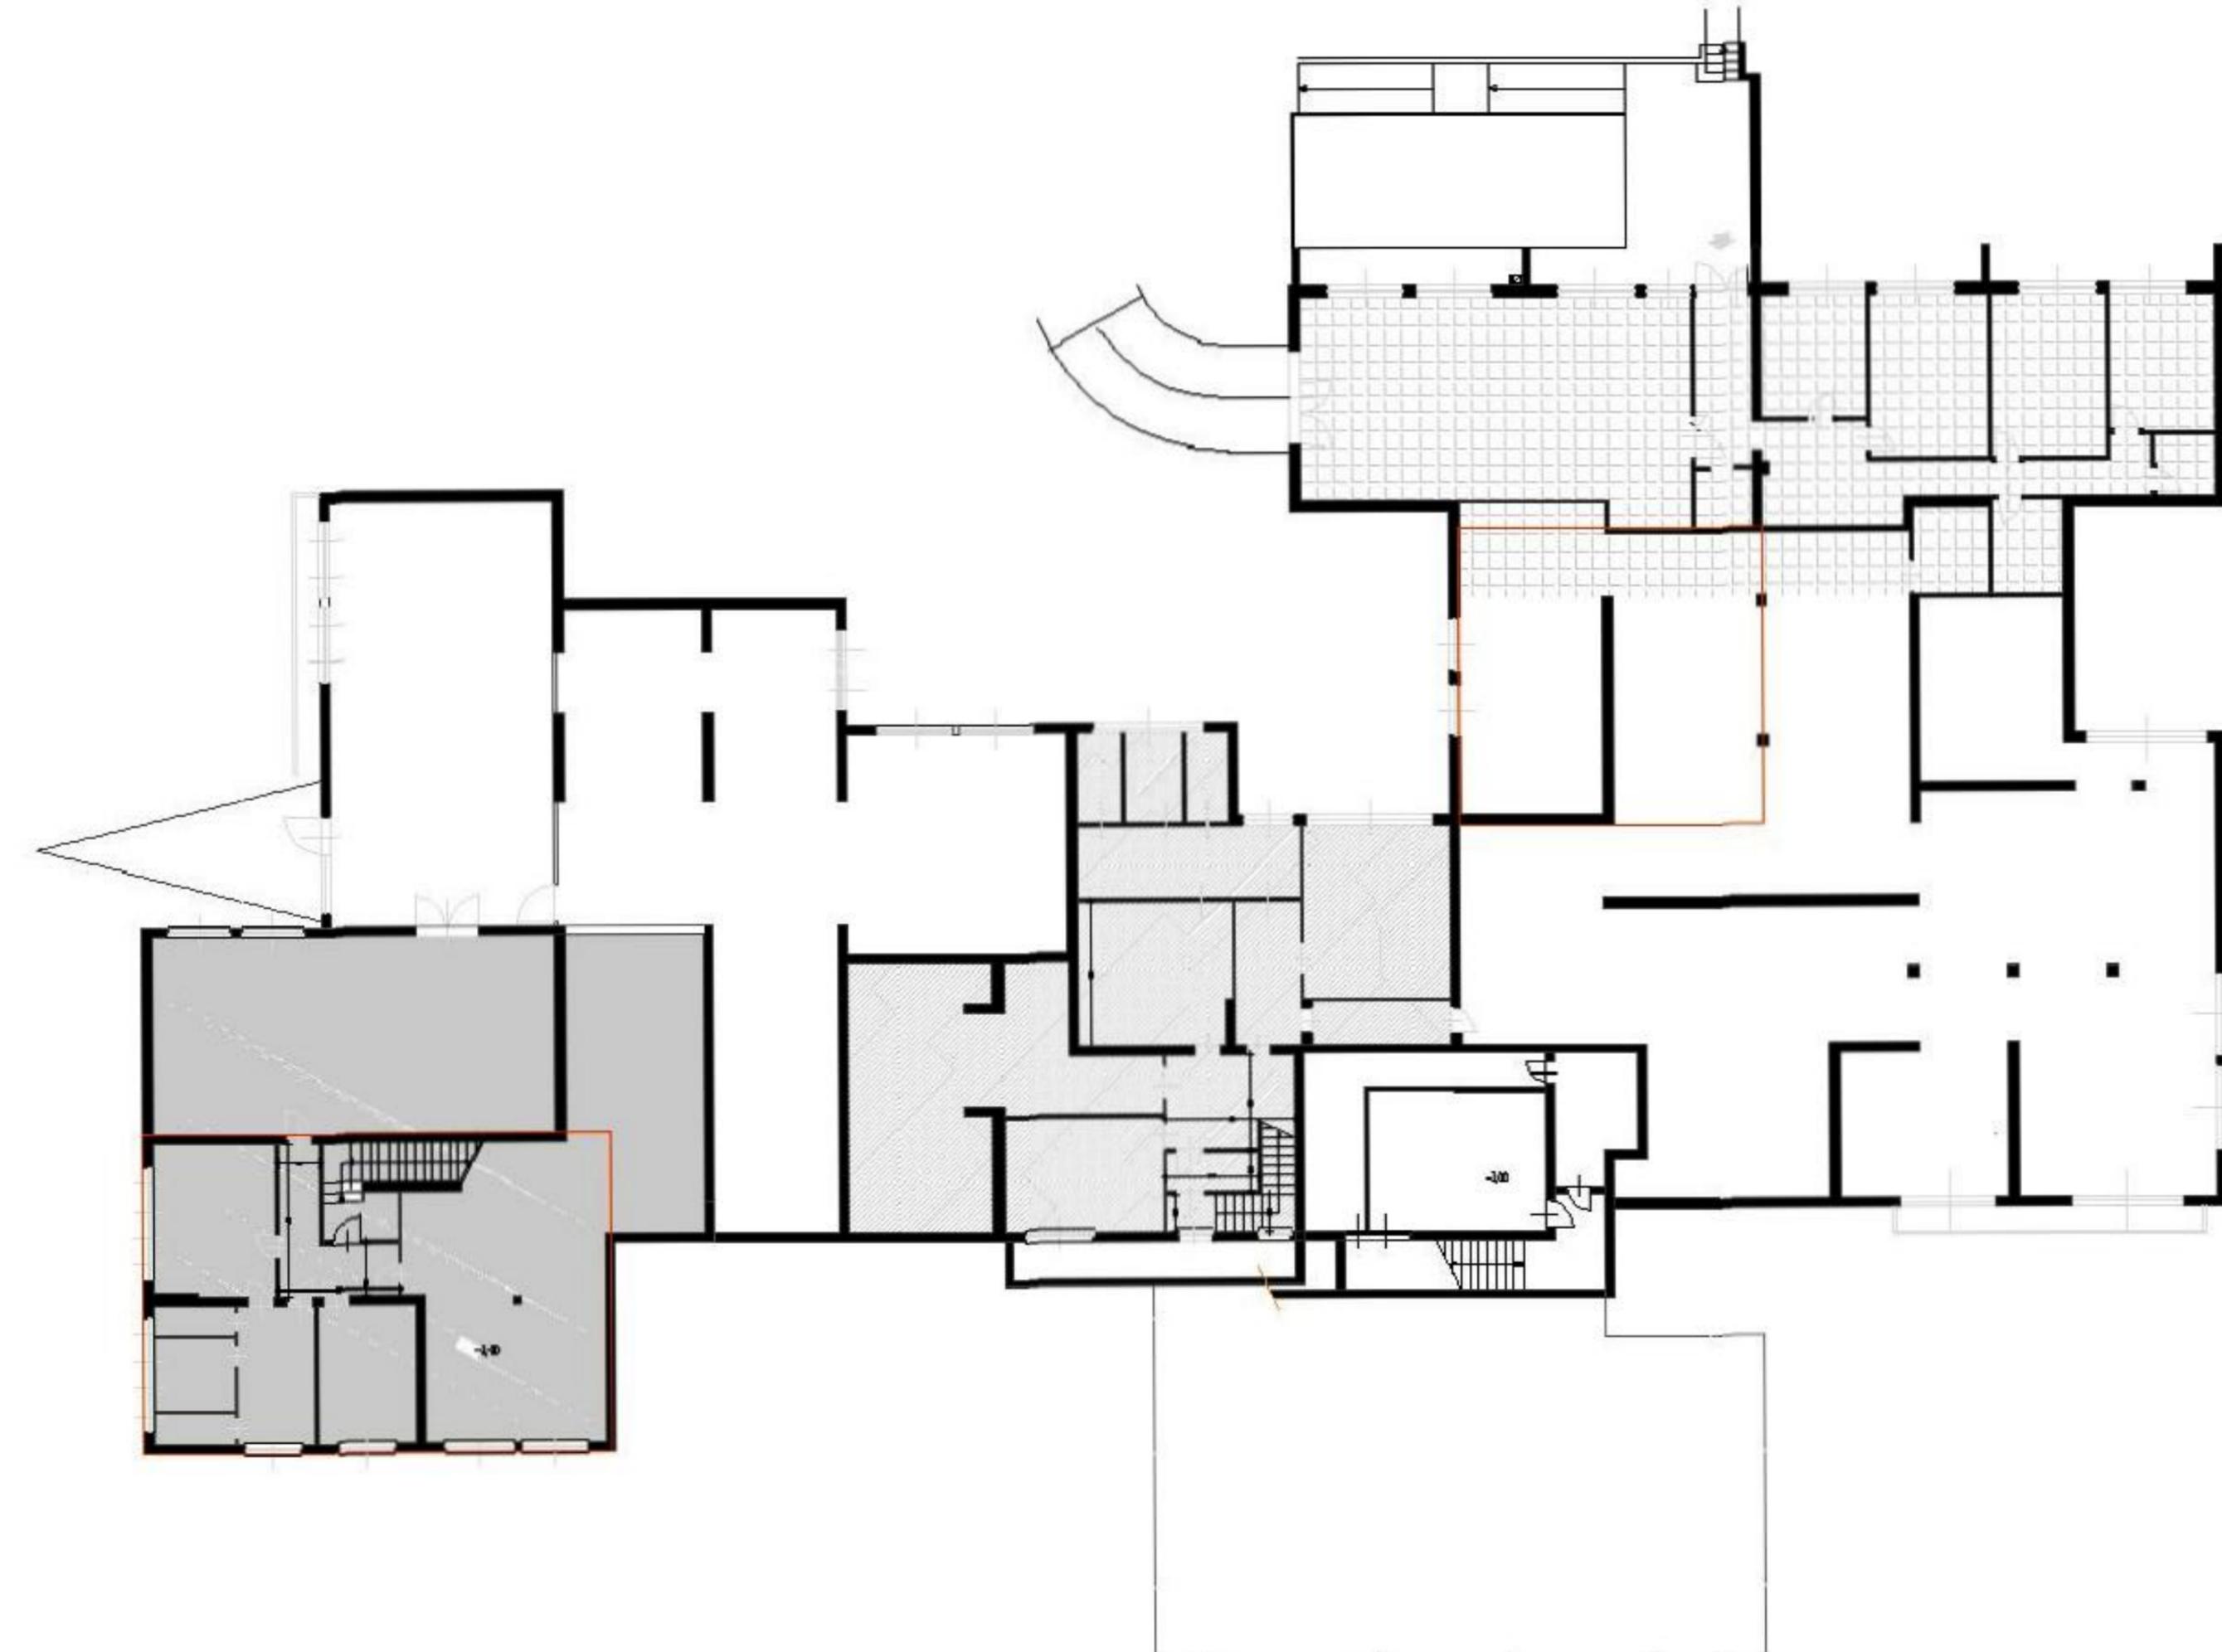

PROVINCIA AUTONOMA DI TRENTO  
COMUNE DI RIVA DEL GARDA

PIANO NAZIONALE DI RIPRESA E RESILIENZA  
MISSIONE 4: ISTRUZIONE E RICERCA  
Componente 1 - Potenziamento dell'offerta dei servizi di istruzione: dagli asili nido alle Università  
Investimento 1.1: Piano per asili nido e scuole dell'infanzia e servizi di educazione e cura per la prima infanzia

**Titolo:**  
OPK908: Riorganizzazione spazi interni asilo nido Lago Blu Rione 2 Giugno - Polo 0 - 6 con demolizione e ricostruzione delle strutture esistenti

**Committente:**  
Comune di Riva del Garda  
Area Opere Pubbliche e Ambiente

**Data:** APRILE 2022

**Progettista:**  
ing. Andrea Giordani  
Dirigente Area Opere Pubbliche e Ambiente  
del Comune di Riva del Garda

**Oggetto:** PROGETTO PRELIMINARE

**COMUNE DI RIVA DEL GARDA**  
Allegato alla deliberazione del Consiglio Comunale di data  
28.04.2022 n. 85 e firmato digitalmente  
IL PRESIDENTE IL SEGRETARIO GENERALE REGGENTE  
Salvatore Mamone Anna Cattai

**STATO DI FATTO**

-  
**PIANO INTERRATO**