

ZONA F1 ATTREZZATURE E SERVIZI PUBBLICI DI LIVELLO LOCALE

LEGENDA:

SUPERFICIE AREE GIOCO ESTERNA

PERCORSO PROTETTO



- ① INGRESSO
- ② PARCHEGGI PUBBLICI
- ③ NIDO 1
- ④ NIDO 2
- ⑤ SCUOLA DELL'INFANZIA

REQUISITI STRUTTURALI DEI SERVIZI SOCIO-EDUCATIVI PER LA PRIMA INFANZIA  
L.P. 12 marzo 2002 n.4, L.P. 19 ottobre 2007 n.17 e relativo testo coordinato

	NIDO 1	NORMATIVA	NIDO 2	NORMATIVA
CAPIENZA NIDO	30 bambini	30 bambini	48 bambini	48 bambini
SUPERFICI INTERNE NETTE	325 m <sup>2</sup>	270 m <sup>2</sup>	490 m <sup>2</sup>	432 m <sup>2</sup>
SUPERFICI ESTERNE AD USO ESCLUSIVO	575 m <sup>2</sup>	450 m <sup>2</sup>	1500 m <sup>2</sup>	720 m <sup>2</sup>
SUP. INTERNA / BAMBINO	10,8 m <sup>2</sup>	9 m <sup>2</sup>	10,2 m <sup>2</sup>	9 m <sup>2</sup>
SUP. ESTERNA / BAMBINO	19,2 m <sup>2</sup>	15 m <sup>2</sup>	31 m <sup>2</sup>	15 m <sup>2</sup>

REQUISITI STRUTTURALI DEI SERVIZI SOCIO-EDUCATIVI PER LA SCUOLA DELL'INFANZIA  
L.P. n.13, 1977

	SCUOLA DELL'INFANZIA	NORMATIVA
CAPIENZA SCUOLA DELL'INFANZIA	76 bambini	76 bambini
SUPERFICI INTERNE LORDE	795 m <sup>2</sup>	630 m <sup>2</sup>
SUPERFICI ESTERNE AD USO ESCLUSIVO	825 m <sup>2</sup>	non definito
SUP. INTERNA / BAMBINO	10,4 m <sup>2</sup>	7 m <sup>2</sup>
SUP. ESTERNA / BAMBINO	10,9 m <sup>2</sup>	non definito

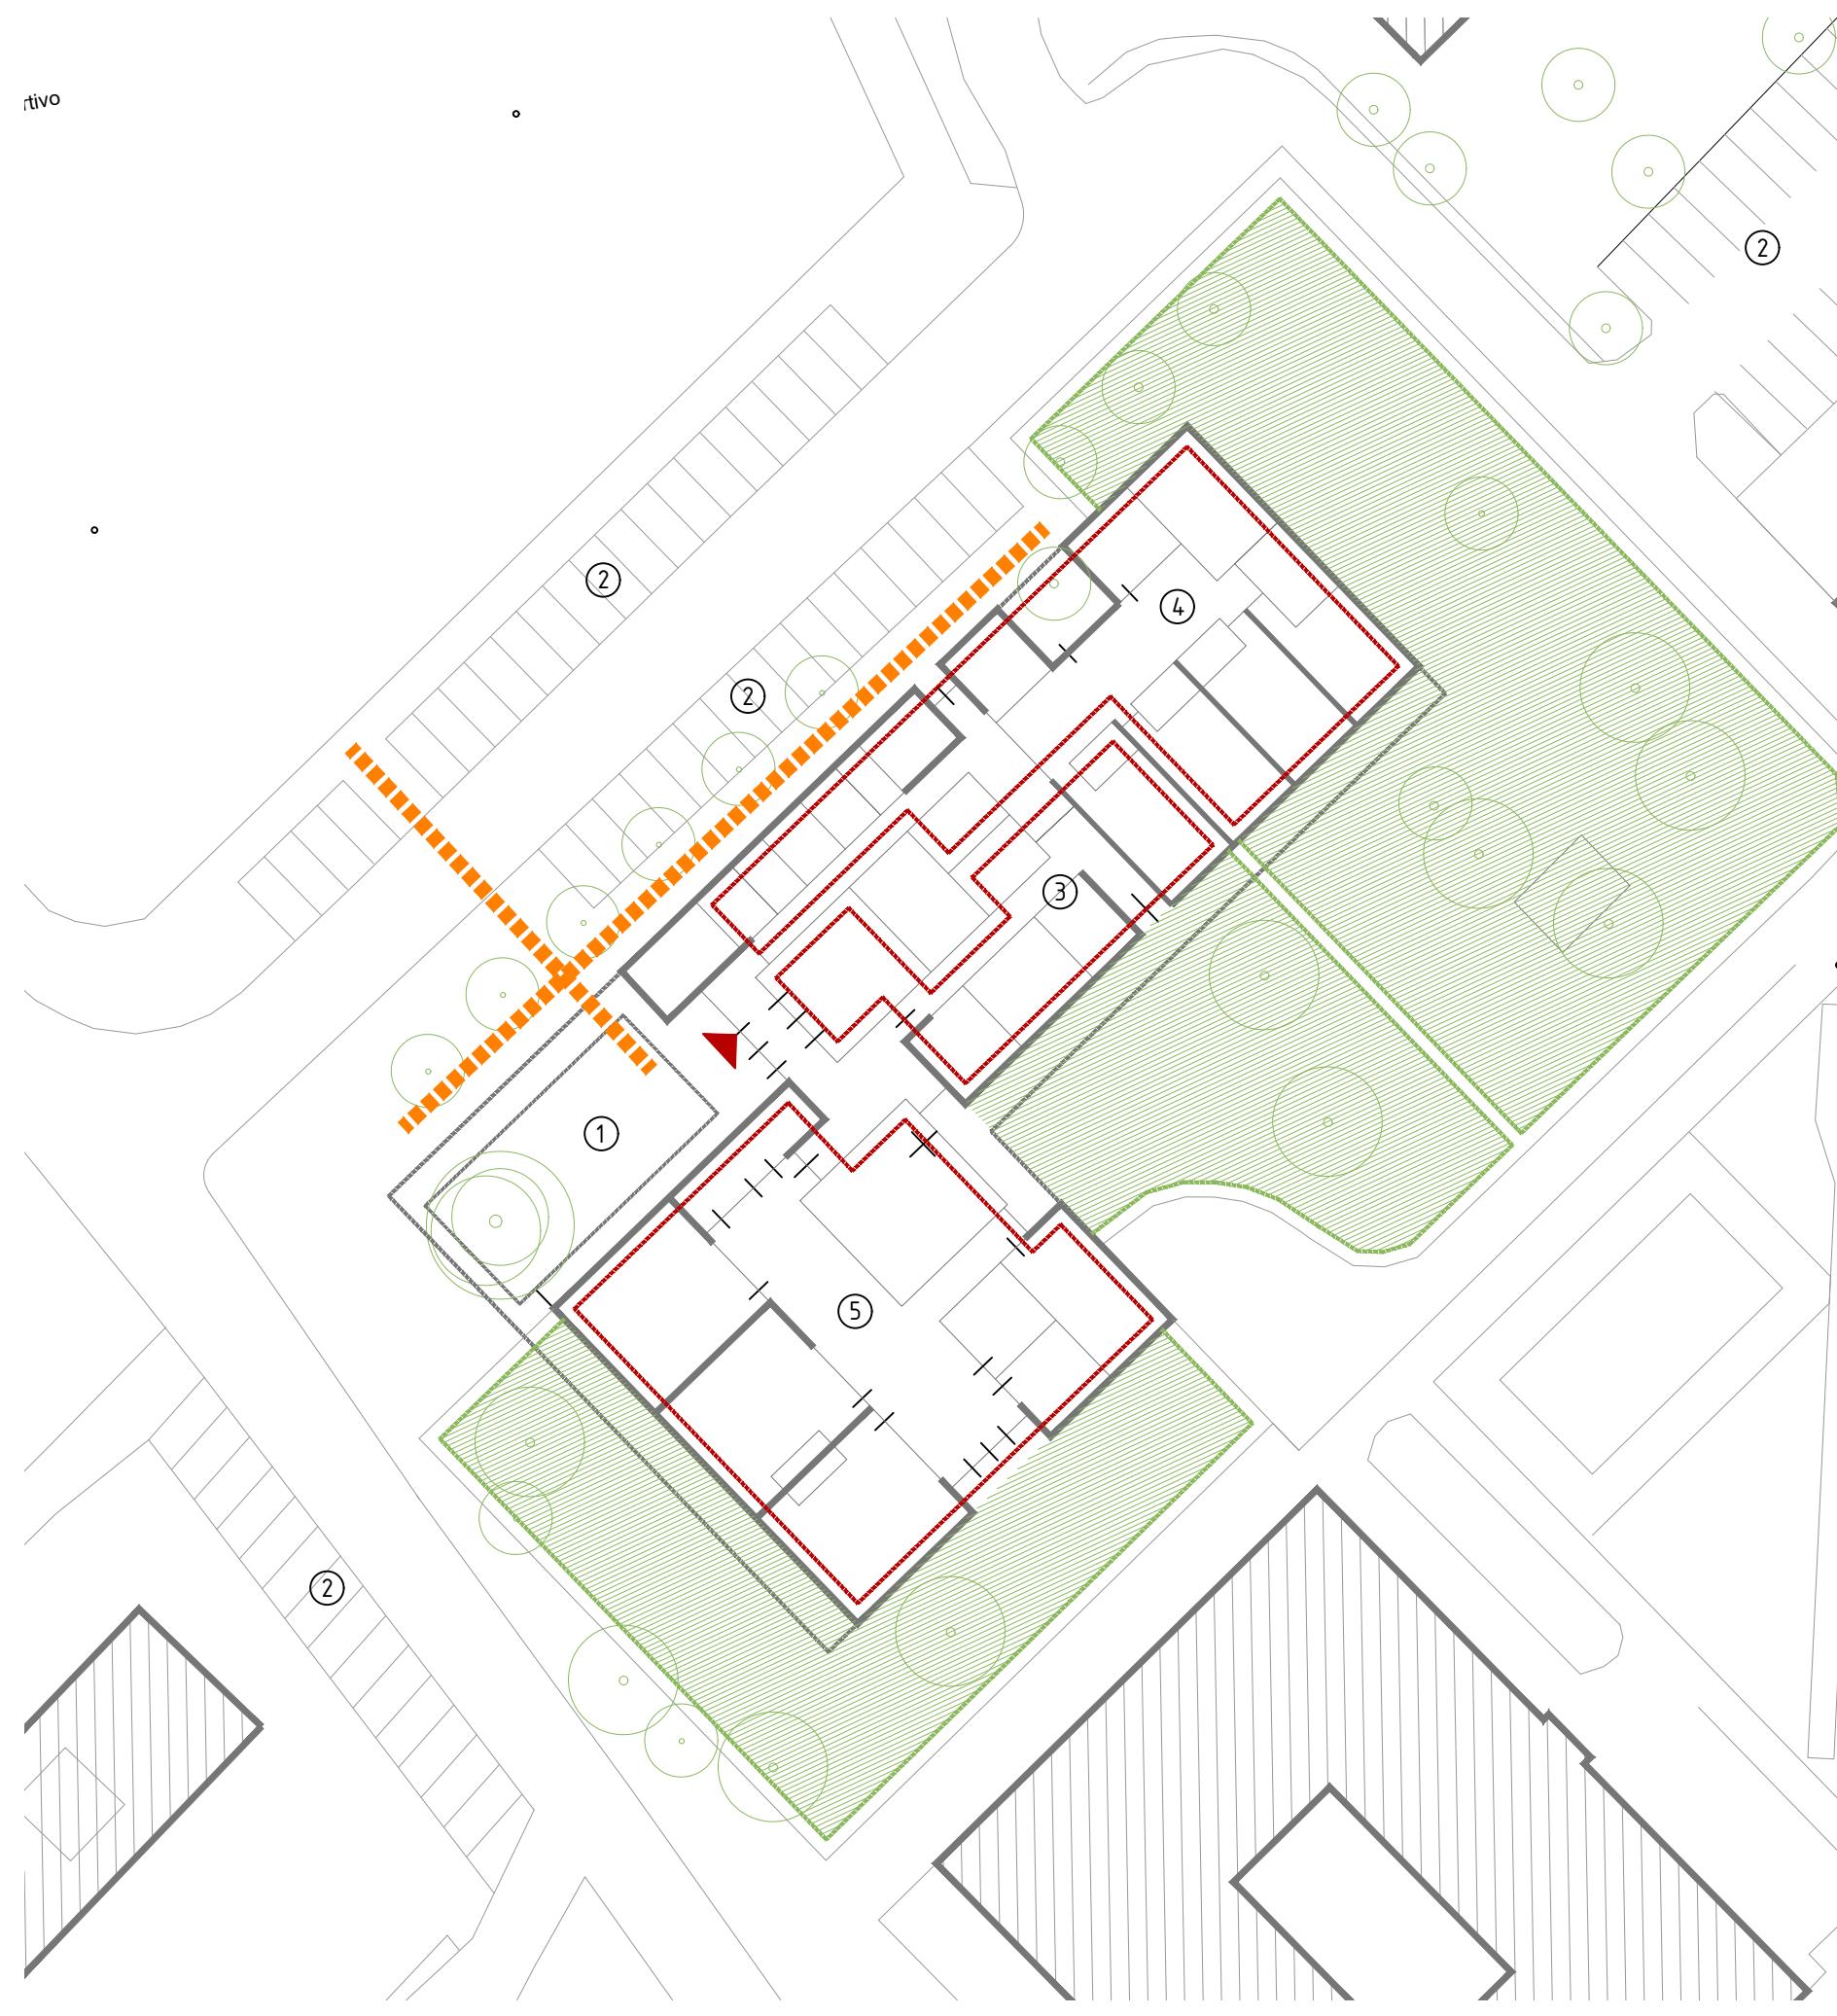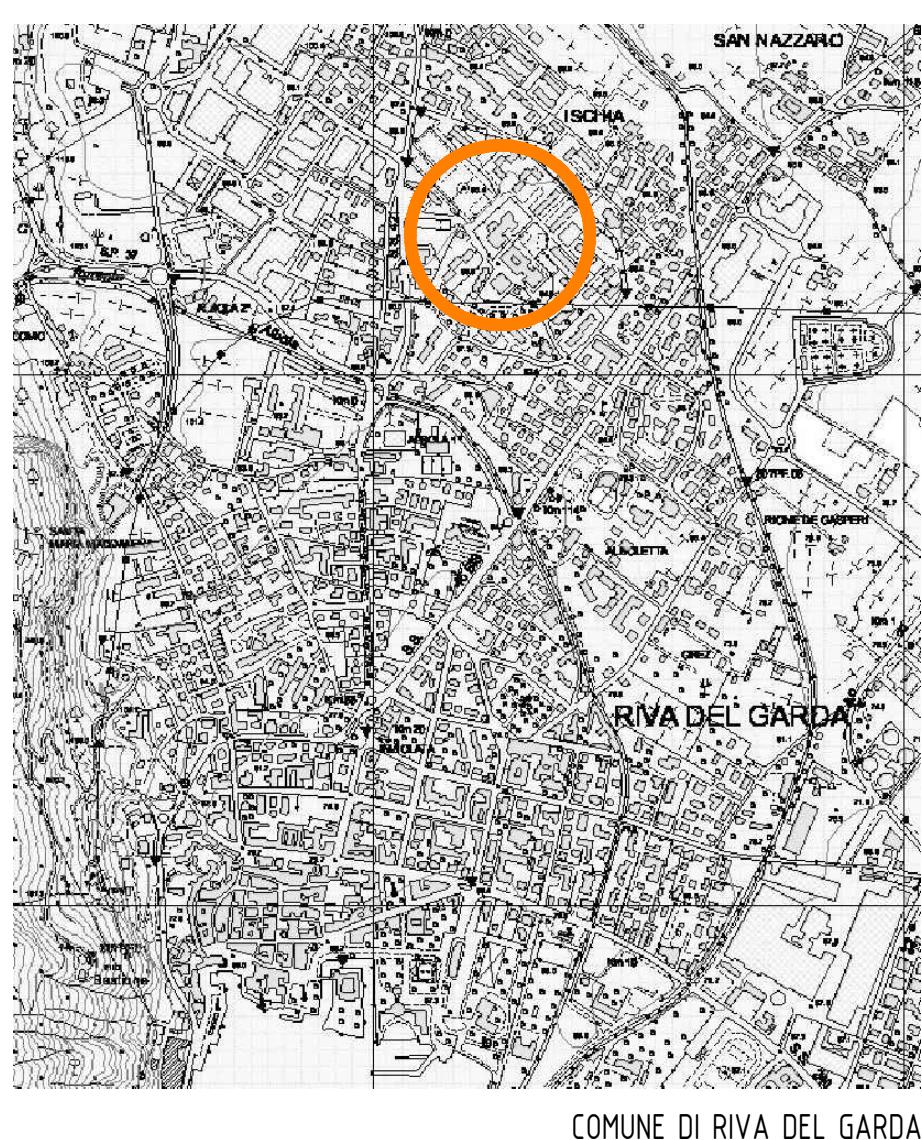

COMUNE DI RIVA DEL GARDA  
Allegato alla deliberazione del Consiglio Comunale di data  
28.04.2022 n. 85 e firmato digitalmente  
IL PRESIDENTE IL SEGRETARIO GENERALE REGGENTE  
Salvatore Mamone Anna Cattaneo

POLO 0-6 E AREE LIMITROFE scala 1:500

PROVINCIA AUTONOMA DI TRENTO  
COMUNE DI RIVA DEL GARDA

PIANO NAZIONALE DI RIPRESA E RESILIENZA  
MISSIONE 4: ISTRUZIONE E RICERCA  
Componente 1 - Potenziamento dell'offerta dei servizi  
di istruzione: dagli asili nido alla Università  
Investimento 1.1: Piano per asili nido e scuole  
dell'infanzia e servizi di educazione e cura per la  
prima infanzia

Titolo:  
OPK908: Riorganizzazione spazi interni asilo  
nido Lago Blu Rione 2 Giugno - Polo 0 - 6  
con demolizione e ricostruzione della struttura  
esistente

Committente:  
Comune di Riva del Garda  
Area Opere Pubbliche e Ambiente

Data:  
APRILE 2022

Progettista:  
ing. Andrea Giordani  
Dirigente Area Opere Pubbliche e Ambiente  
del Comune di Riva del Garda

Oggetto:  
PROGETTO PRELIMINARE

PLANIMETRIA  
D'INQUADRAMENTO

Scala: a vista  
N. tavola: 1