



SEZIONE A-A' STATO DI FATTO

1:100

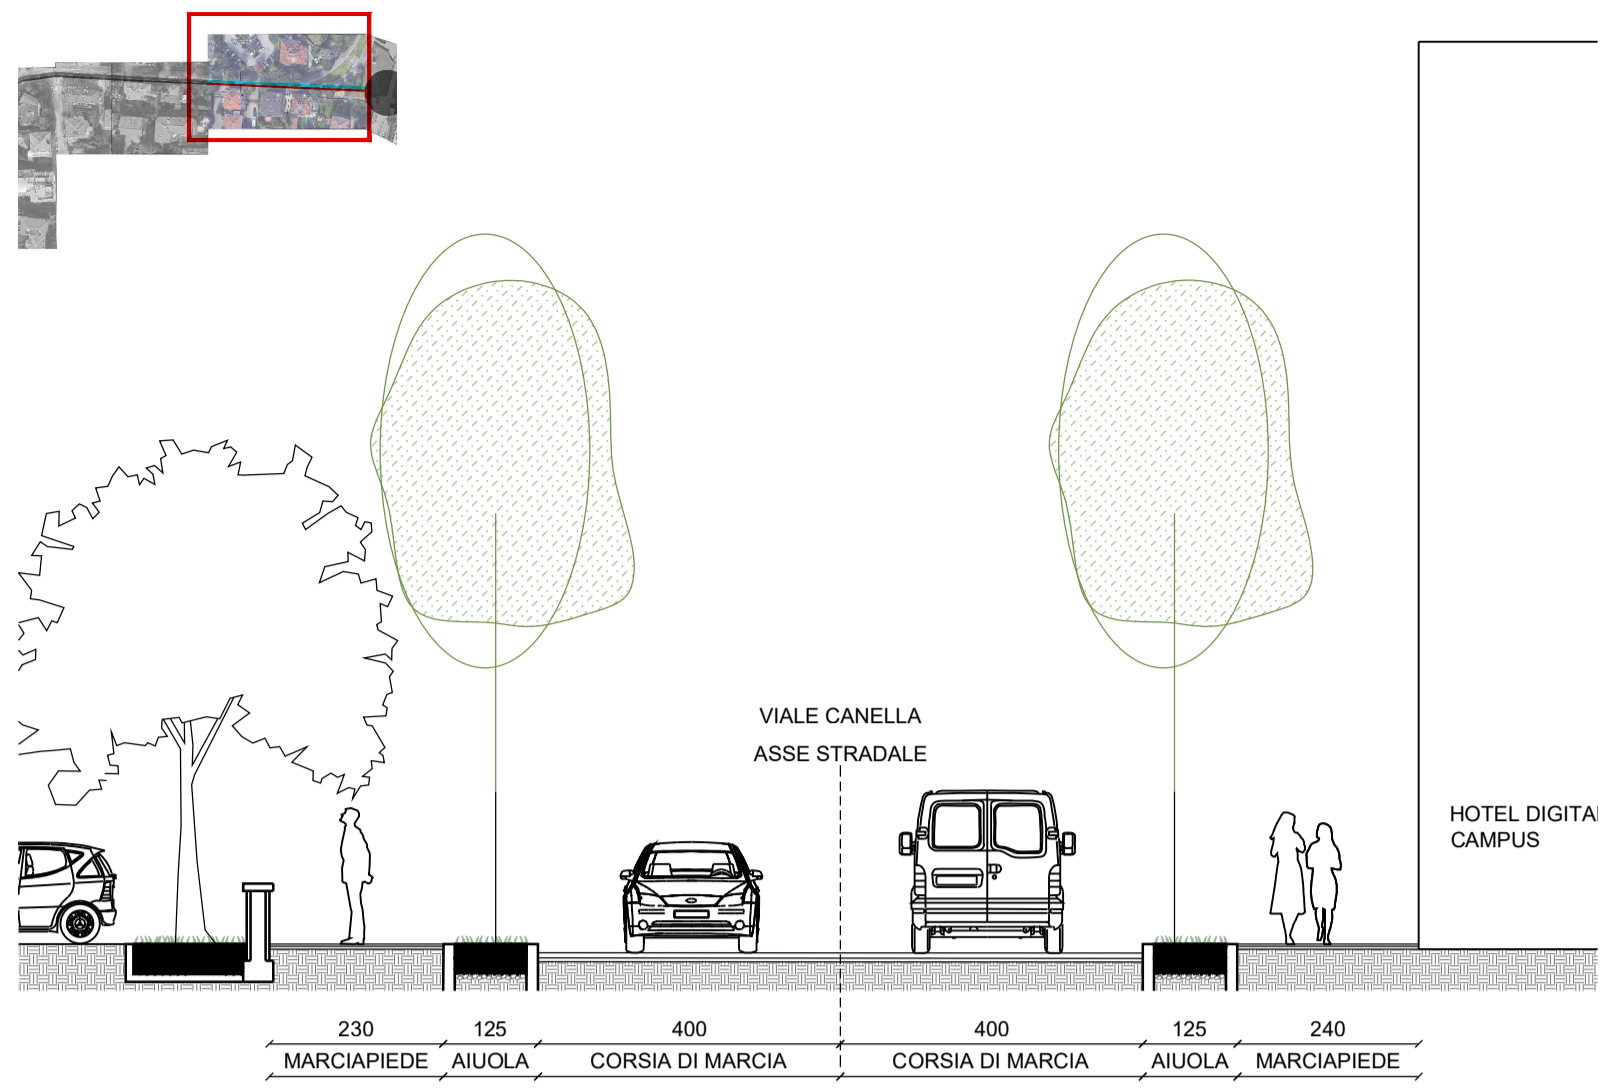


SEZIONE A-A' PROGETTO

1:100

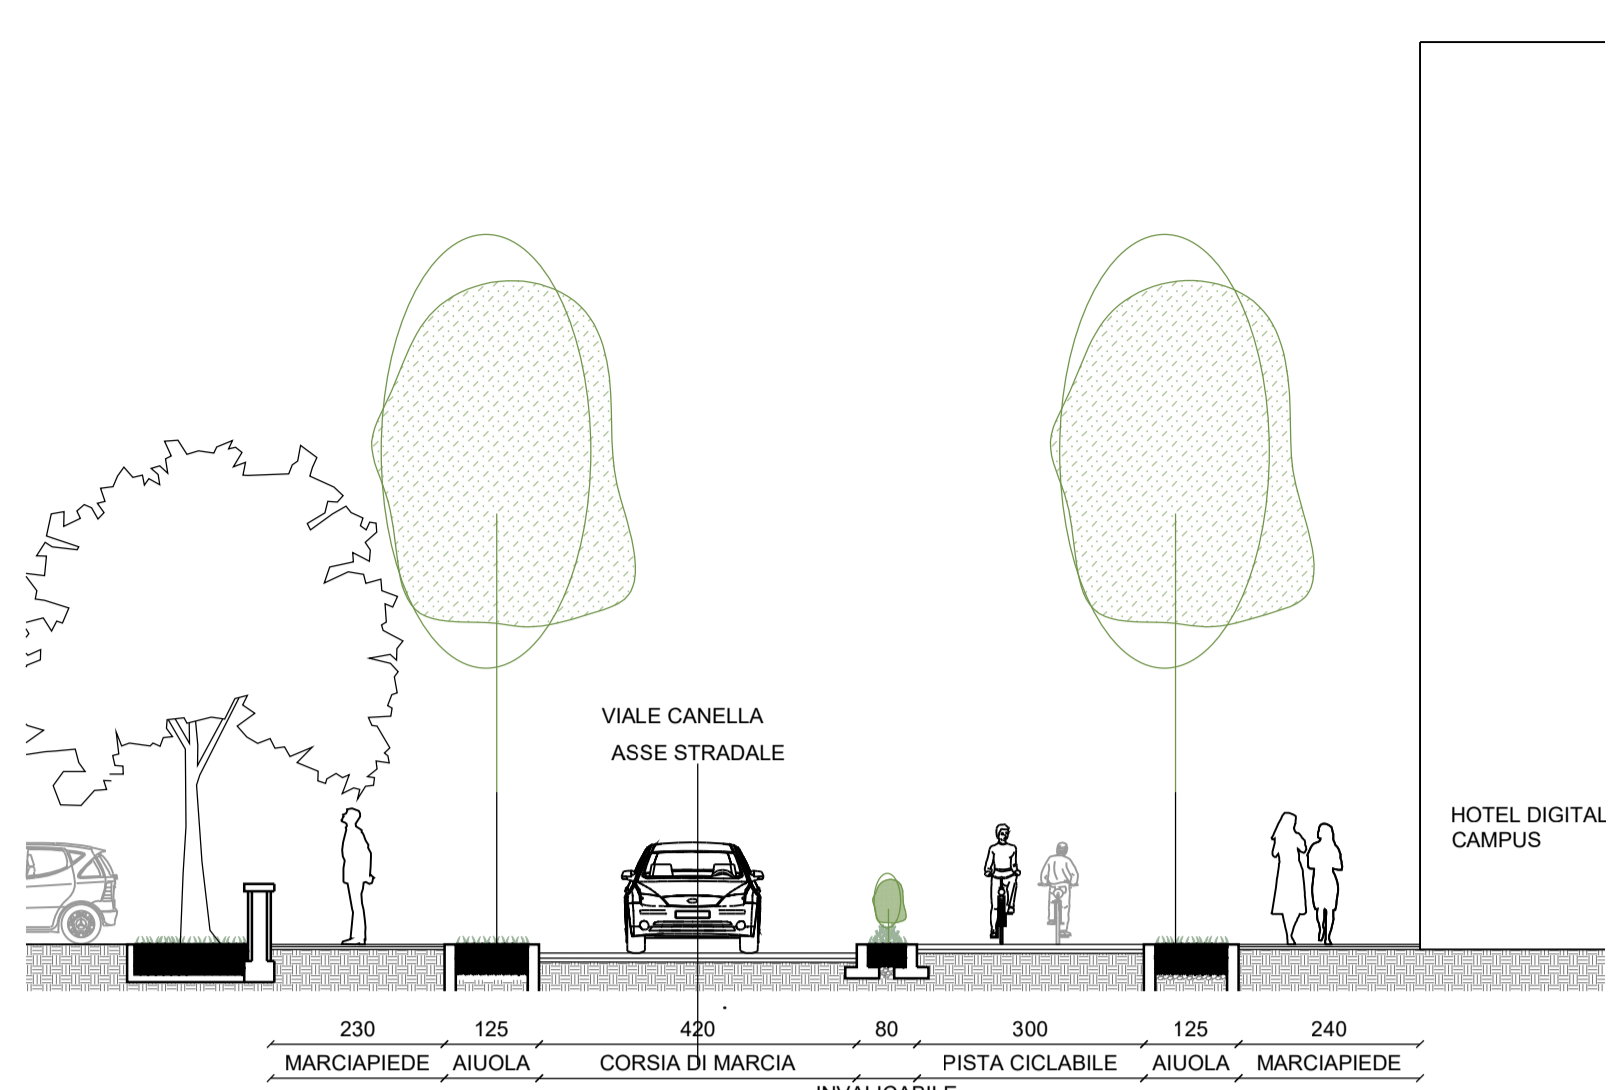



SEZIONE B-B' STATO DI FATTO

1:100

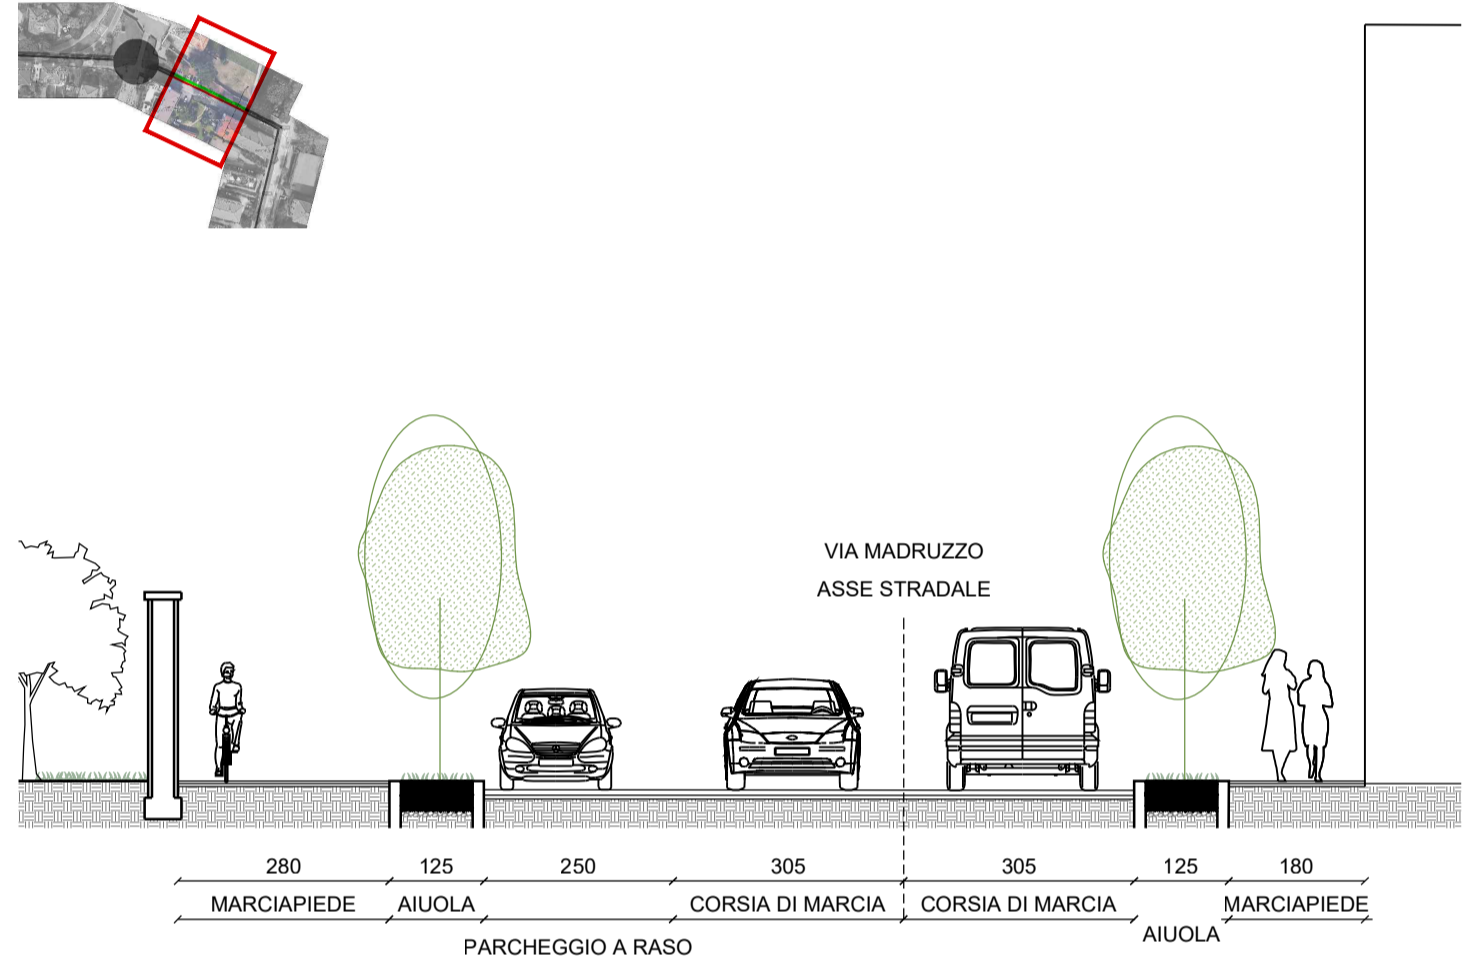


SEZIONE B-B' PROGETTO

1:100

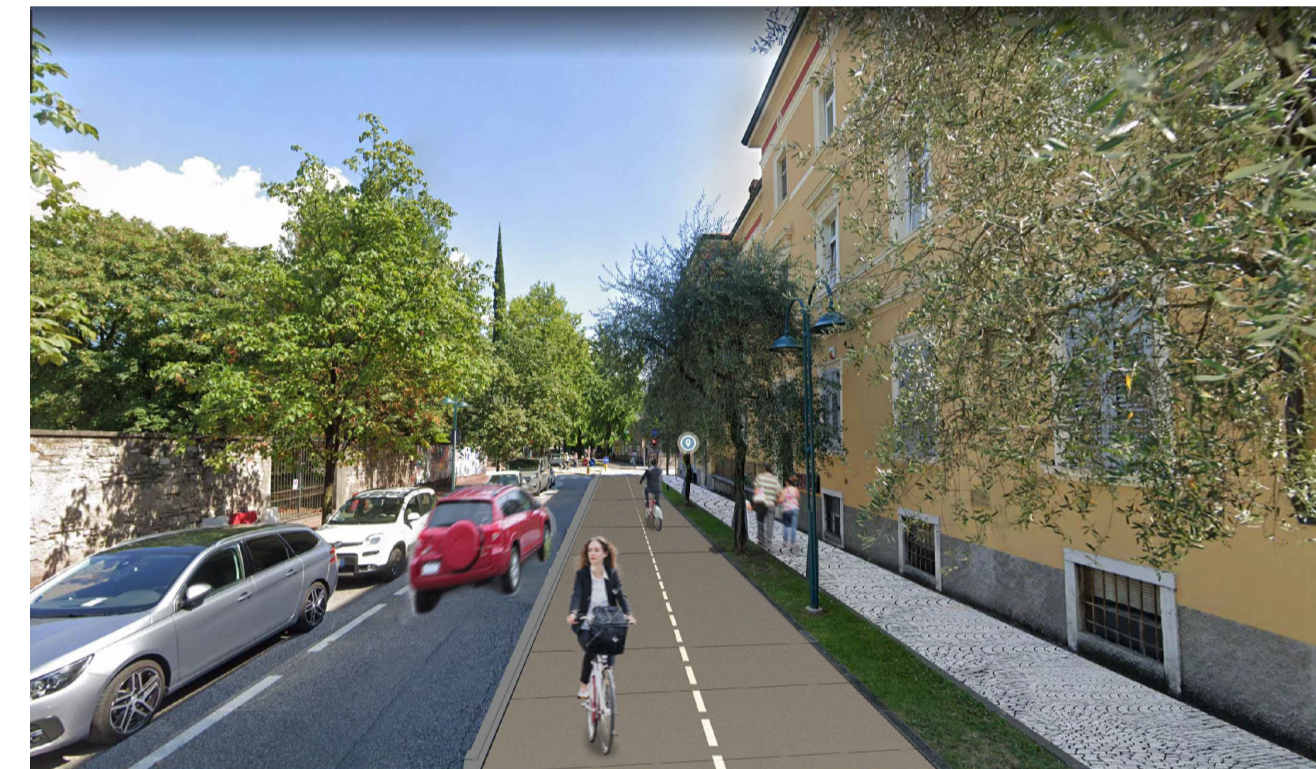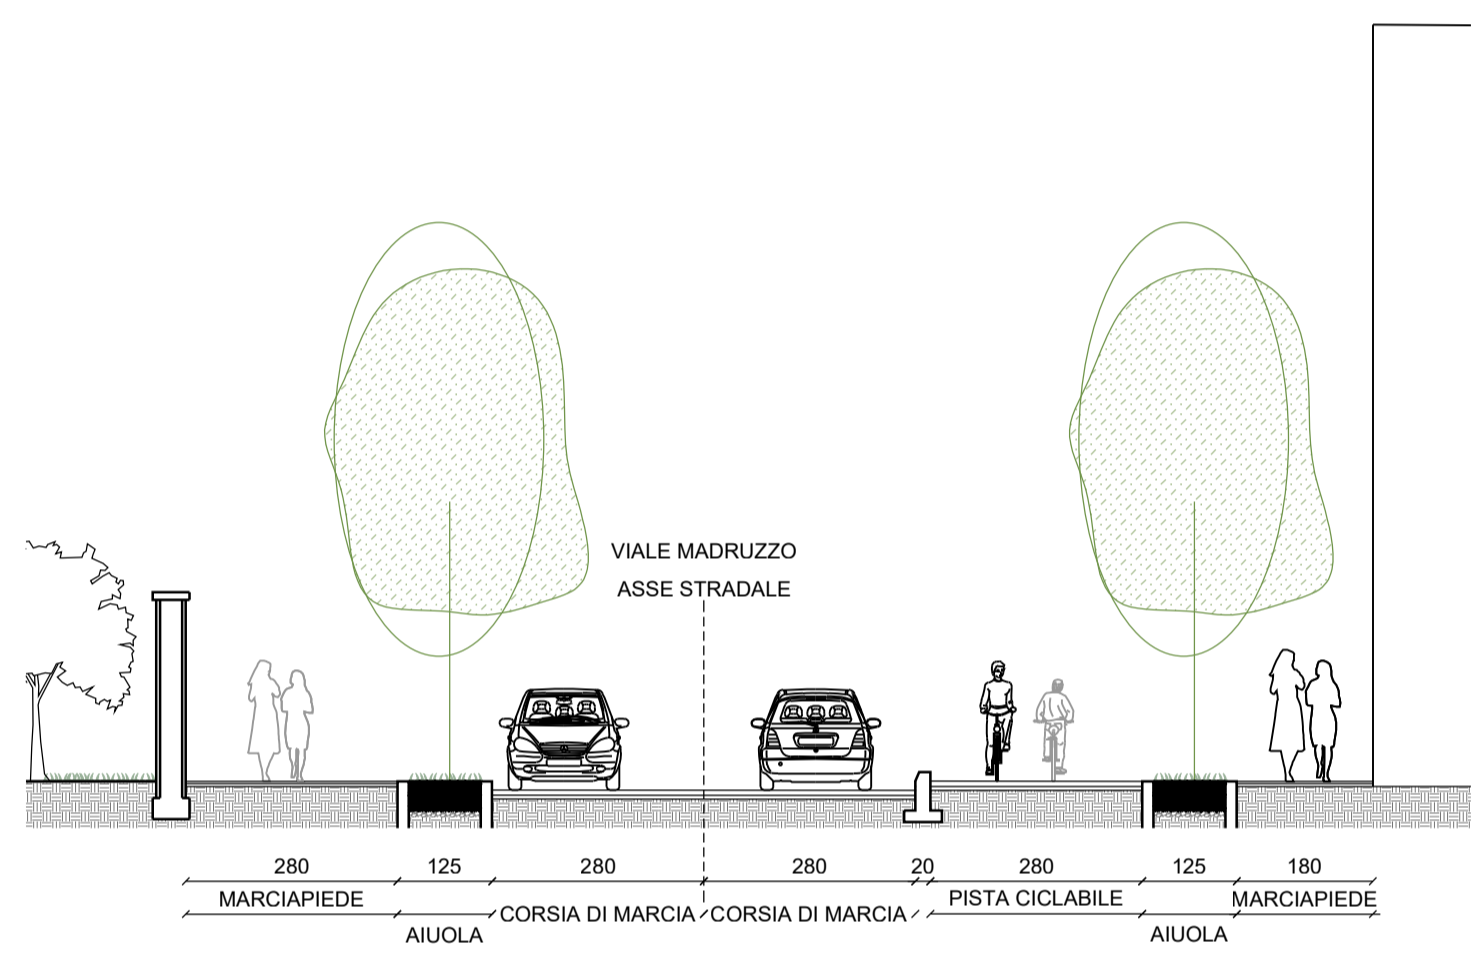



SEZIONE C-C' STATO DI FATTO

1:100

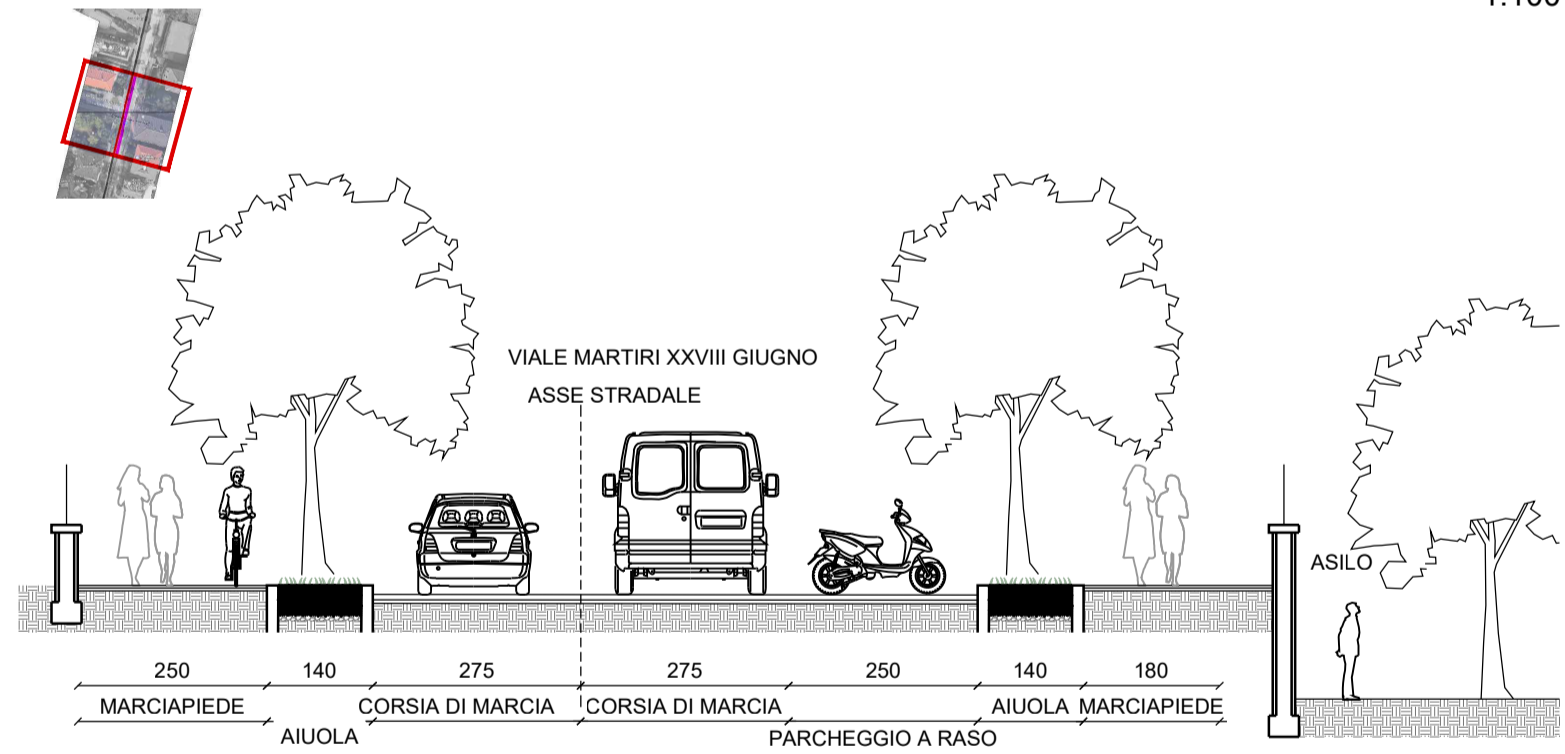


SEZIONE C-C' PROGETTO

1:100

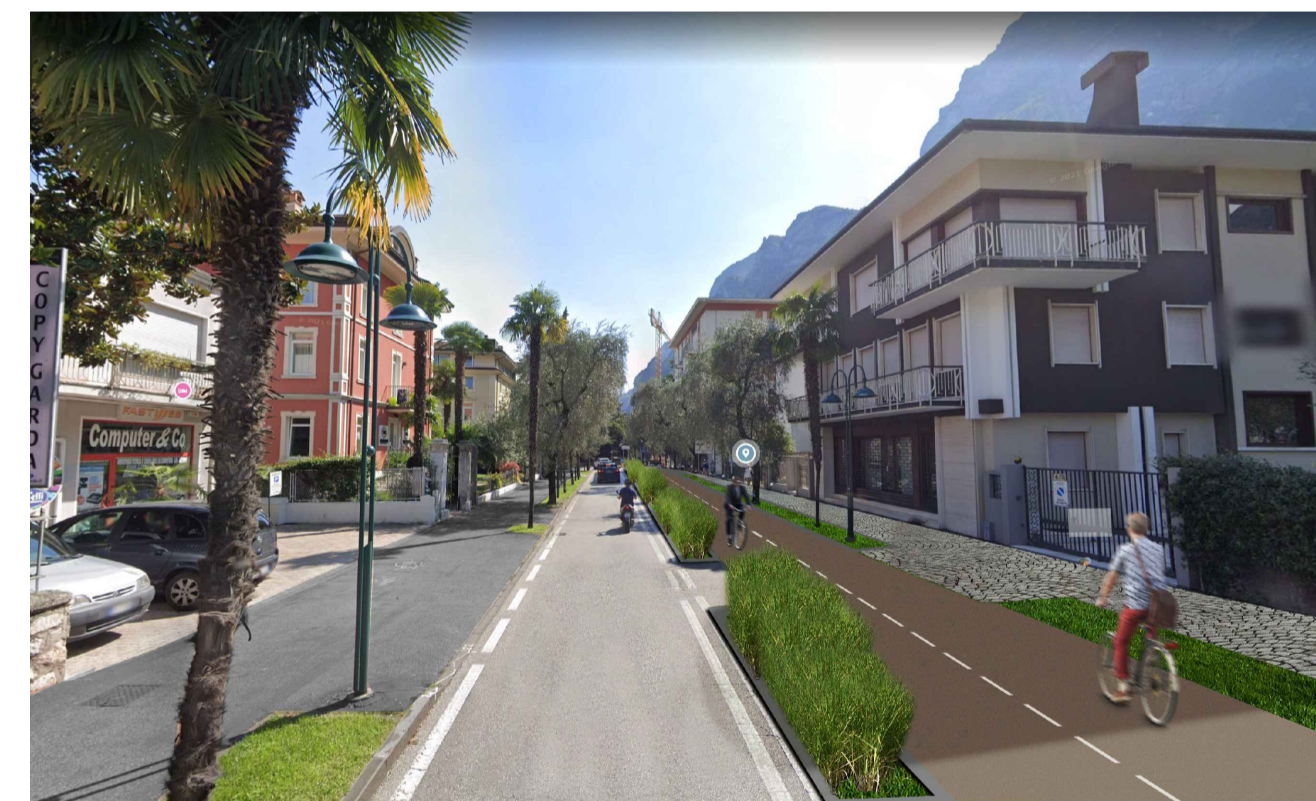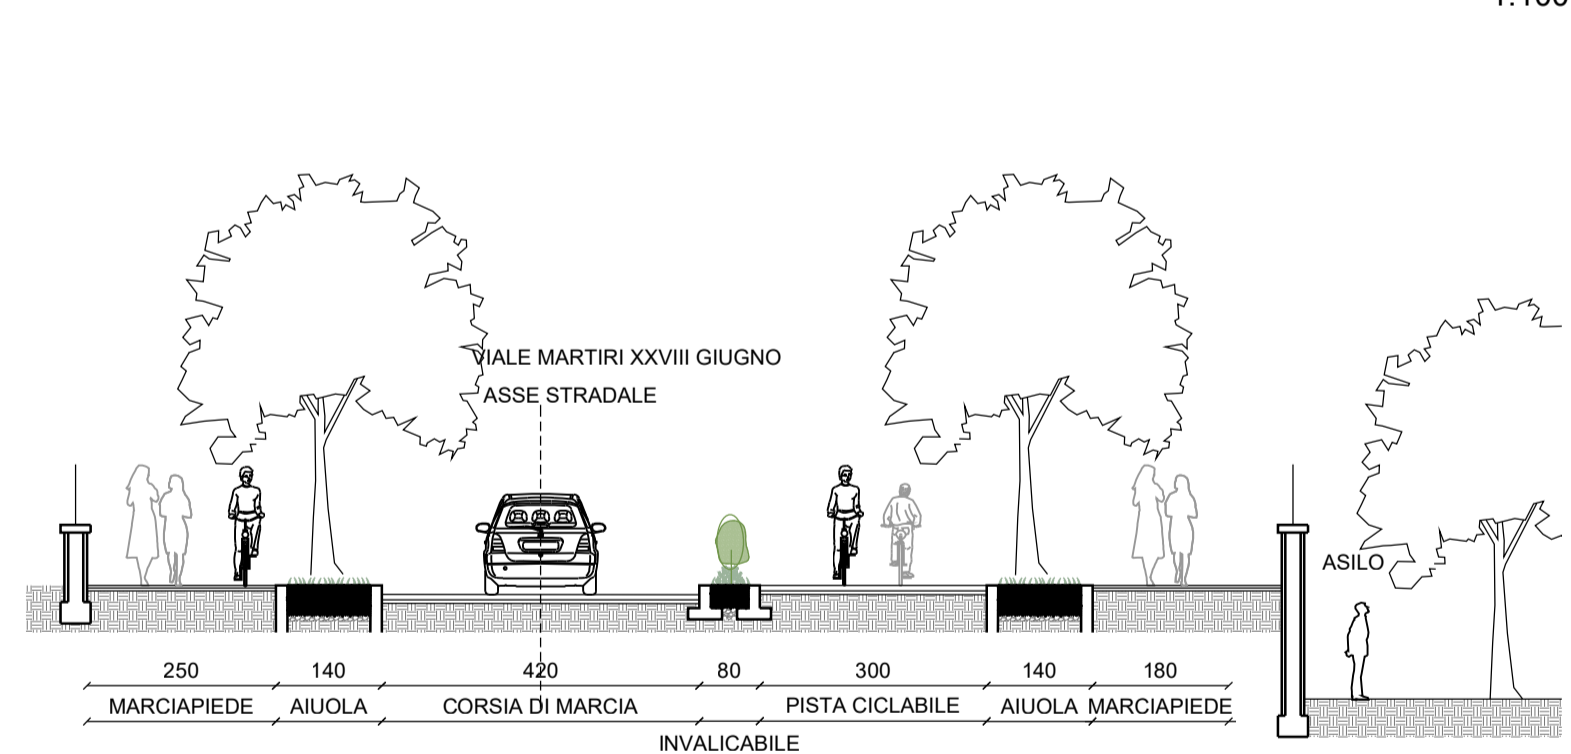


SEZIONE D-D' STATO DI FATTO

1:100

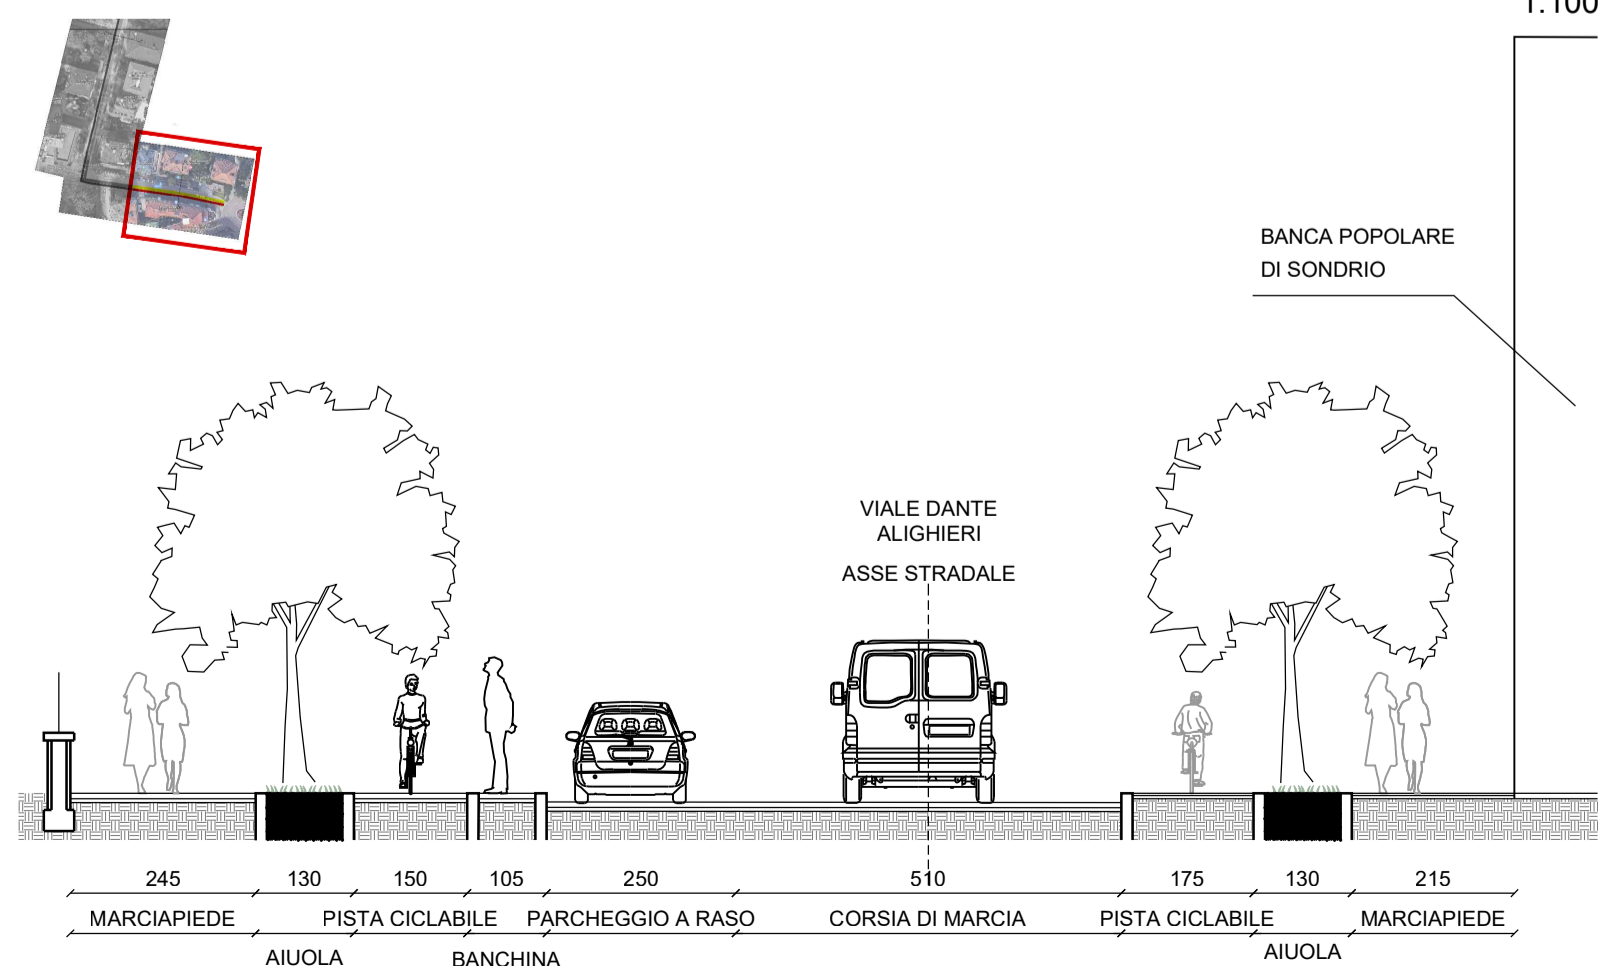

SEZIONE D-D' PROGETTO

1:100

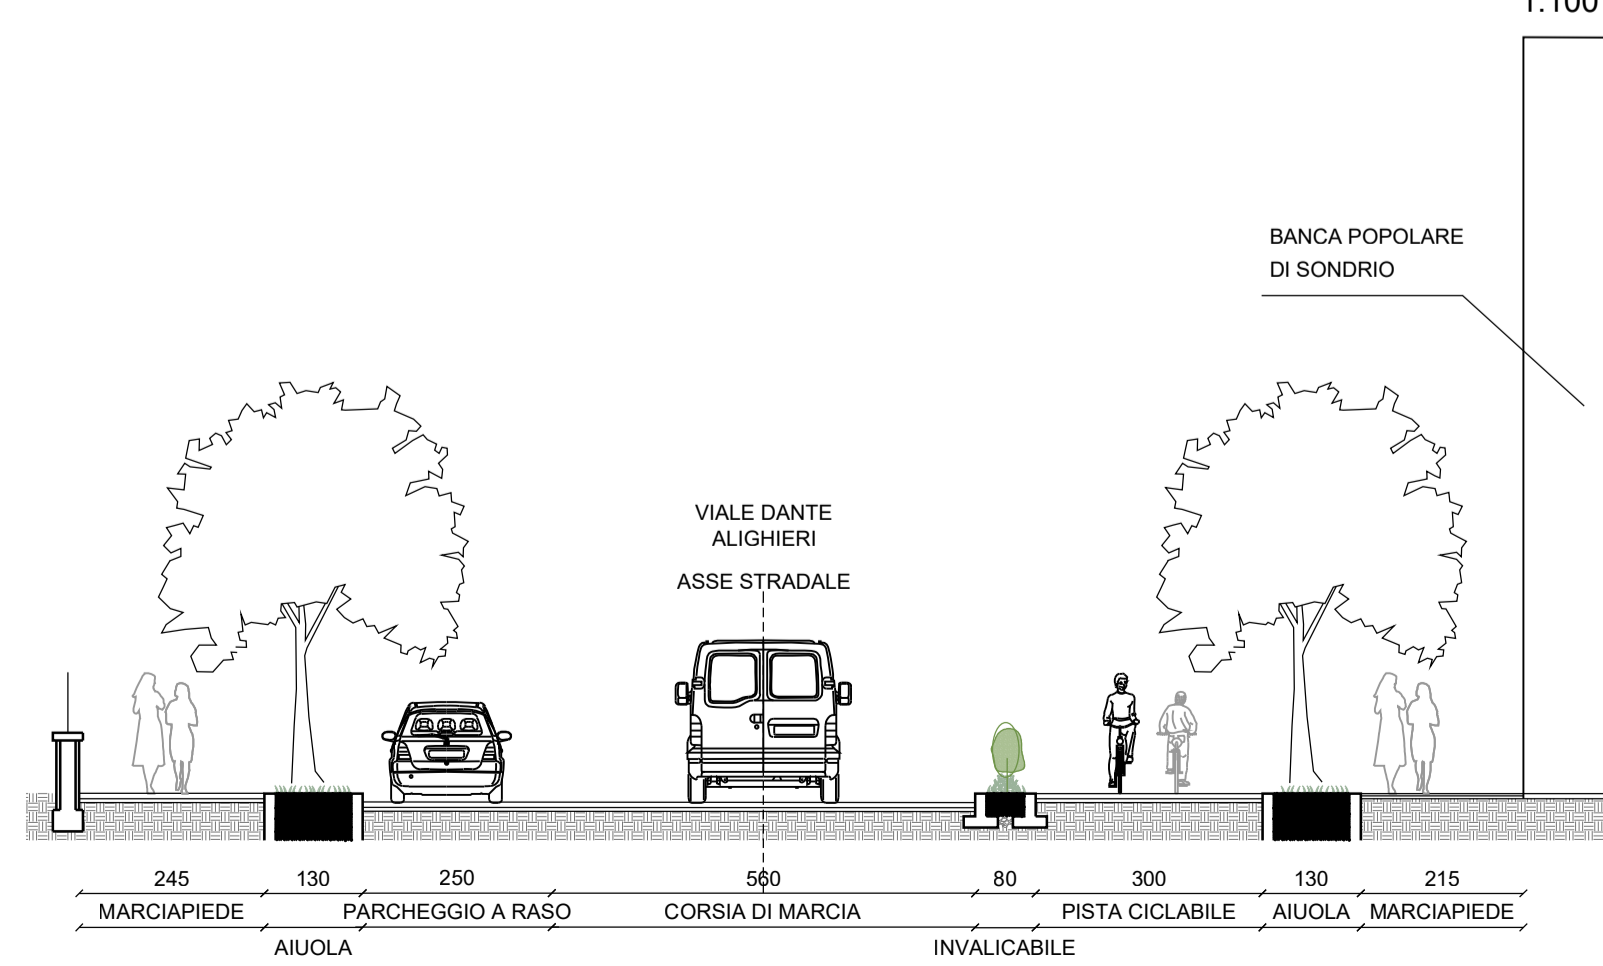

PROVINCIA AUTONOMA DI TRENTO
COMUNE DI RIVA DEL GARDA

TITOLO:
OPK954: Ciclovía del Garda percorso cittadino
tratto da via Lavino a rotonda Largo Bensheim

COMMITTENTE:
Comune di Riva del Garda
Area Opere Pubbliche e Ambiente

DATA: GIUGNO 2022

PROGETTISTA:
Ing. Andrea Giordani
Dirigente Area Opere Pubbliche e Ambiente
del Comune di Riva del Garda

OGGETTO:

COMUNE DI RIVA DEL GARDA
Allegato alla deliberazione del Consiglio Comunale di data
29.06.2022 n. 94 e firmato digitalmente
IL PRESIDENTE IL SEGRETARIO GENERALE REGGENTE
Salvatore Mamone Anna Cattoi

SEZIONI