


LEGENDA

-  PERIMETRO AMBITI E MANUFATTI DI INTERESSE STORICO-AMBIENTALE
-  ZONA DI COMPLETAMENTO RESIDENZIALE
-  EDIFICATO ESISTENTE
-  VERDE PRIVATO
-  VERDE PUBBLICO
-  DESTINAZIONE SOLO RICETTIVA
-  ATTREZZATURE E SERVIZI PUBBLICI
-  PARCHEGGI PUBBLICI
-  AREE E PERCORSI PEDONALI
-  PISCINE
-  CORSI D'ACQUA (SEDIME CATASTALE)
-  LAGO
-  STRADA DI PROGETTO
-  FILARI DI CIPRESSI
-  CONO VISUALE

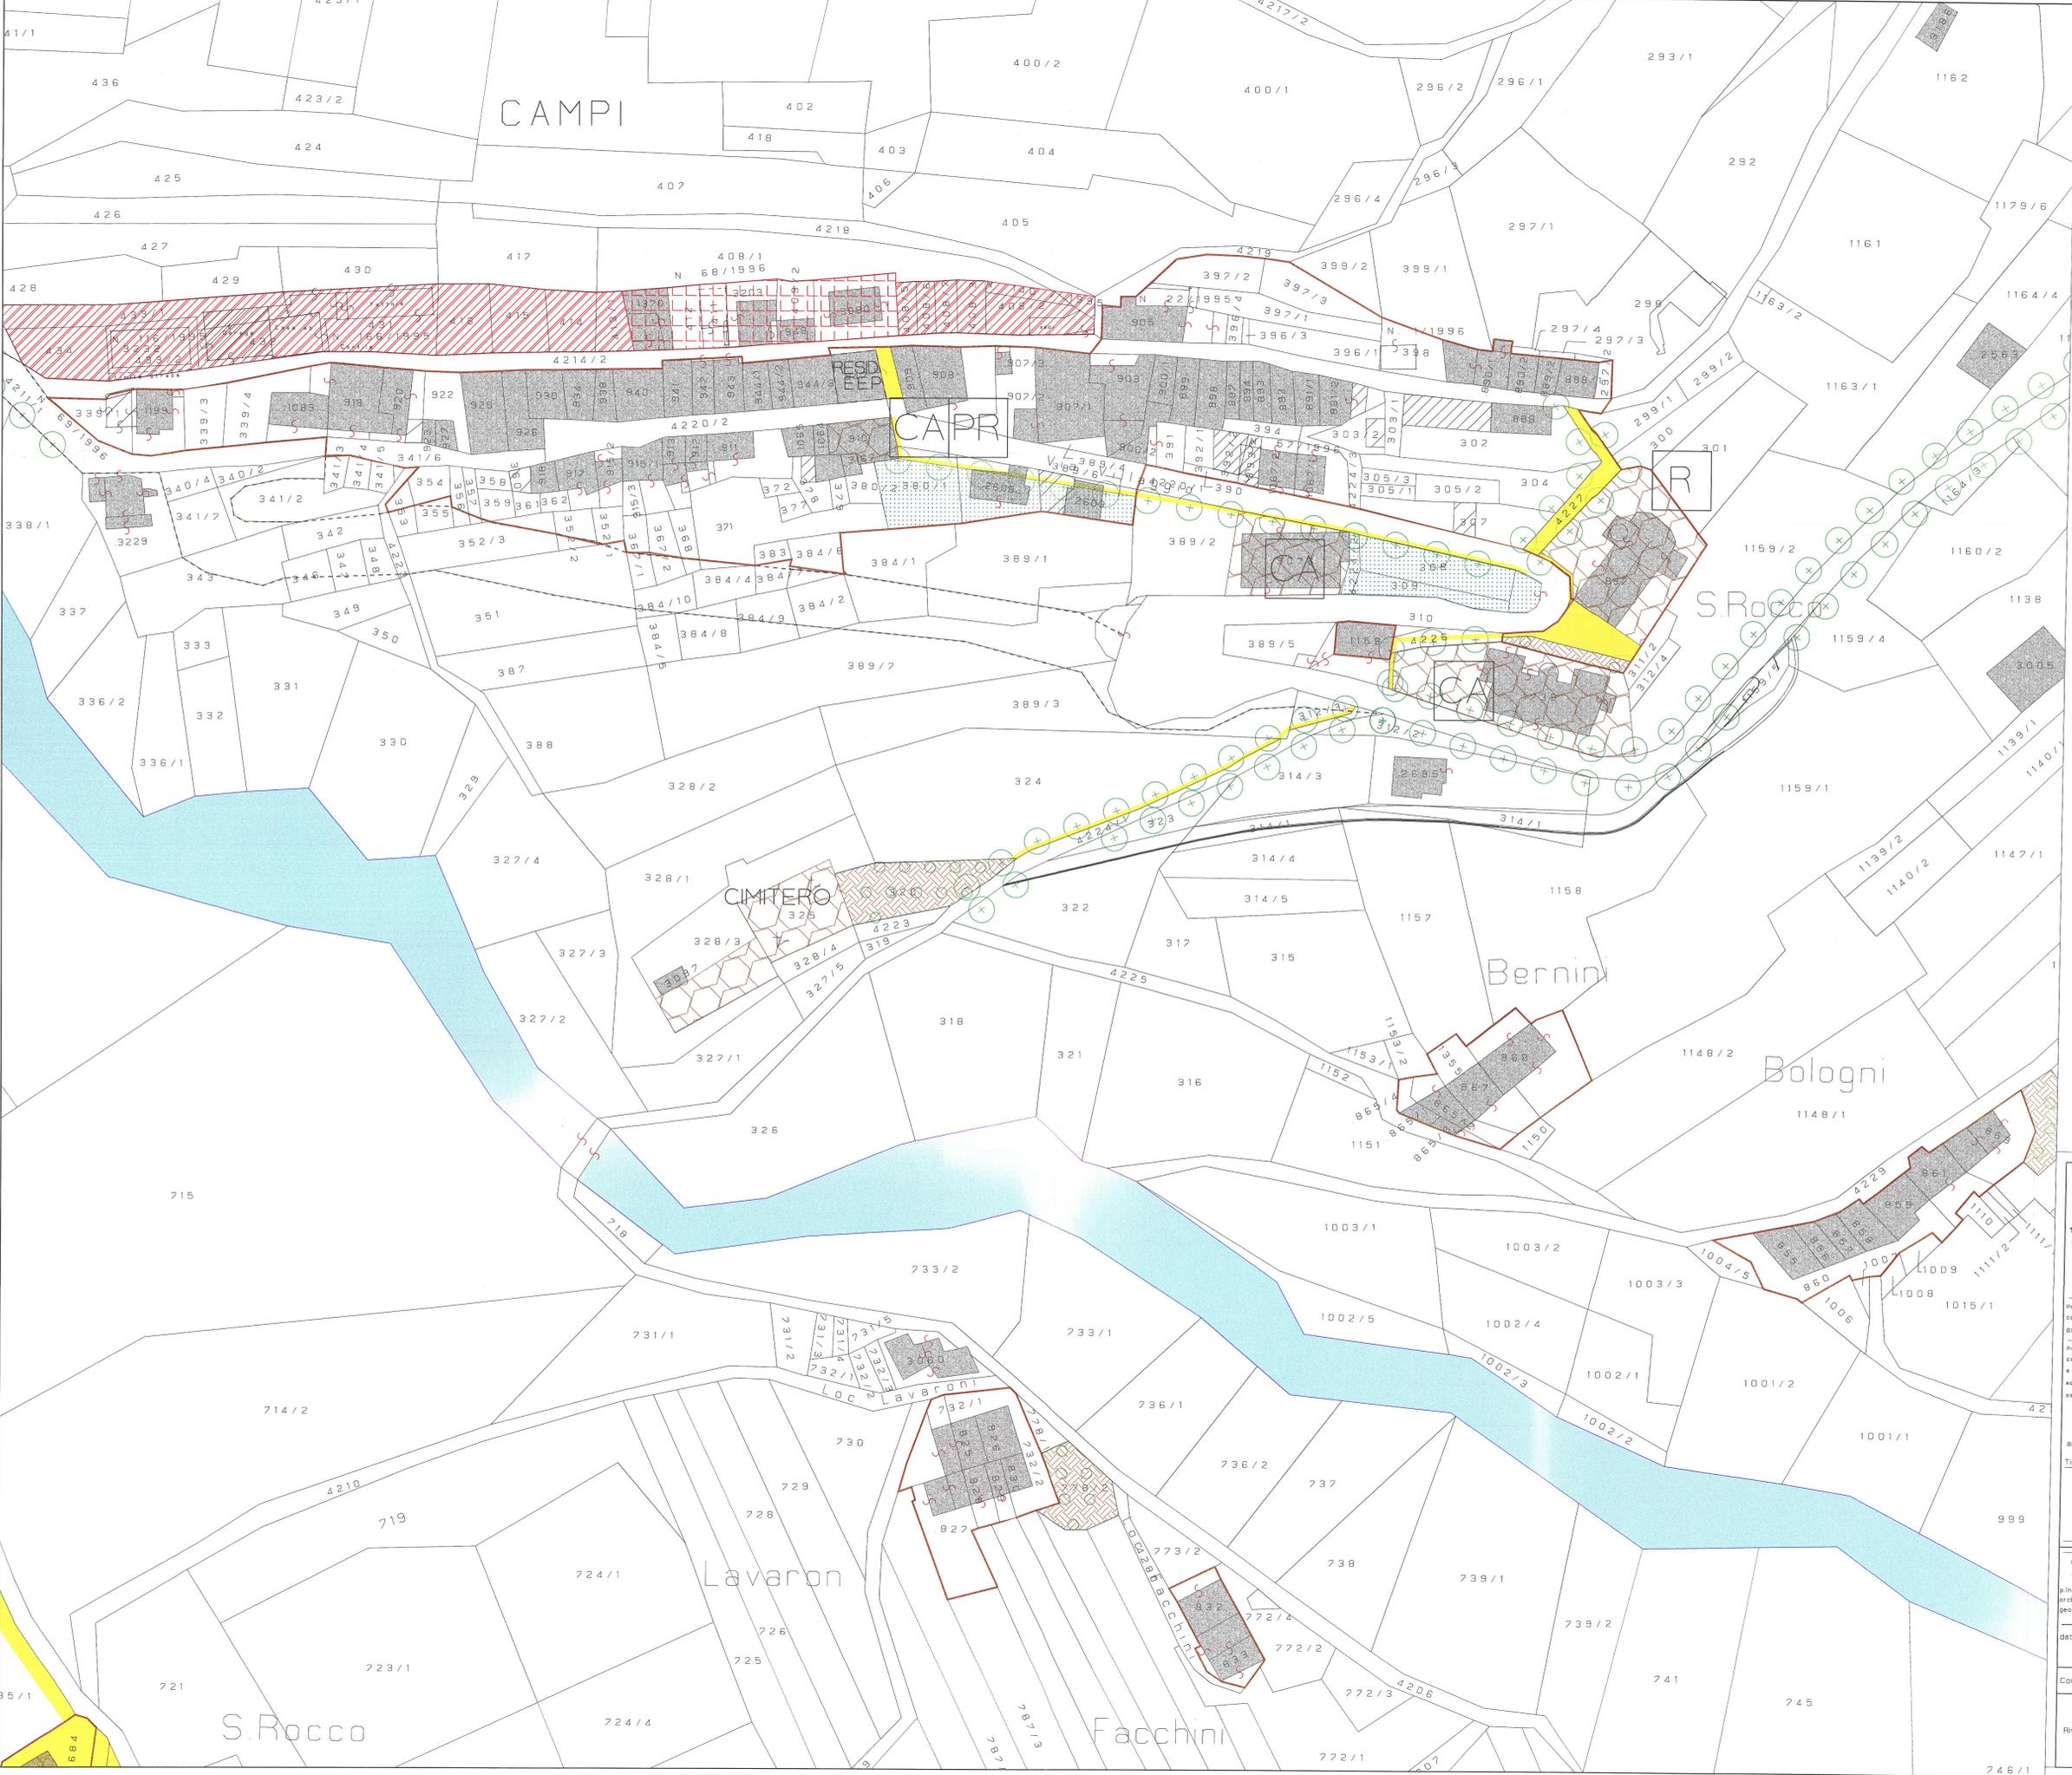




**PIANO REGOLATORE GENERALE
INTERCOMUNALE**

Comune di : **RIVA DEL GARDA**
Comune di : **NAGO-TORBOLE**

COMPENSORIO C9-PROVINCIA DI TRENTO

titolo : **AMBITI E MANUFATTI DI INTERESSE
STORICO-AMBIENTALE
PROGETTI-STRALCIO**

scala 1:500

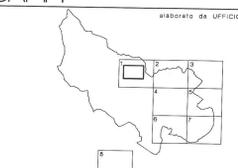

elaborato da UFFICIO DI PIANO-RIVA G.G.

Progettista e coordinatore 1° edizione arch. Paolo Favole	
Progettista e coordinatore 2° edizione e seguito di accorpamenti del Comune	
RESPONSABILE AREA GESTIONE del TERRITORIO arch. Piero Parolini	
Timbro / Firma	

Ufficio di Piano	1° ADOZIONE Del Commissario ad Acta n° 1 del 24/12/1997
Collaboratori : arch. Bruno Bertolotti arch. Ivana Martin geom. Achille Rosso	2° ADOZIONE Del Commissario ad Acta con accorpamento delle osservazioni per il solo territorio di Riva G.G. n° 2 del 11/06/1999
	2° ADOZIONE Del Commissario ad Acta Per l'adozione definitiva del testo unificato Norme Tecniche di Attuazione n° 3 del 24/09/1999
data :	15 AGOSTO 2002
	PARERE DELLA C.U.P. Verbale di deliberazione n° 15 del 11/04/2001
Comune di	Riva del Garda
	Visto il Funzionario incaricato al controllo dell'Ufficio Pianificazione Subordinata P.A.T. arch. GIORGIO MELCHIORI Firma :
	APPROVAZIONE DELLA GIUNTA PROVINCIALE Deliberazione n° del / /2002