


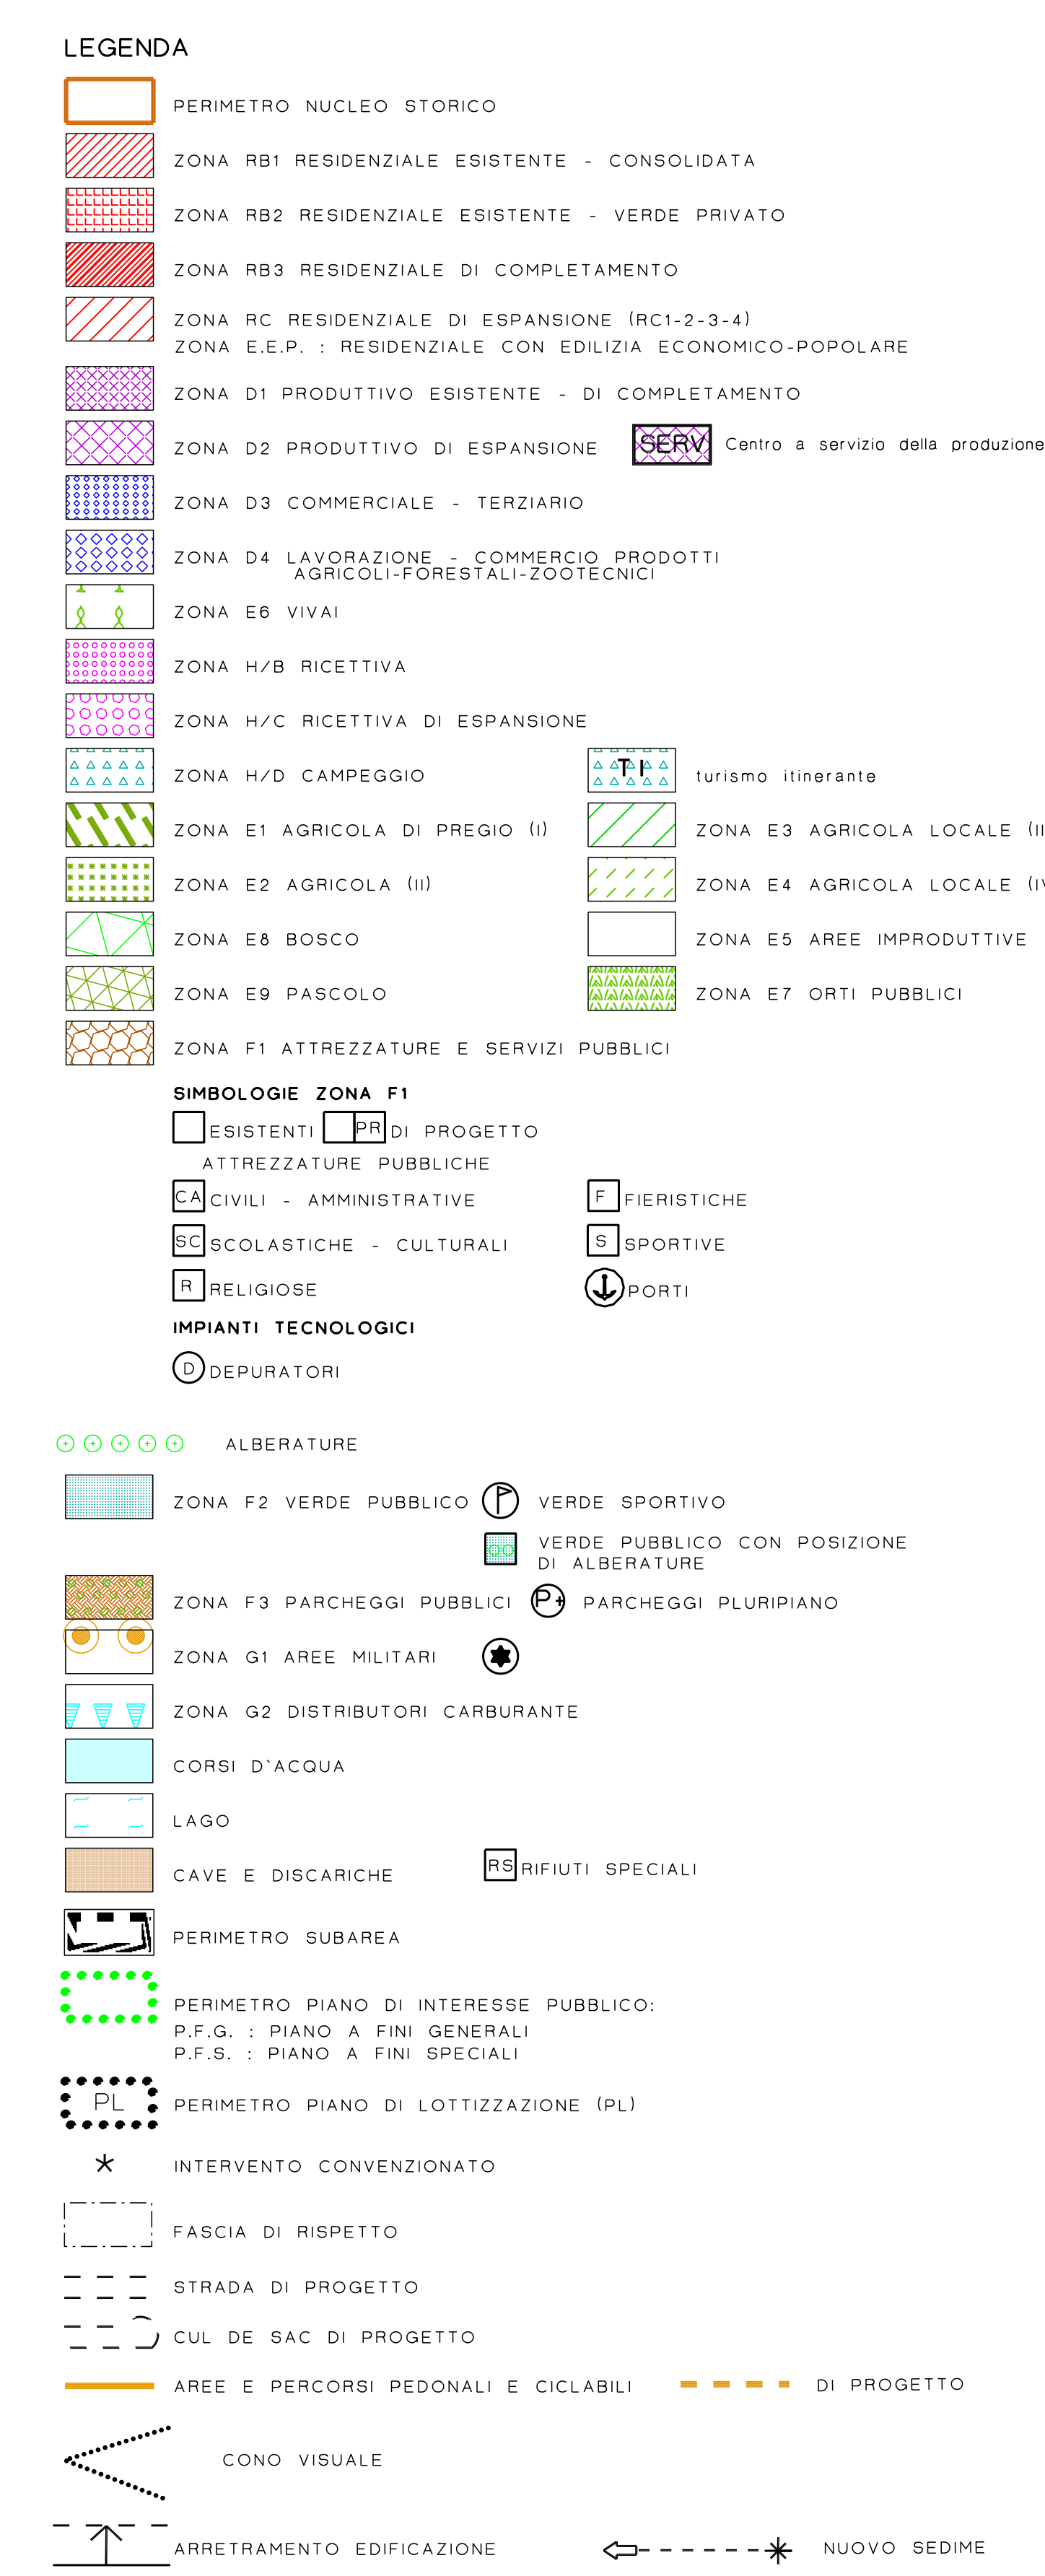

titolo : AZZONAMENTO SISTEMA
INSEDIATIVO - PRODUTTIVO (B)

scala 1: 2000 tav. n.

P	R	O	8
---	---	---	---

elaborato da STUDIO QUATTRO di Thomas Franzinelli

	4	5
6	7	

la delib
d. 20.0
variante
MISSA
o dott. G
RETAR
f.to dott

[illegible]

1 ^a ADOZIONE	n ^o del	Atto di
-------------------------	--------------------	---------

2° ADOZIONE	n°	del
ADOZIONE DEFINITIVA	n°	del

ADOZIONE DEFINITIVA	11	del
APPROVAZIONE DELLA G.P.		
Verbale di deliberazione	n.°	del

[illegible]

VARIANTE N. 0/2009

VARIANTE DI ASSESTAMENTO

Comune di Riva del Garda