




- LEGENDA**
- PERIMETRO NUCLEO STORICO
 - ZONA RB1 RESIDENZIALE ESISTENTE - CONSOLIDATA
 - ZONA RB2 RESIDENZIALE ESISTENTE - VERDE PRIVATO
 - ZONA RB3 RESIDENZIALE DI COMPLETAMENTO
 - ZONA RC RESIDENZIALE DI ESPANSIONE (RC1-2-3-4)
 - ZONA E.E.P. - RESIDENZIALE CON EDILIZIA ECONOMICO-POPOLARE
 - ZONA D1 PRODUTTIVO ESISTENTE - DI COMPLETAMENTO
 - ZONA D2 PRODUTTIVO DI ESPANSIONE
 - ZONA D3 COMMERCIALE - TERZIARIO
 - ZONA D4 LAVORAZIONE - COMMERCIO PRODOTTI AGRICOLI-FORESTALI-ZOOTECNICI
 - ZONA E6 VIVAI
 - ZONA H/B RICETTIVA
 - ZONA H/C RICETTIVA DI ESPANSIONE
 - ZONA H/D CAMPEGGIO
 - ZONA E1 AGRICOLA DI PREGIO (I)
 - ZONA E2 AGRICOLA (III)
 - ZONA E8 BOSCO
 - ZONA E9 PASCOLO
 - ZONA F1 ATTREZZATURE E SERVIZI PUBBLICI
 - ZONA E3 AGRICOLA LOCALE (III)
 - ZONA E4 AGRICOLA LOCALE (IV)
 - ZONA E5 AREE IMPRODUTTIVE
 - ZONA E7 ORTI PUBBLICI
- SIMBOLOGIE ZONA F1**
- ESISTENTI
 - DI PROGETTO
 - ATTREZZATURE PUBBLICHE
 - CIVILI - AMMINISTRATIVE
 - SCOLASTICHE - CULTURALI
 - RELIGIOSE
 - FIERISTICHE
 - SPORTIVE
 - PORTI
- IMPIANTI TECNOLOGICI**
- DEPURATORI
 - ALBERATURE
 - ZONA F2 VERDE PUBBLICO
 - VERDE SPORTIVO
 - VERDE PUBBLICO CON POSIZIONE DI ALBERATURE
 - ZONA F3 PARCHEGGI PUBBLICI
 - PARCHEGGI PLURIPIANO
 - ZONA G1 AREE MILITARI
 - ZONA G2 DISTRIBUTORI CARBURANTE
 - CORSI D'ACQUA
 - LAGO
 - CAVE E DISCARICHE
 - RIFIUTI SPECIALI
 - PERIMETRO SUBAREA
 - PERIMETRO PIANO DI INTERESSE PUBBLICO:
 - P.F.G. : PIANO A FINI GENERALI
 - P.F.S. : PIANO A FINI SPECIALI
 - PERIMETRO PIANO DI LOTTIZZAZIONE (PL)
 - INTERVENTO CONVENZIONATO
 - FASCIA DI RISPETTO
 - STRADA DI PROGETTO
 - CUL DE SAC DI PROGETTO
 - AREE E PERCORSI PEDONALI E CICLABILI
 - DI PROGETTO
 - CONO VISUALE
 - ARRETRAMENTO EDIFICAZIONE
 - NUOVO SEDIME

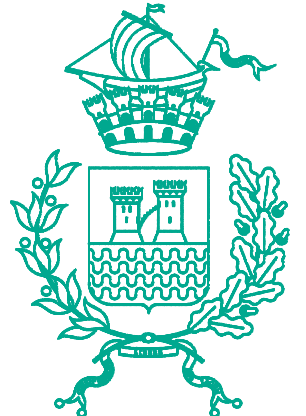

PIANO REGOLATORE GENERALE INTERCOMUNALE

Comune di : **RIVA DEL GARDA**

Comune di : **NAGO-TORBOLE**

COMPENSORIO C9-PROVINCIA DI TRENTO

AREA GESTIONE DEL TERRITORIO

PROGETTO SPECIALE DI COORDINAMENTO PER L'UFFICIO DI PIANO

Coordinatore 9° variante

dotting: **Mariano Polli**

Timbro / Firma :

Ufficio Urbanistica

arch: Ivana Martin

data : **GENNAIO 2009**

data aggiornamento: **MARZO 2009**

Commissario ad acta


doti: **Giuseppe Savignani**

Titolo : **AZZONAMENTO SISTEMA INSEDIATIVO - PRODUTTIVO (B)**

scala 1: 2000

tav. n. **PR07**

elaborato da STUDIO QUATTRO di Thomas Franzini

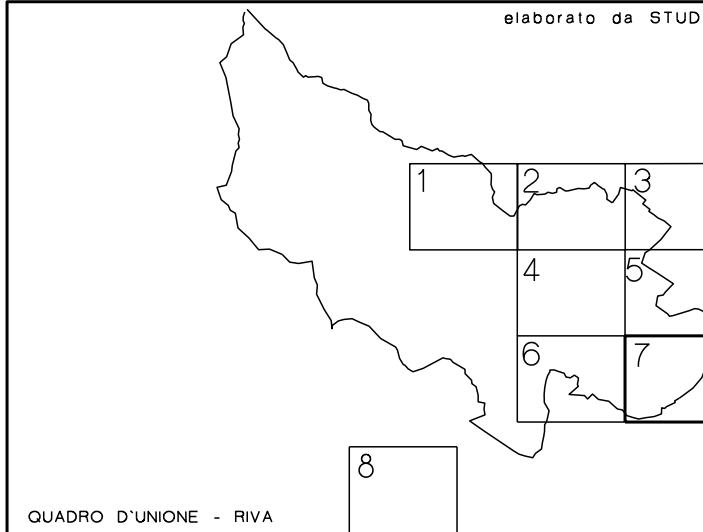

QUADRO D'UNIONE - RIVA

1° ADOZIONE n° del

2° ADOZIONE n° del

ADOZIONE DEFINITIVA n° del

APPROVAZIONE DELLA G.P. Verbale di deliberazione n° del

VARIANTE N 9/2009

VARIANTE DI ASSESTAMENTO

Comune di Riva del Garda

Allegato alla delibera del Commissario ad acta dd. 20.03.2009 n. 1, di prima adozione variante urbanistica n. 9, IL COMMISSARIO AD ACTA IL SEGRETARIO SUPPLEMENTE f.to dott. R. Mora