

CRINALE PICHEA - ROCCHETTA
IT3120093

PR05

PR07

PR03

PR05

PR07

PR03

- LEGENDA
- AREE DI TUTELA AMBIENTALE
 - AREE DI PROTEZIONE DEI LAGHI
 - LAGO
 - Fiumi e torrenti
 - BIOTOPO
 - CAVE
 - PERIMETRO SUBAREA
 - ZONA ES BOSCO
 - ZONA ES PASCOLO
 - S.I.C. - RETE NATURA 2000
 - RISERVE LOCALI

MANUFATTI E SITI DI RILEVANZA CULTURALE

- NON VINCOLATI
- 1 TABERNACOLO ALBOLA
 - 2 CHIESA SANNA MAZZOLENA 10191 MONTE ENGLIO
 - 3 AREA FORTIFICA E EDOLEONALE IMPORTAZIONE MONTE BRIONE
 - 4 CHIESA SAN FRANCESCO 10191 SECCO SUGACONO
- VINCOLATI
- 1 LA COLOMBERA SALESANDRO
 - 2 VILLA LUIGI SALESANDRO
 - 3 VILLA DE ARBON ALBOLETTA
 - 4 CHIESA DI S. PIETRO E S. PAOLO
 - 5 TABERNACOLO AL PONTE CATTO
 - 6 CHIESA DEL VIOLETTA
 - 7 CHIESA DI S. PIETRO
 - 8 CHIESA MADONNA DEL PERDONO (X SEC.) VAPONE
 - 9 PORTA DI S. PIETRO
 - 10 PORTA SANDELE
 - 11 TORRE ANDRONALE
 - 12 CHIESA DELL'ASSUNZIONE
 - 13 CHIESA SAN GIACOMO DEGLI UINI STRADA DELLA VELAI
 - 14 FORTE ENGLIO
 - 15 CHIESA SAN SECCO SAN NAZZARO


AREE DI TUTELA ARCHEOLOGICA

- TUTELA 01 VINCOLATE
BENI ARCHEOLOGICI RAPPRESENTATIVI
- 1 SCASSANO
 - 2 MONTE SMARINO
- TUTELA 02
- 1 CITTA' E ROMANE
 - 2 LOCALITA' OSPEDALE NUOVO
 - 3 VAPONE
 - 4 PERONE
 - 5 SODRO SARTOLOLEO
 - 6 PONALE
 - 7 STRADA PROVINCIALE DI SUGACONO
 - 8 BARBETTA
 - 9 MONTE ENGLIO
- TUTELA 03
- 1 STOMASO
 - 2 CAPE CHIESA DI S. PIETRO
 - 3 CAPE
 - 4 PREDAURA
 - 5 MONTE ENGLIO
 - 6 VAPONE CATERO
 - 7 VAPONE
 - 8 SUGACONO RONCAGLE
 - 9 SUGACONO AL BELL
 - 10 MONTE BRIONE BARCELLA
 - 11 CITTA' ENGLIO
 - 12 VAPONE PORDO LEON
 - 13 CAPE ROBERTO
 - 14 CITTA' MONTE DRO

- BENI AMBIENTALI
- 1 STRADA DEGLI UINI
 - 2 NUCLEO STORICO DI CAPE
 - 3 STRADA E TAGLIATA DEL PONALE

AZZONAMENTO SISTEMA
INSEDIATIVO - PRODUTTIVO (B)


QUADRO DI RIFERIMENTO

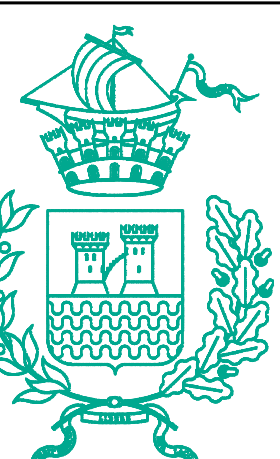

PIANO REGOLATORE GENERALE
INTERCOMUNALE
Comune di : RIVA DEL GARDA
Comune di : NAGO-TORBOLE
COMPRESORIO CS-PROVINCIA DI TRENTO

titolo : AZZONAMENTO
SISTEMA AMBIENTALE (A)

scala 1: 5000

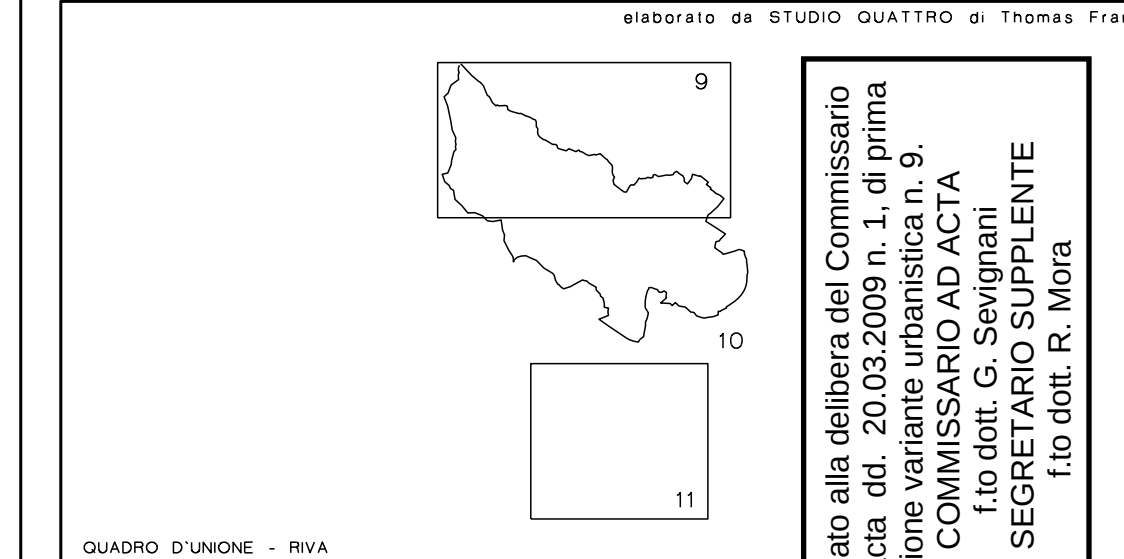

1° ADOZIONE
2° ADOZIONE
ADOZIONE DEFINITIVA
APPROVAZIONE DELLA G.P.
Verbale di deliberazione

VARIANTE N 9/2009
VARIANTE DI ASSESTAMENTO
Comune di Riva del Garda

AREA GESTIONE
DEL TERRITORIO

PROGETTO
SPECIALE DI
COORDINAMENTO
PER L'UFFICIO
DI PIANO

Coordinatore
d'ufficio

Mariano Poli

Timbro / Firma

Ufficio Urbanistica

arch. Ivana Marin

DATA :
GENNAIO 2009

DATA aggiornamento :
MARZO 2009

Commissionario ad acta

DOT.

Giuseppe Savignani