


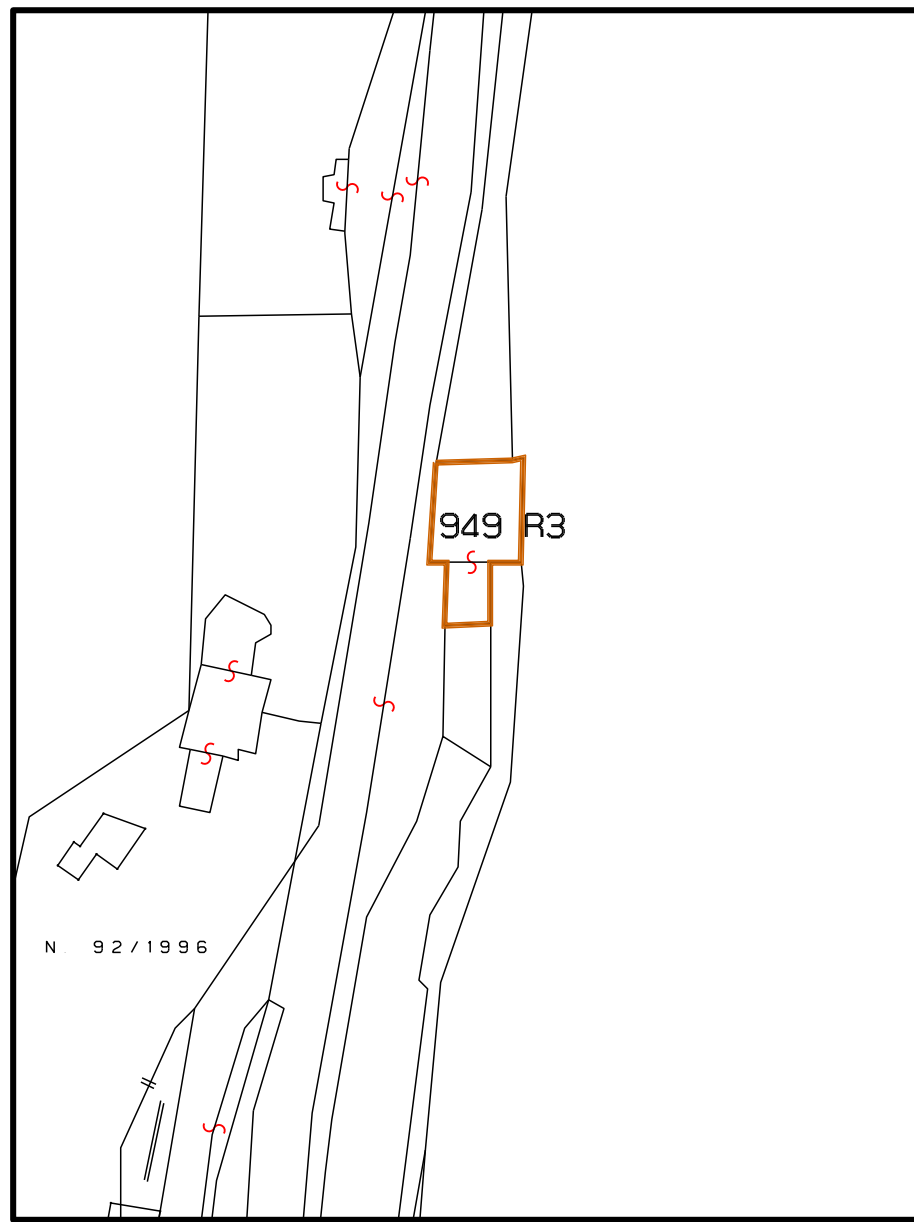

- LEGENDA**
- PERIMETRO AMBITI E MANUFATTI DI INTERESSE STORICO-AMBIENTALE
- 1 NUMERO SCHEDA/EDIFICIO
- CATEGORIE D'INTERVENTO:**
- M1/2 MANUTENZIONE ORDINARIA E STRAORDINARIA
- R1 RESTAURO
- R2 RISANAMENTO CONSERVATIVO
- R3 RISTRUTTURAZIONE
- R4 DEMOLIZIONE/RICOSTRUZIONE
- R5 DEMOLIZIONE



AREA GESTIONE
DEL TERRITORIO

PROGETTO
SPECIALE DI
COORDINAMENTO
PER L'UFFICIO
DI PIANO

Coordinatore
a. variante
dotting.
Mariano Polli

Timbro / Firma :

Ufficio Urbanistica

arch. Ivana Martin

data :
GENNAIO 2009


data aggiornamento :
MARZO 2009

Commissario ad acta
dotting.
Giuseppe Sevigiani

**PIANO REGOLATORE GENERALE
INTERCOMUNALE**
Comune di : **RIVA DEL GARDA**
Comune di : **NAGO-TORBOLE**
COMPRESORIO C9-PROVINCIA DI TRENTO

titolo : **AMBITI E MANUFATTI DI INTERESSE STORICO -
AMBIENTALE PERIMETRI NUMERAZIONE SCHEDA
E CATEGORIE D'INTERVENTO**

scala 1: 1000

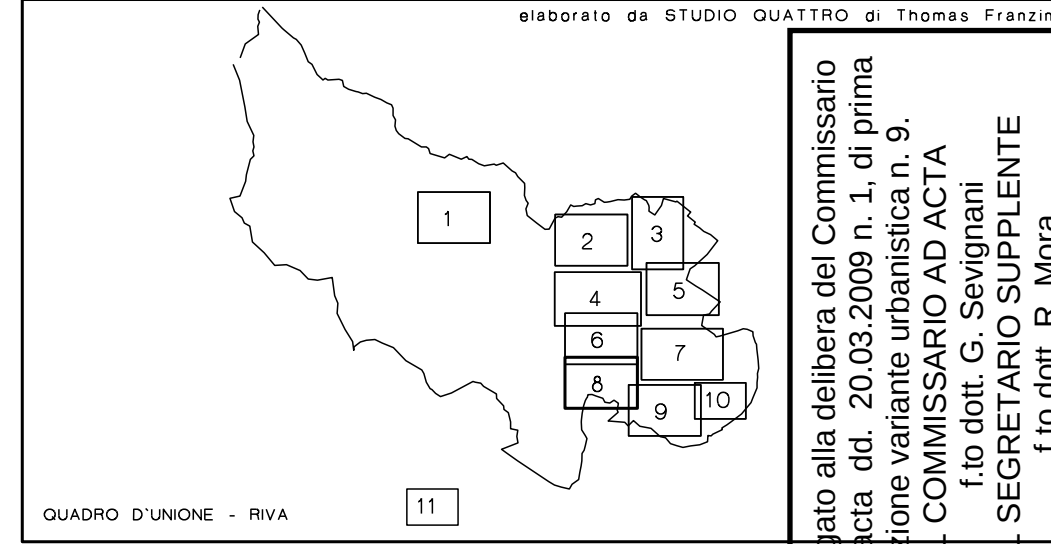

1° ADOZIONE	n°	del
2° ADOZIONE	n°	del
ADOZIONE DEFINITIVA	n°	del
APPROVAZIONE DELLA G.P. Verbale di deliberazione	n°	del

VARIANTE N 9/2009
VARIANTE DI ASSETTAMENTO
Comune di Riva del Garda