



LEGENDA

PERIMETRO AMBITI E MANUFATTI DI INTERESSE STORICO-AMBIENTALE

1NUMERO SCHEDA/EDIFICIO

CATEGORIE D'INTERVENTO:

M1/2

MANUTENZIONE ORDINARIA E STRAORDINARIA

R1

RESTAURO

R2

RISANAMENTO CONSERVATIVO

R3

RISTRUTTURAZIONE

R4

DEMOLIZIONE/RICOSTRUZIONE

R5

DEMOLIZIONE



PIANO REGOLATORE GENERALE
INTERCOMUNALE

Comune di : RIVA DEL GARDA

Comune di : NAGO-TORBOLE

COMPRESORIO C9-PROVINCIA DI TRENTO

AREA GESTIONE
DEL TERRITORIO

PROGETTO
SPECIALE DI
COORDINAMENTO
PER L'UFFICIO
DI PIANO

Coordinatore
e' variabile

dotting.
Mariano Polli

Timbro / Firma :

Ufficio Urbanistica

arch. Ivana Martin

data :
GENNAIO 2009


data aggiornamento :
MARZO 2009

Commissario ad acta

dotl.
Giuseppe Savignani

titolo : AMBITI E MANUFATTI DI INTERESSE STORICO -
AMBIENTALE PERIMETRI NUMERAZIONE SCHEDA
E CATEGORIE D'INTERVENTO

scala 1: 1000

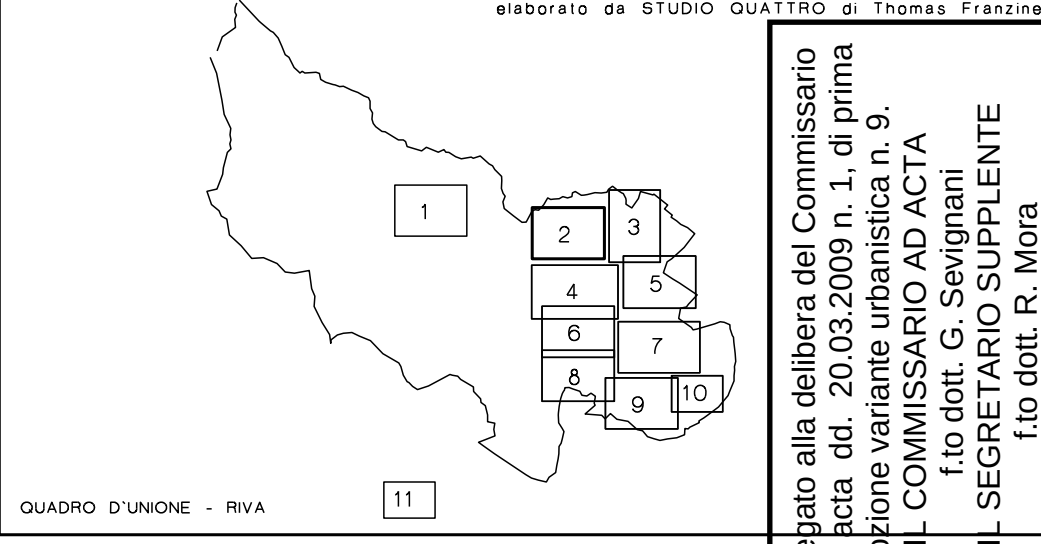

1° ADOZIONE	n°	del
2° ADOZIONE	n°	del
ADOZIONE DEFINITIVA	n°	del
APPROVAZIONE DELLA G.P. Verbale di deliberazione	n°	del

VARIANTE N 9/2009

VARIANTE DI ASSESTAMENTO

Comune di Riva del Garda