
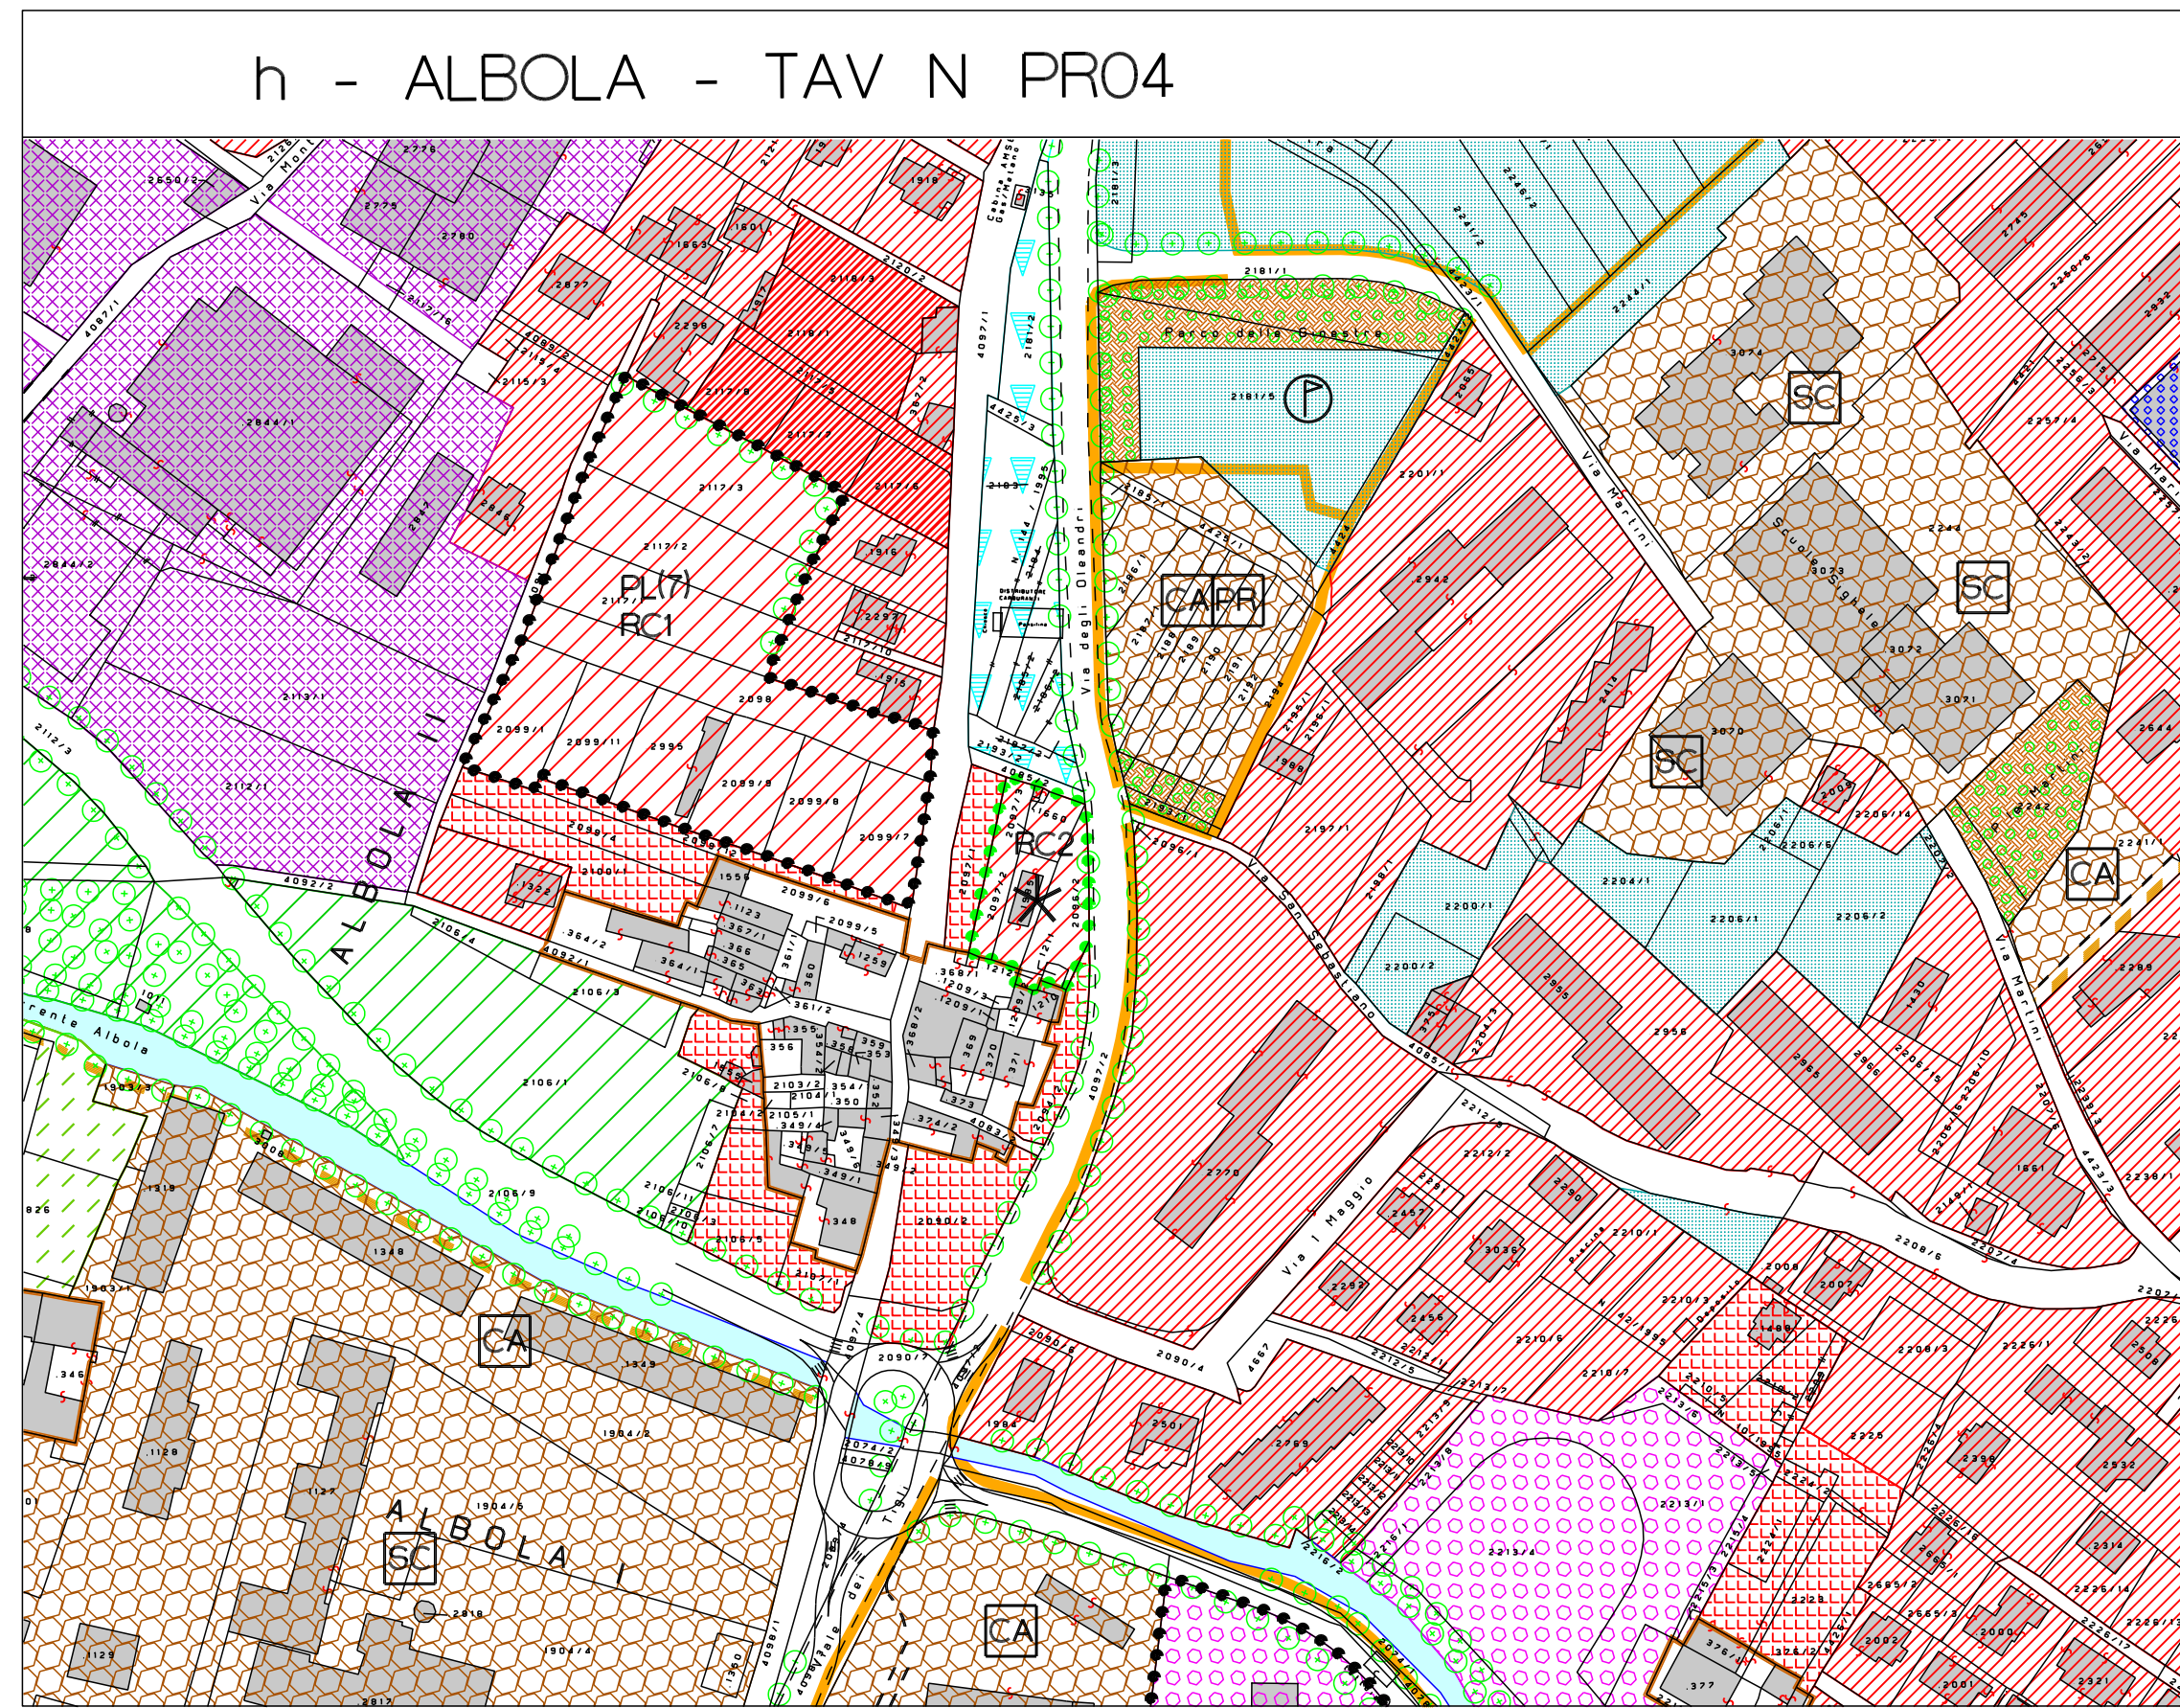
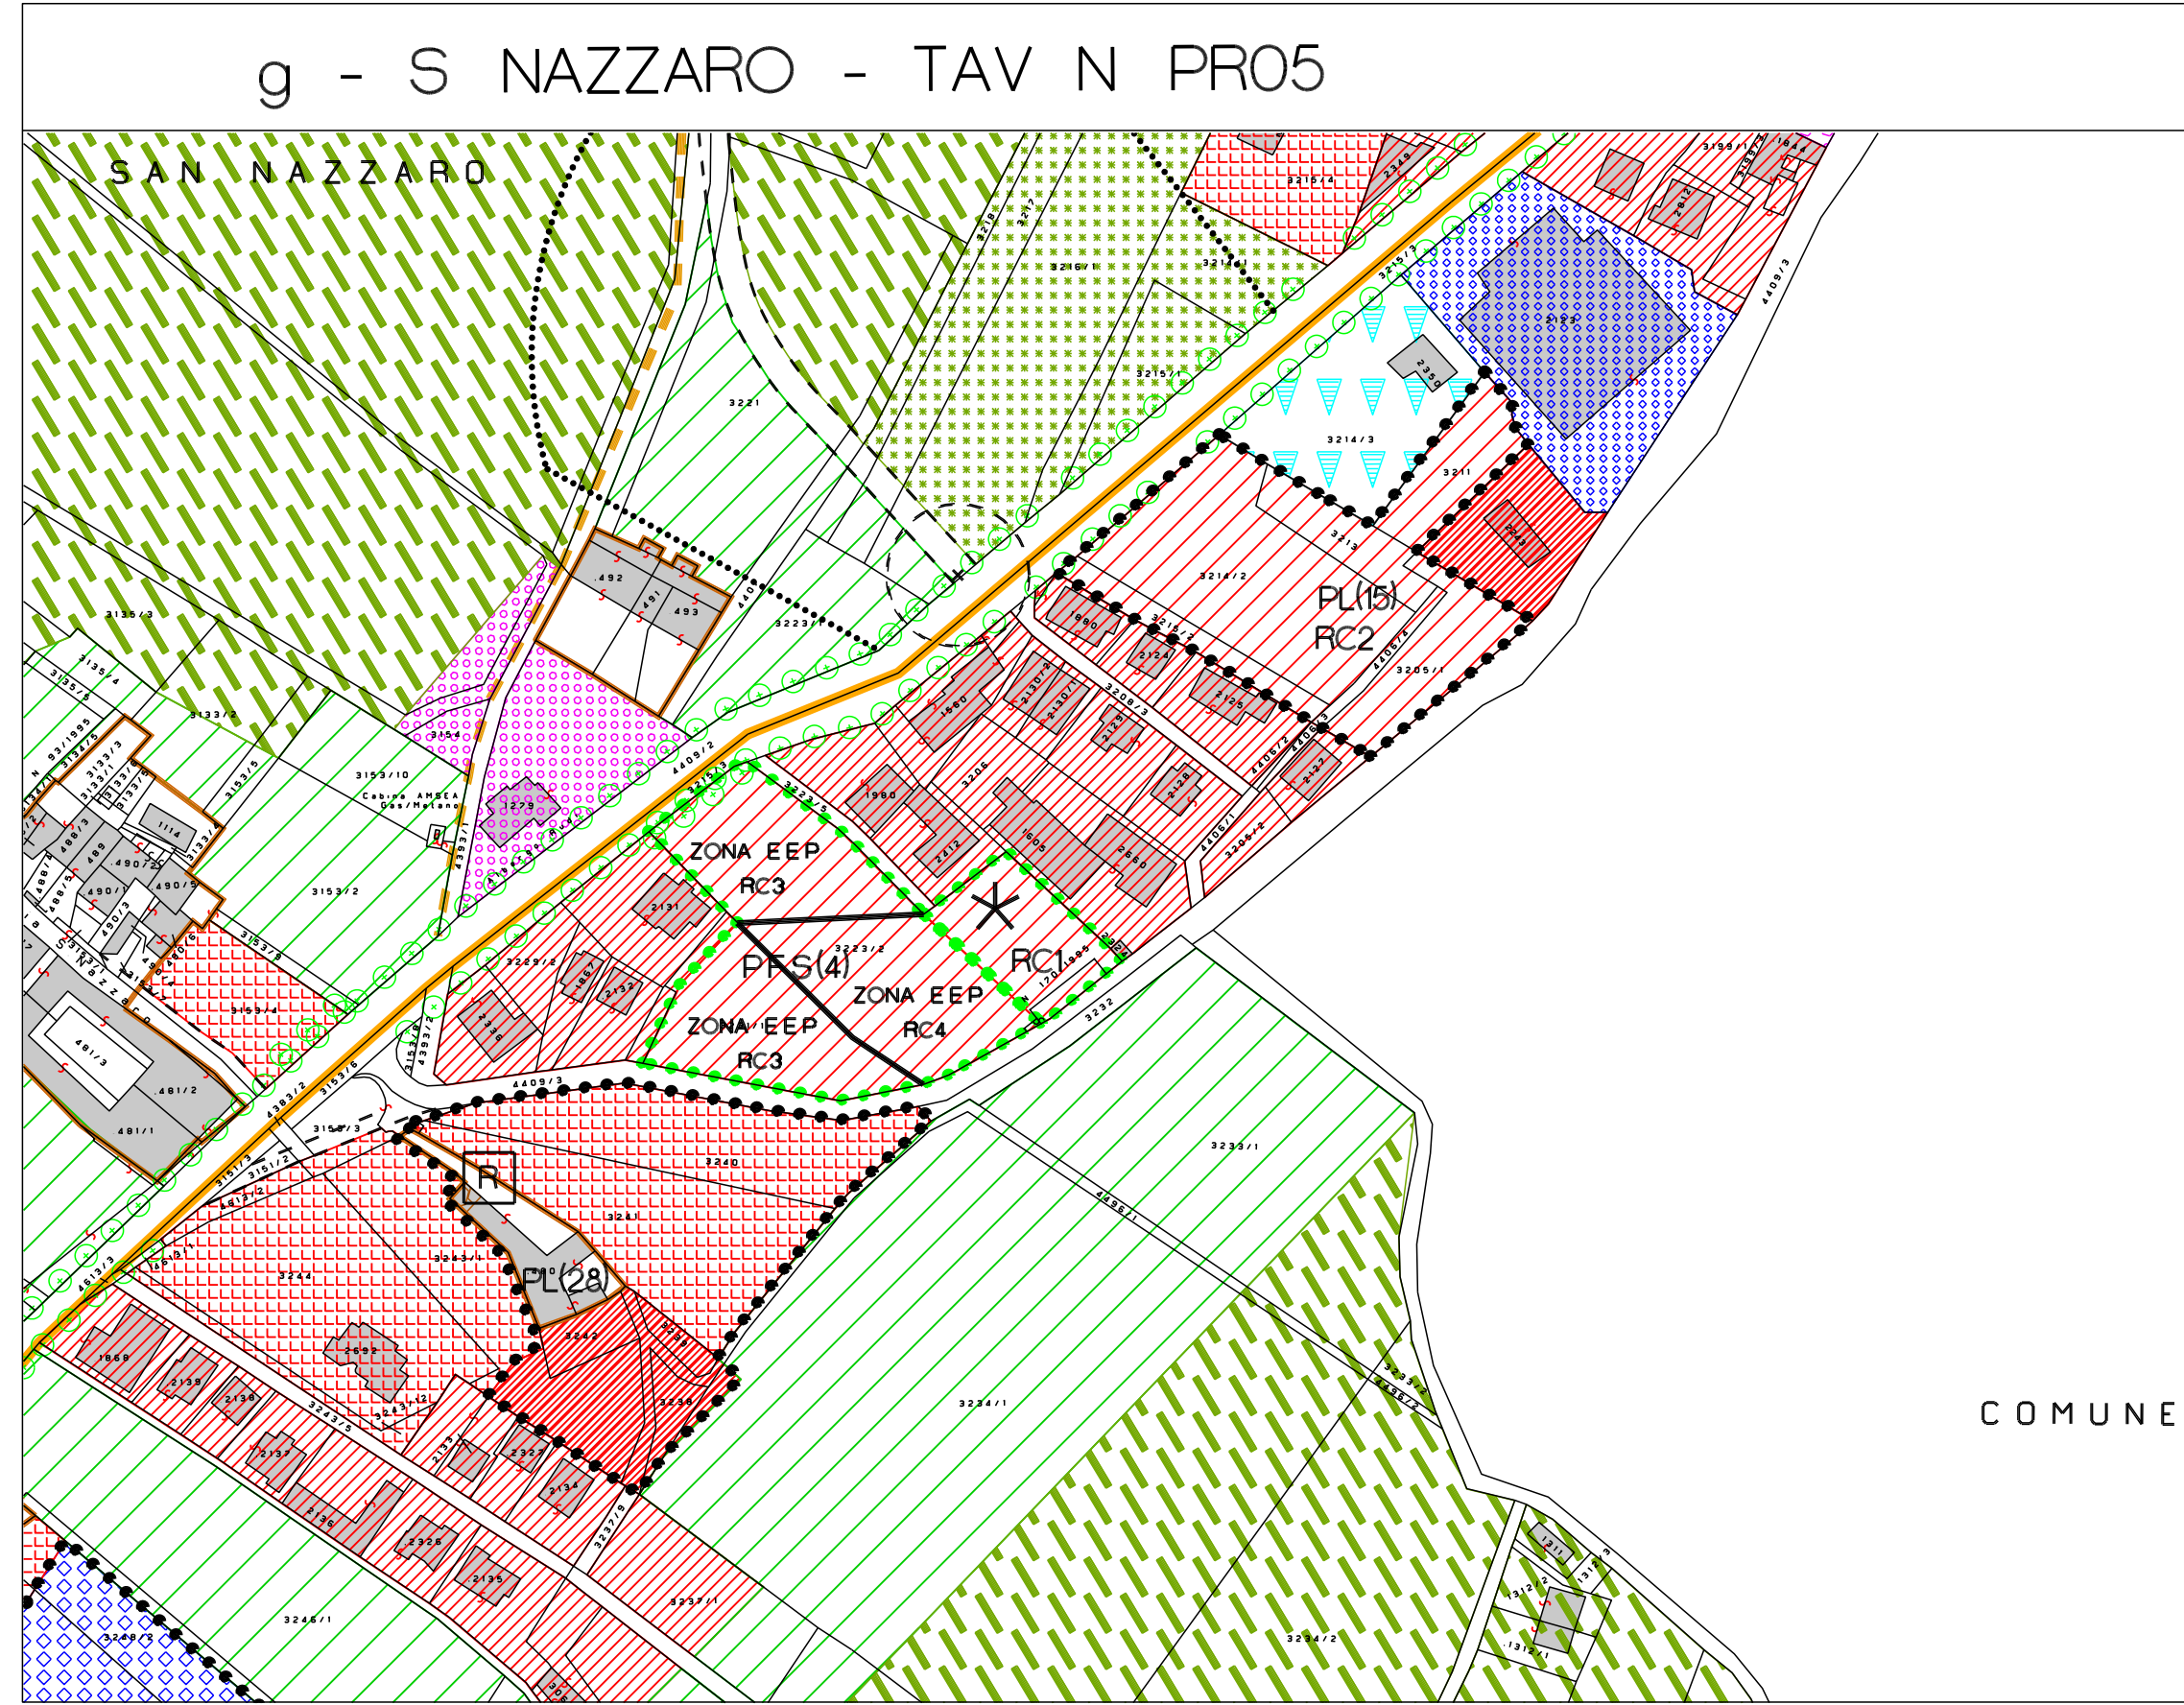
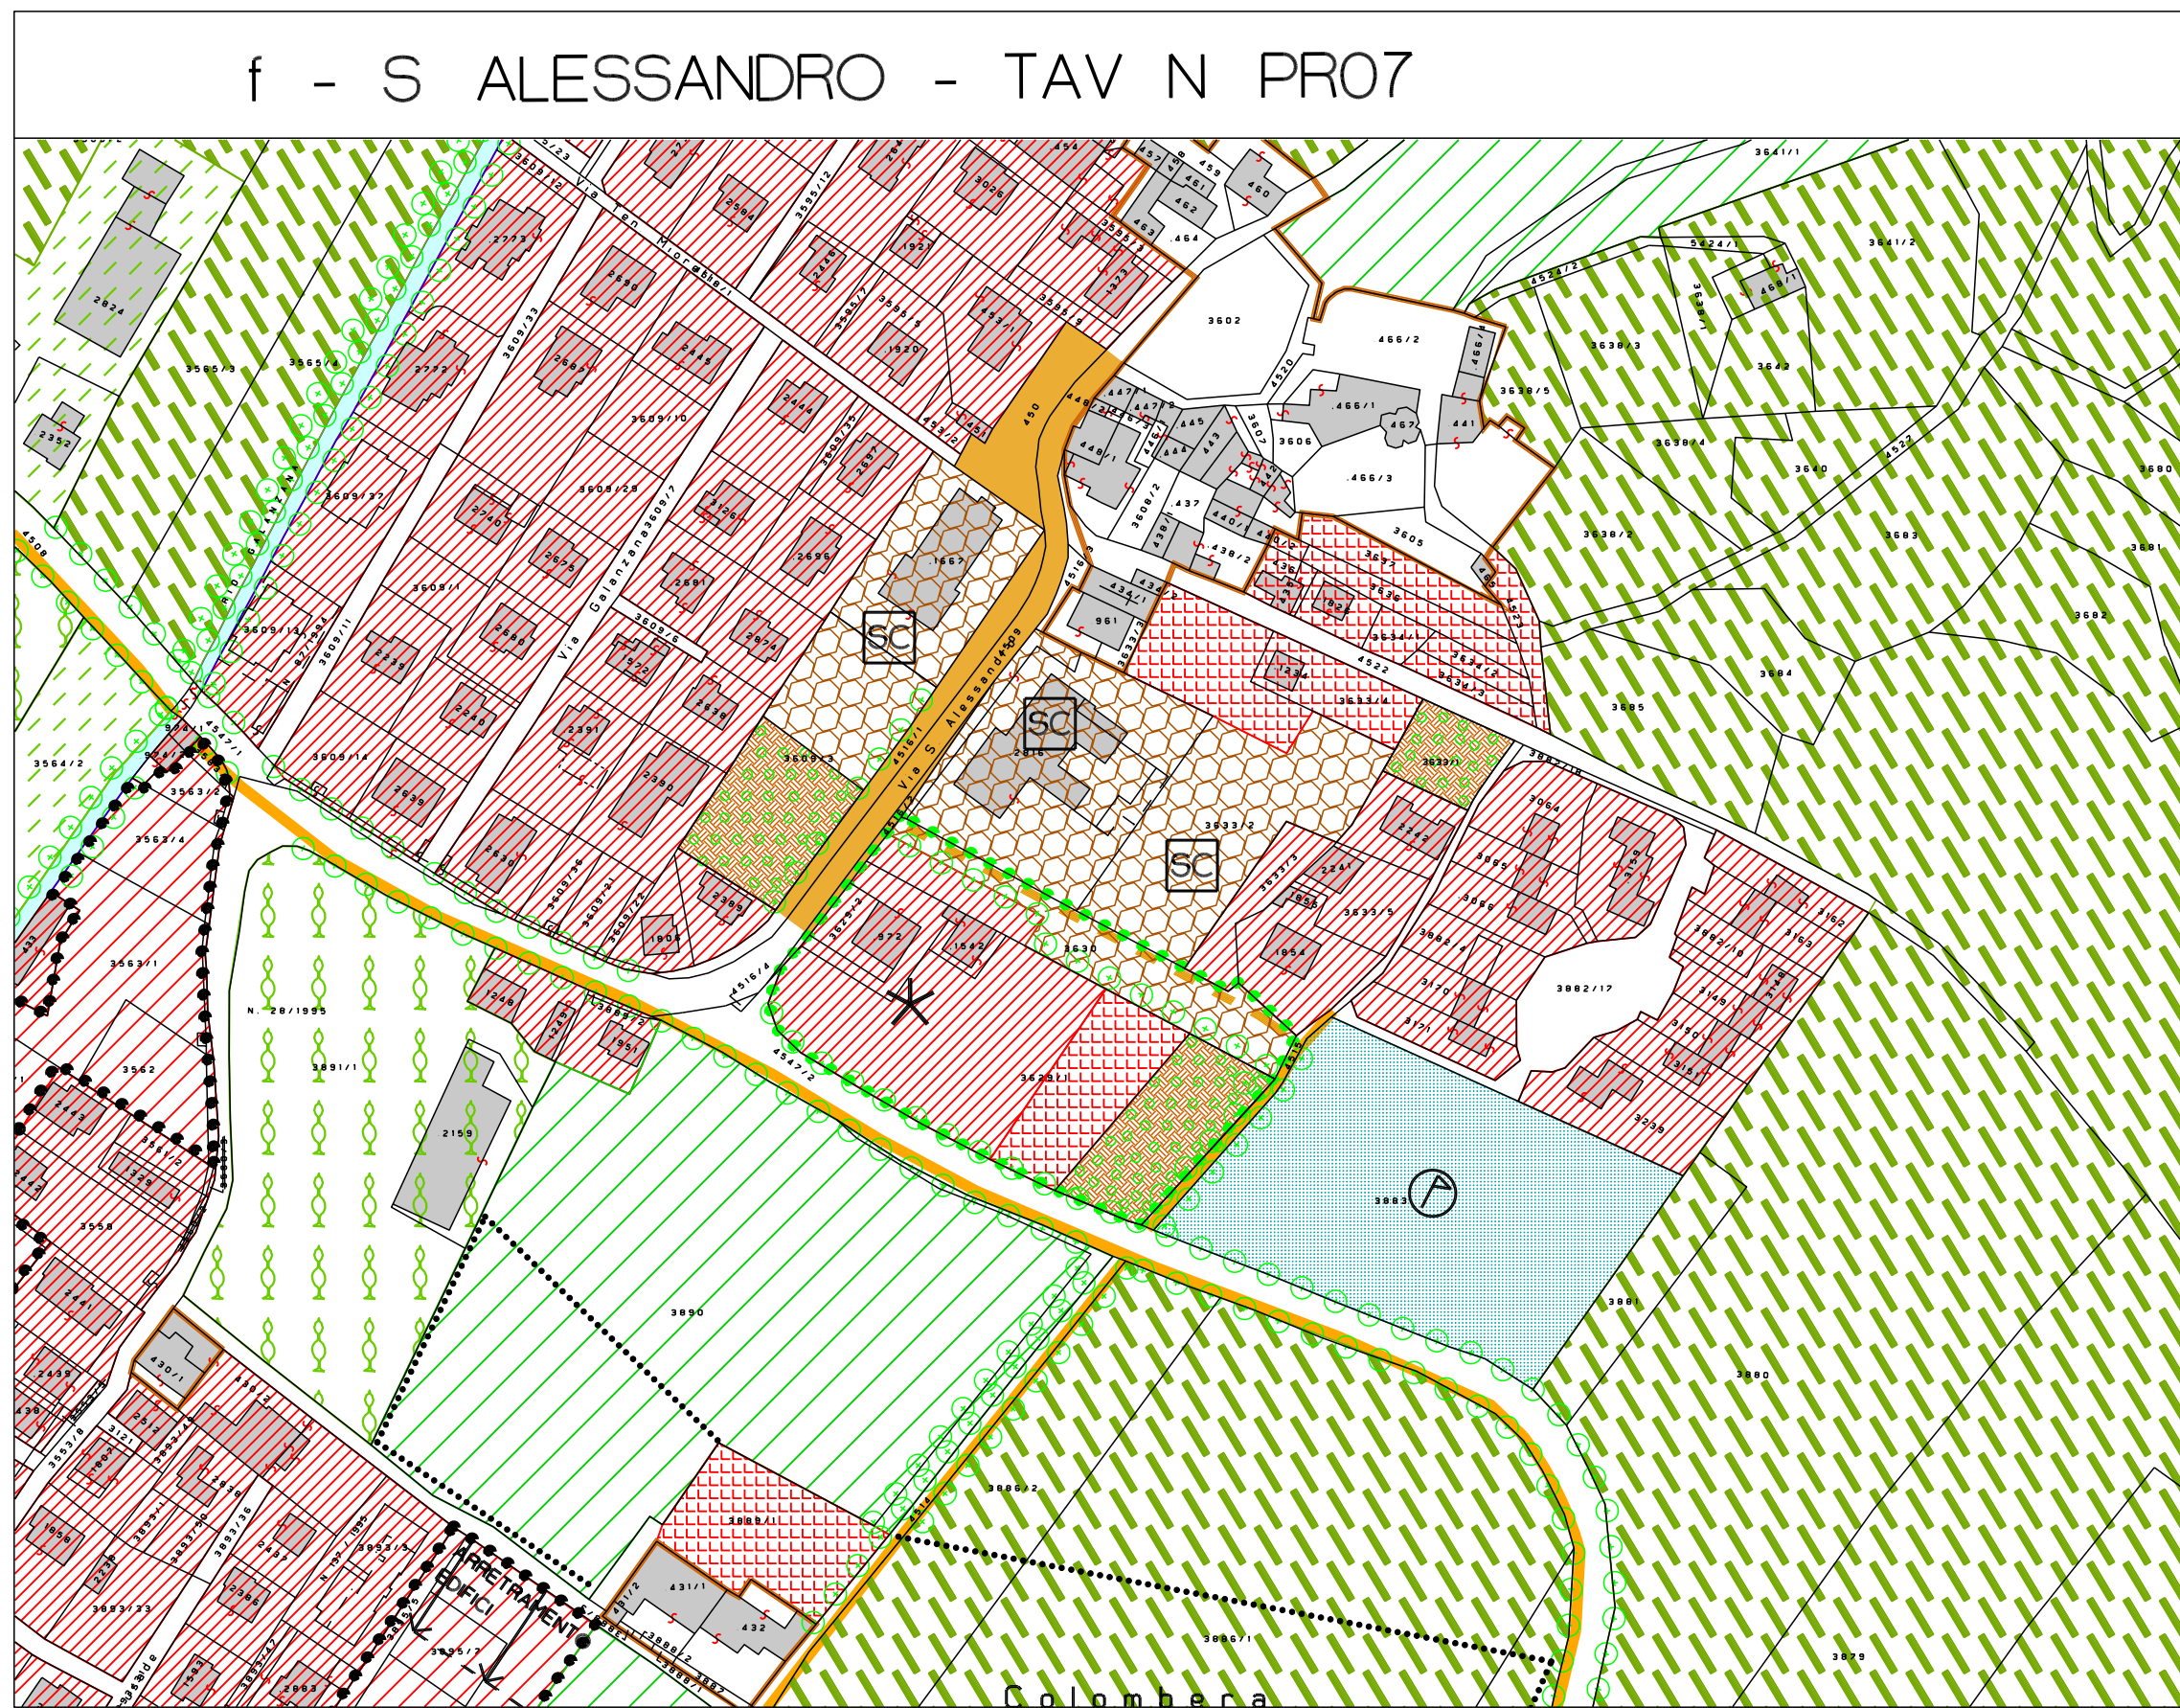
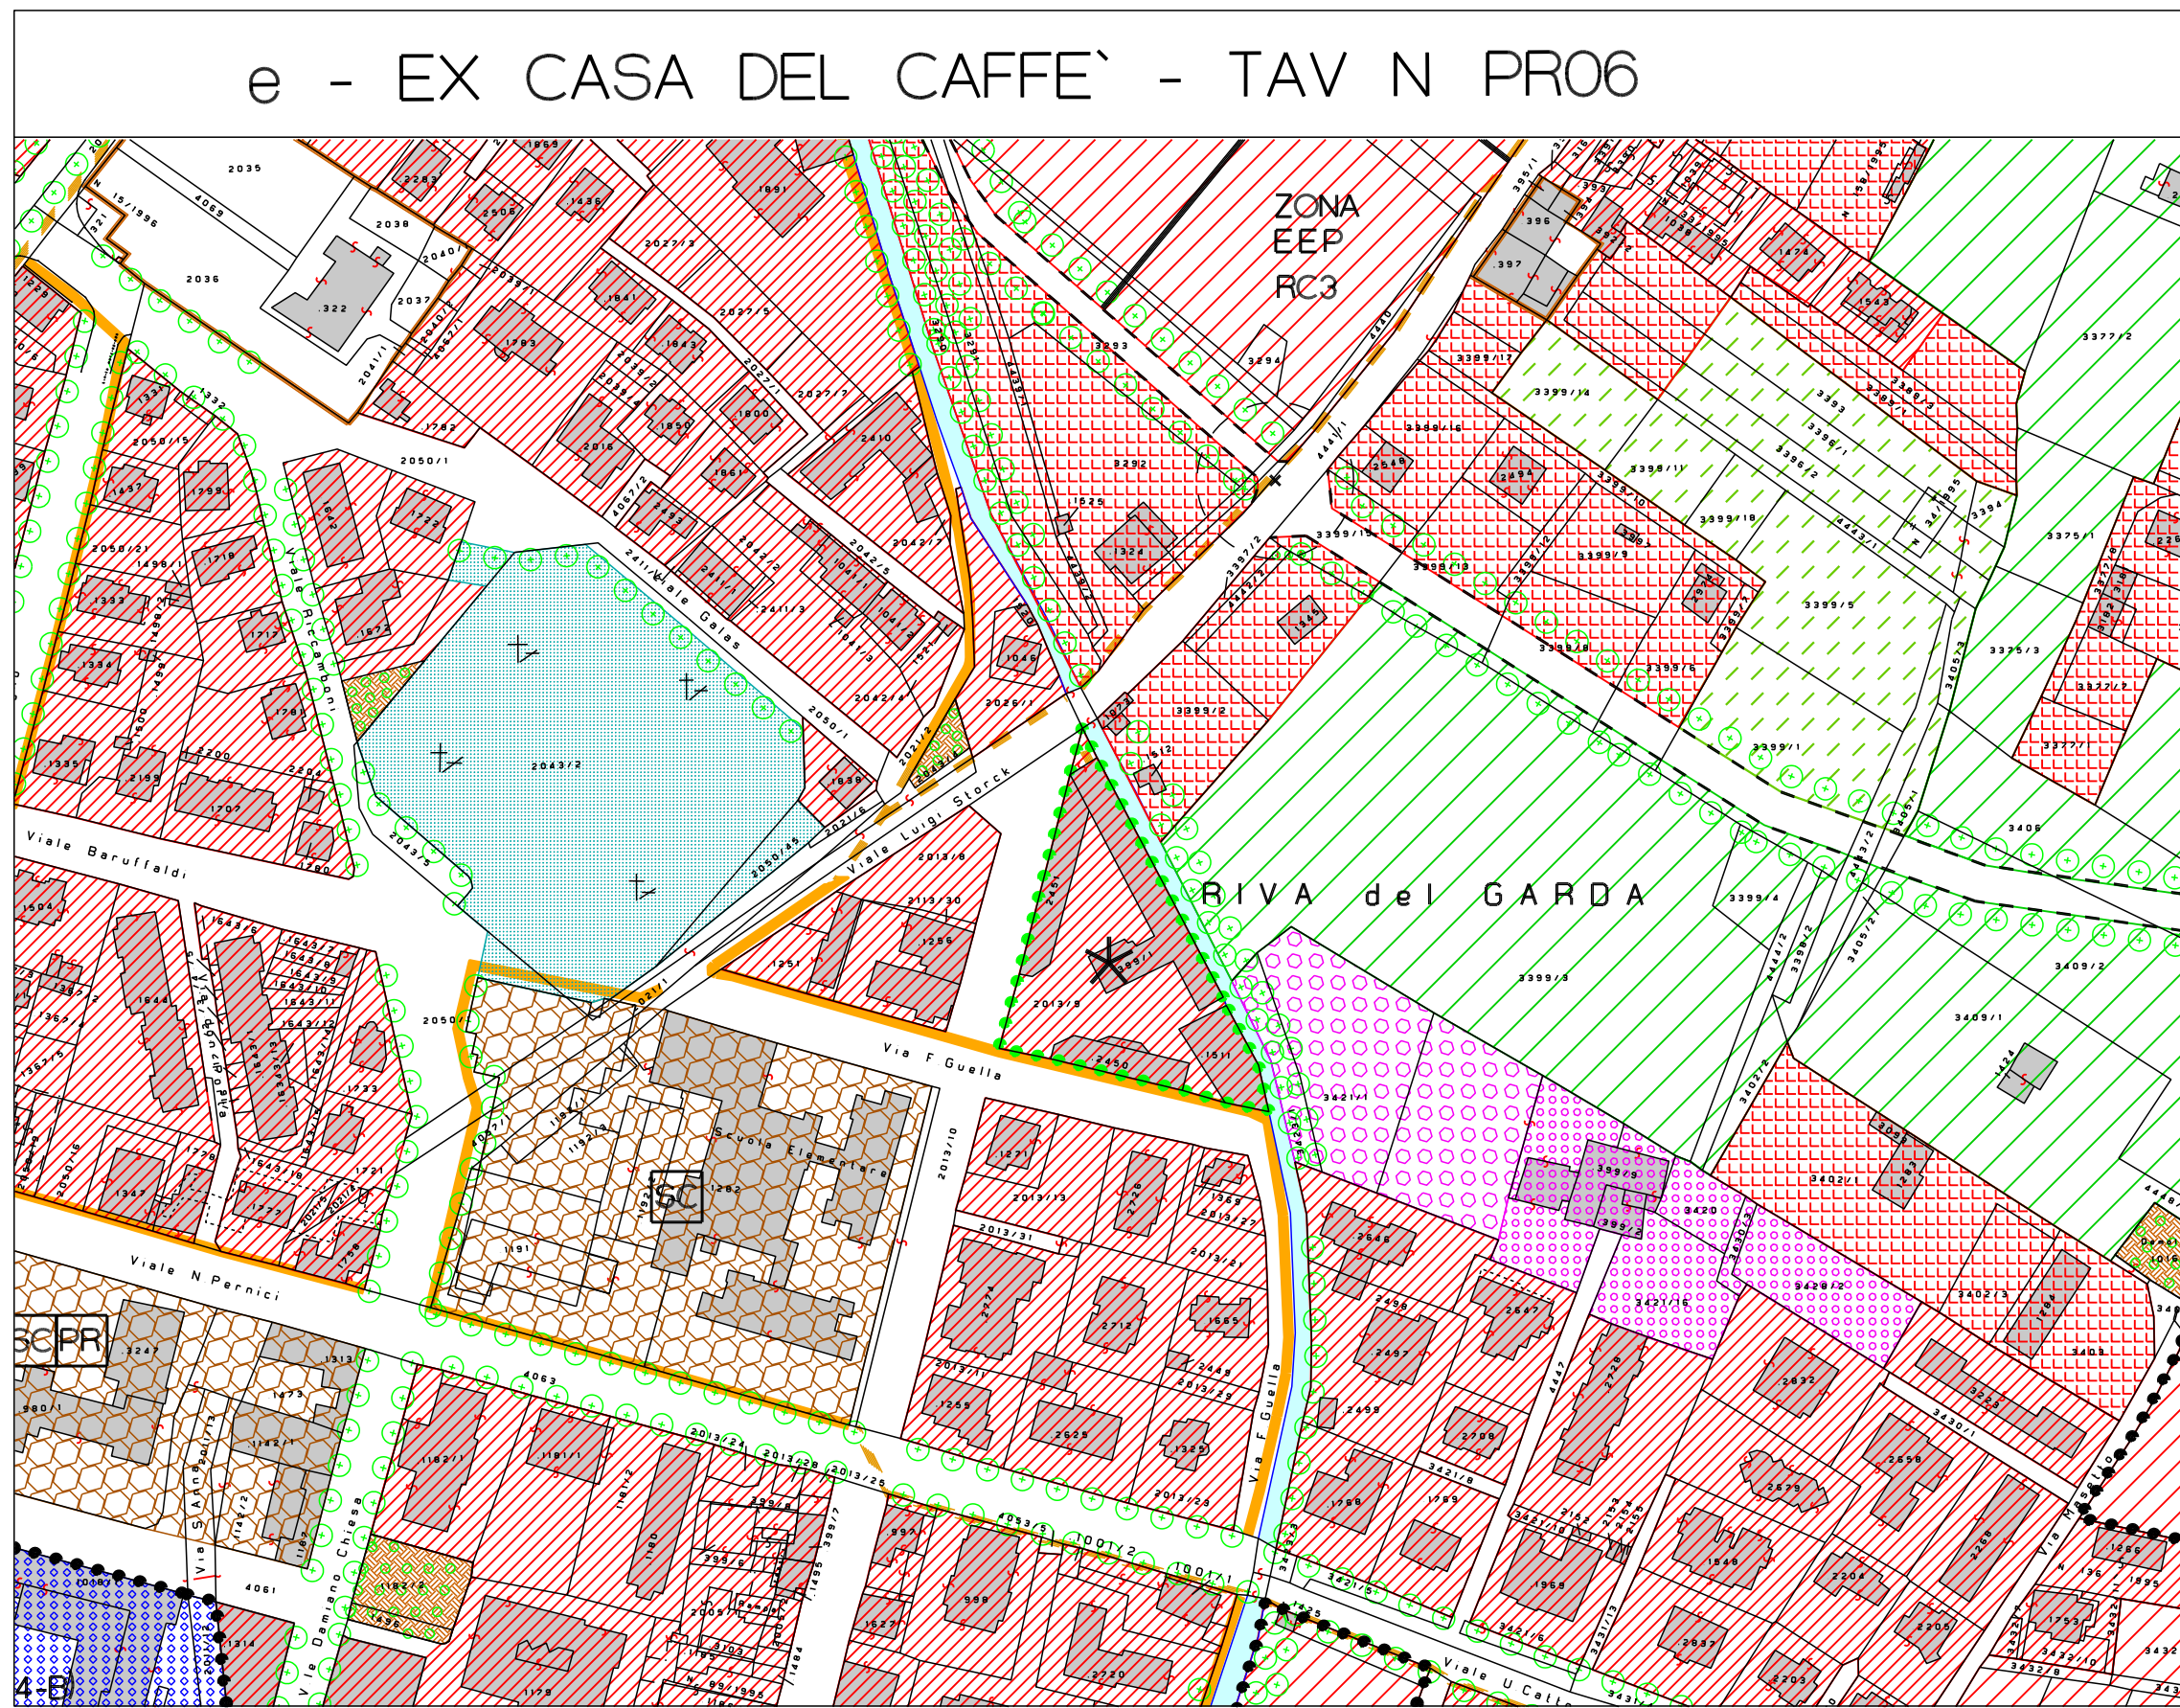
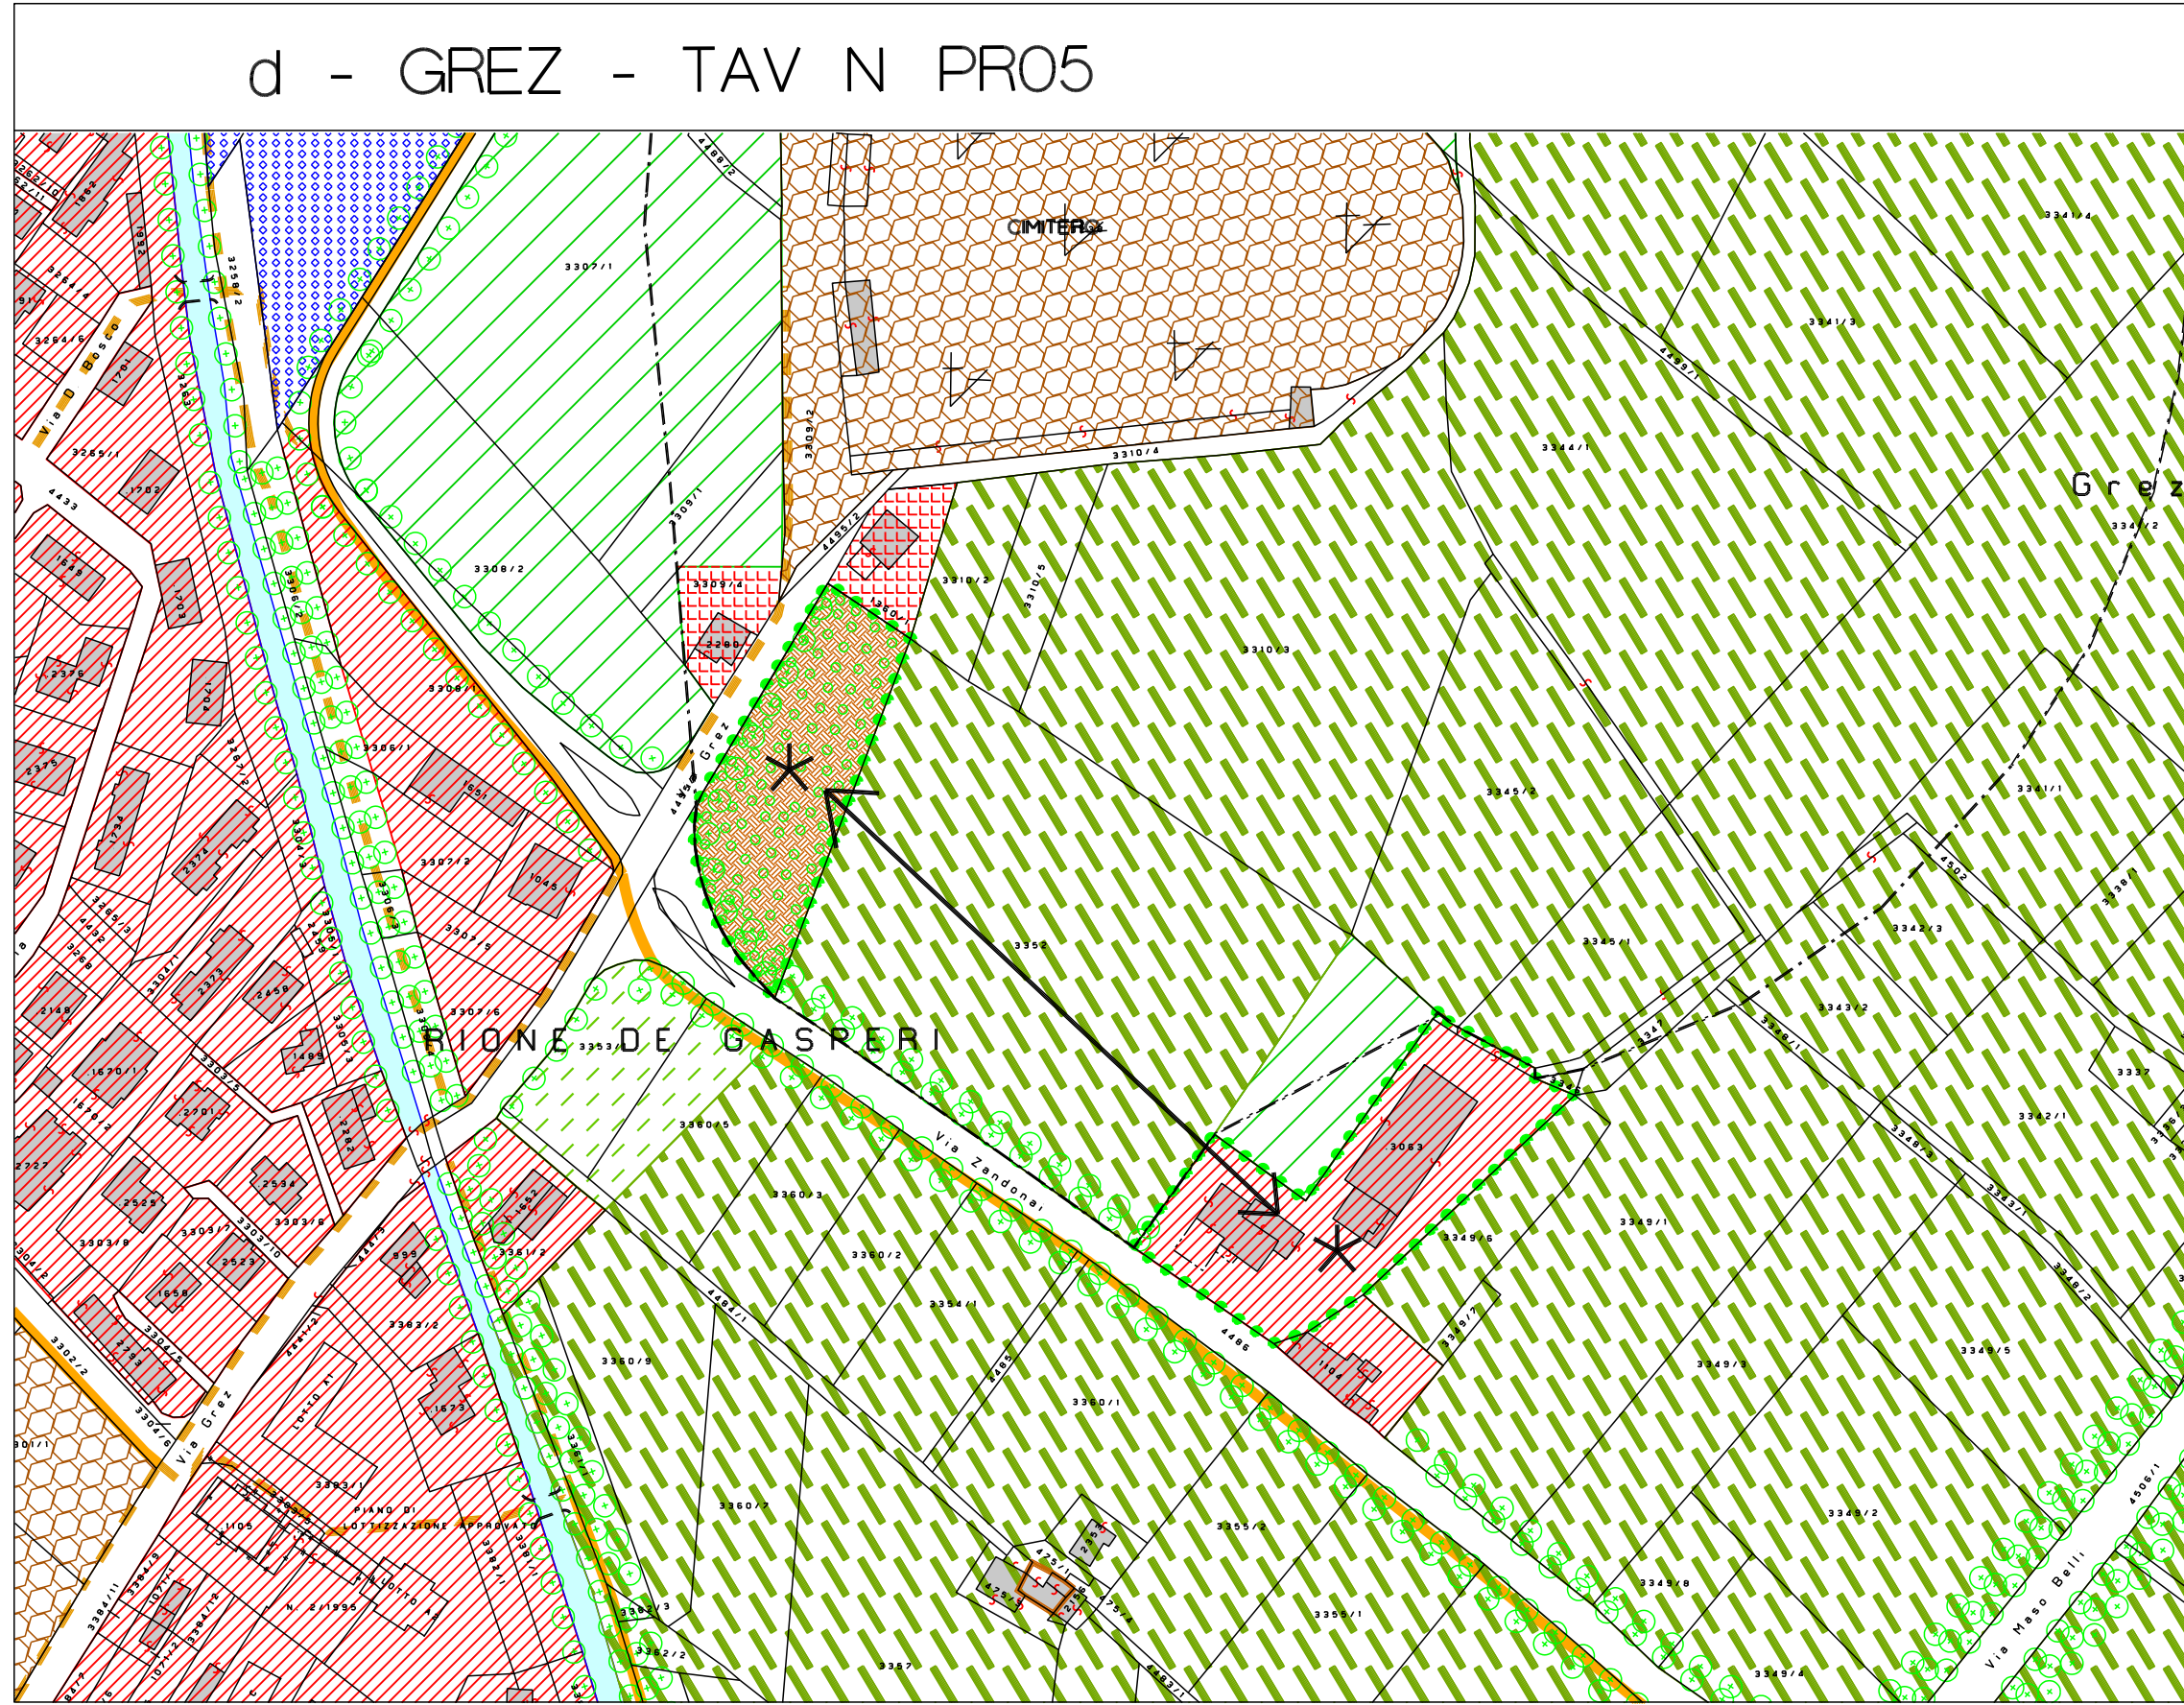
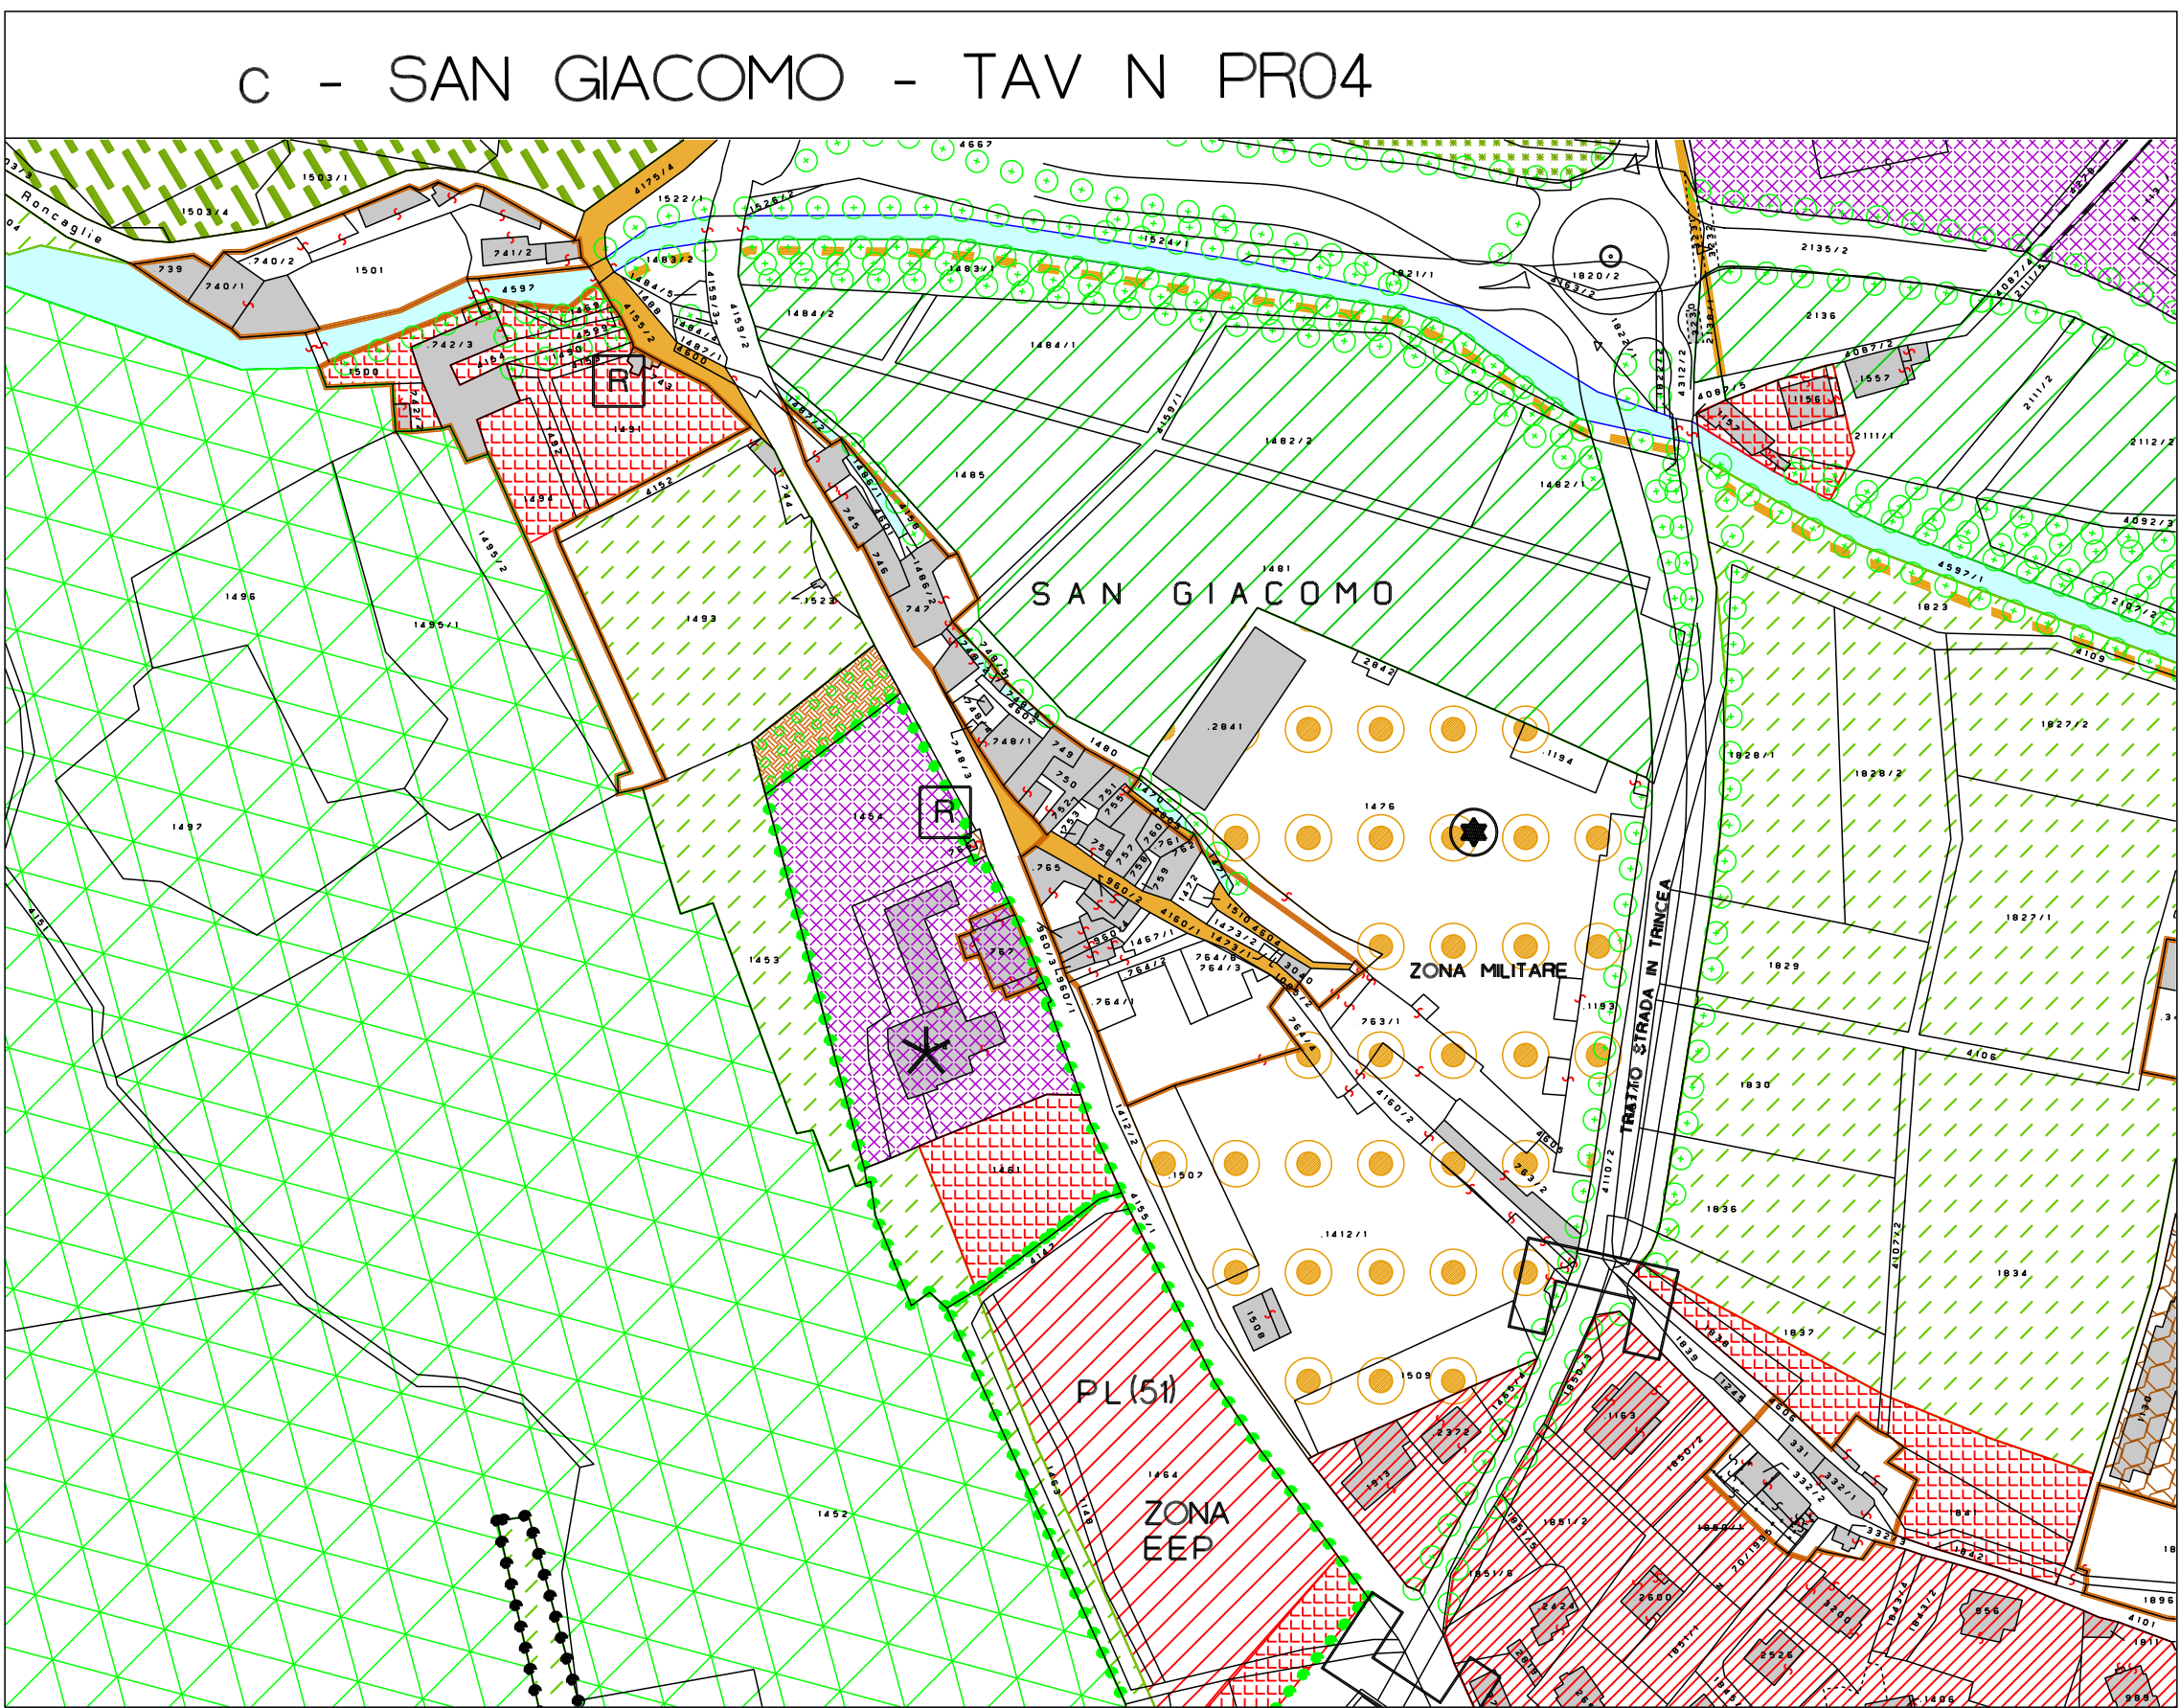


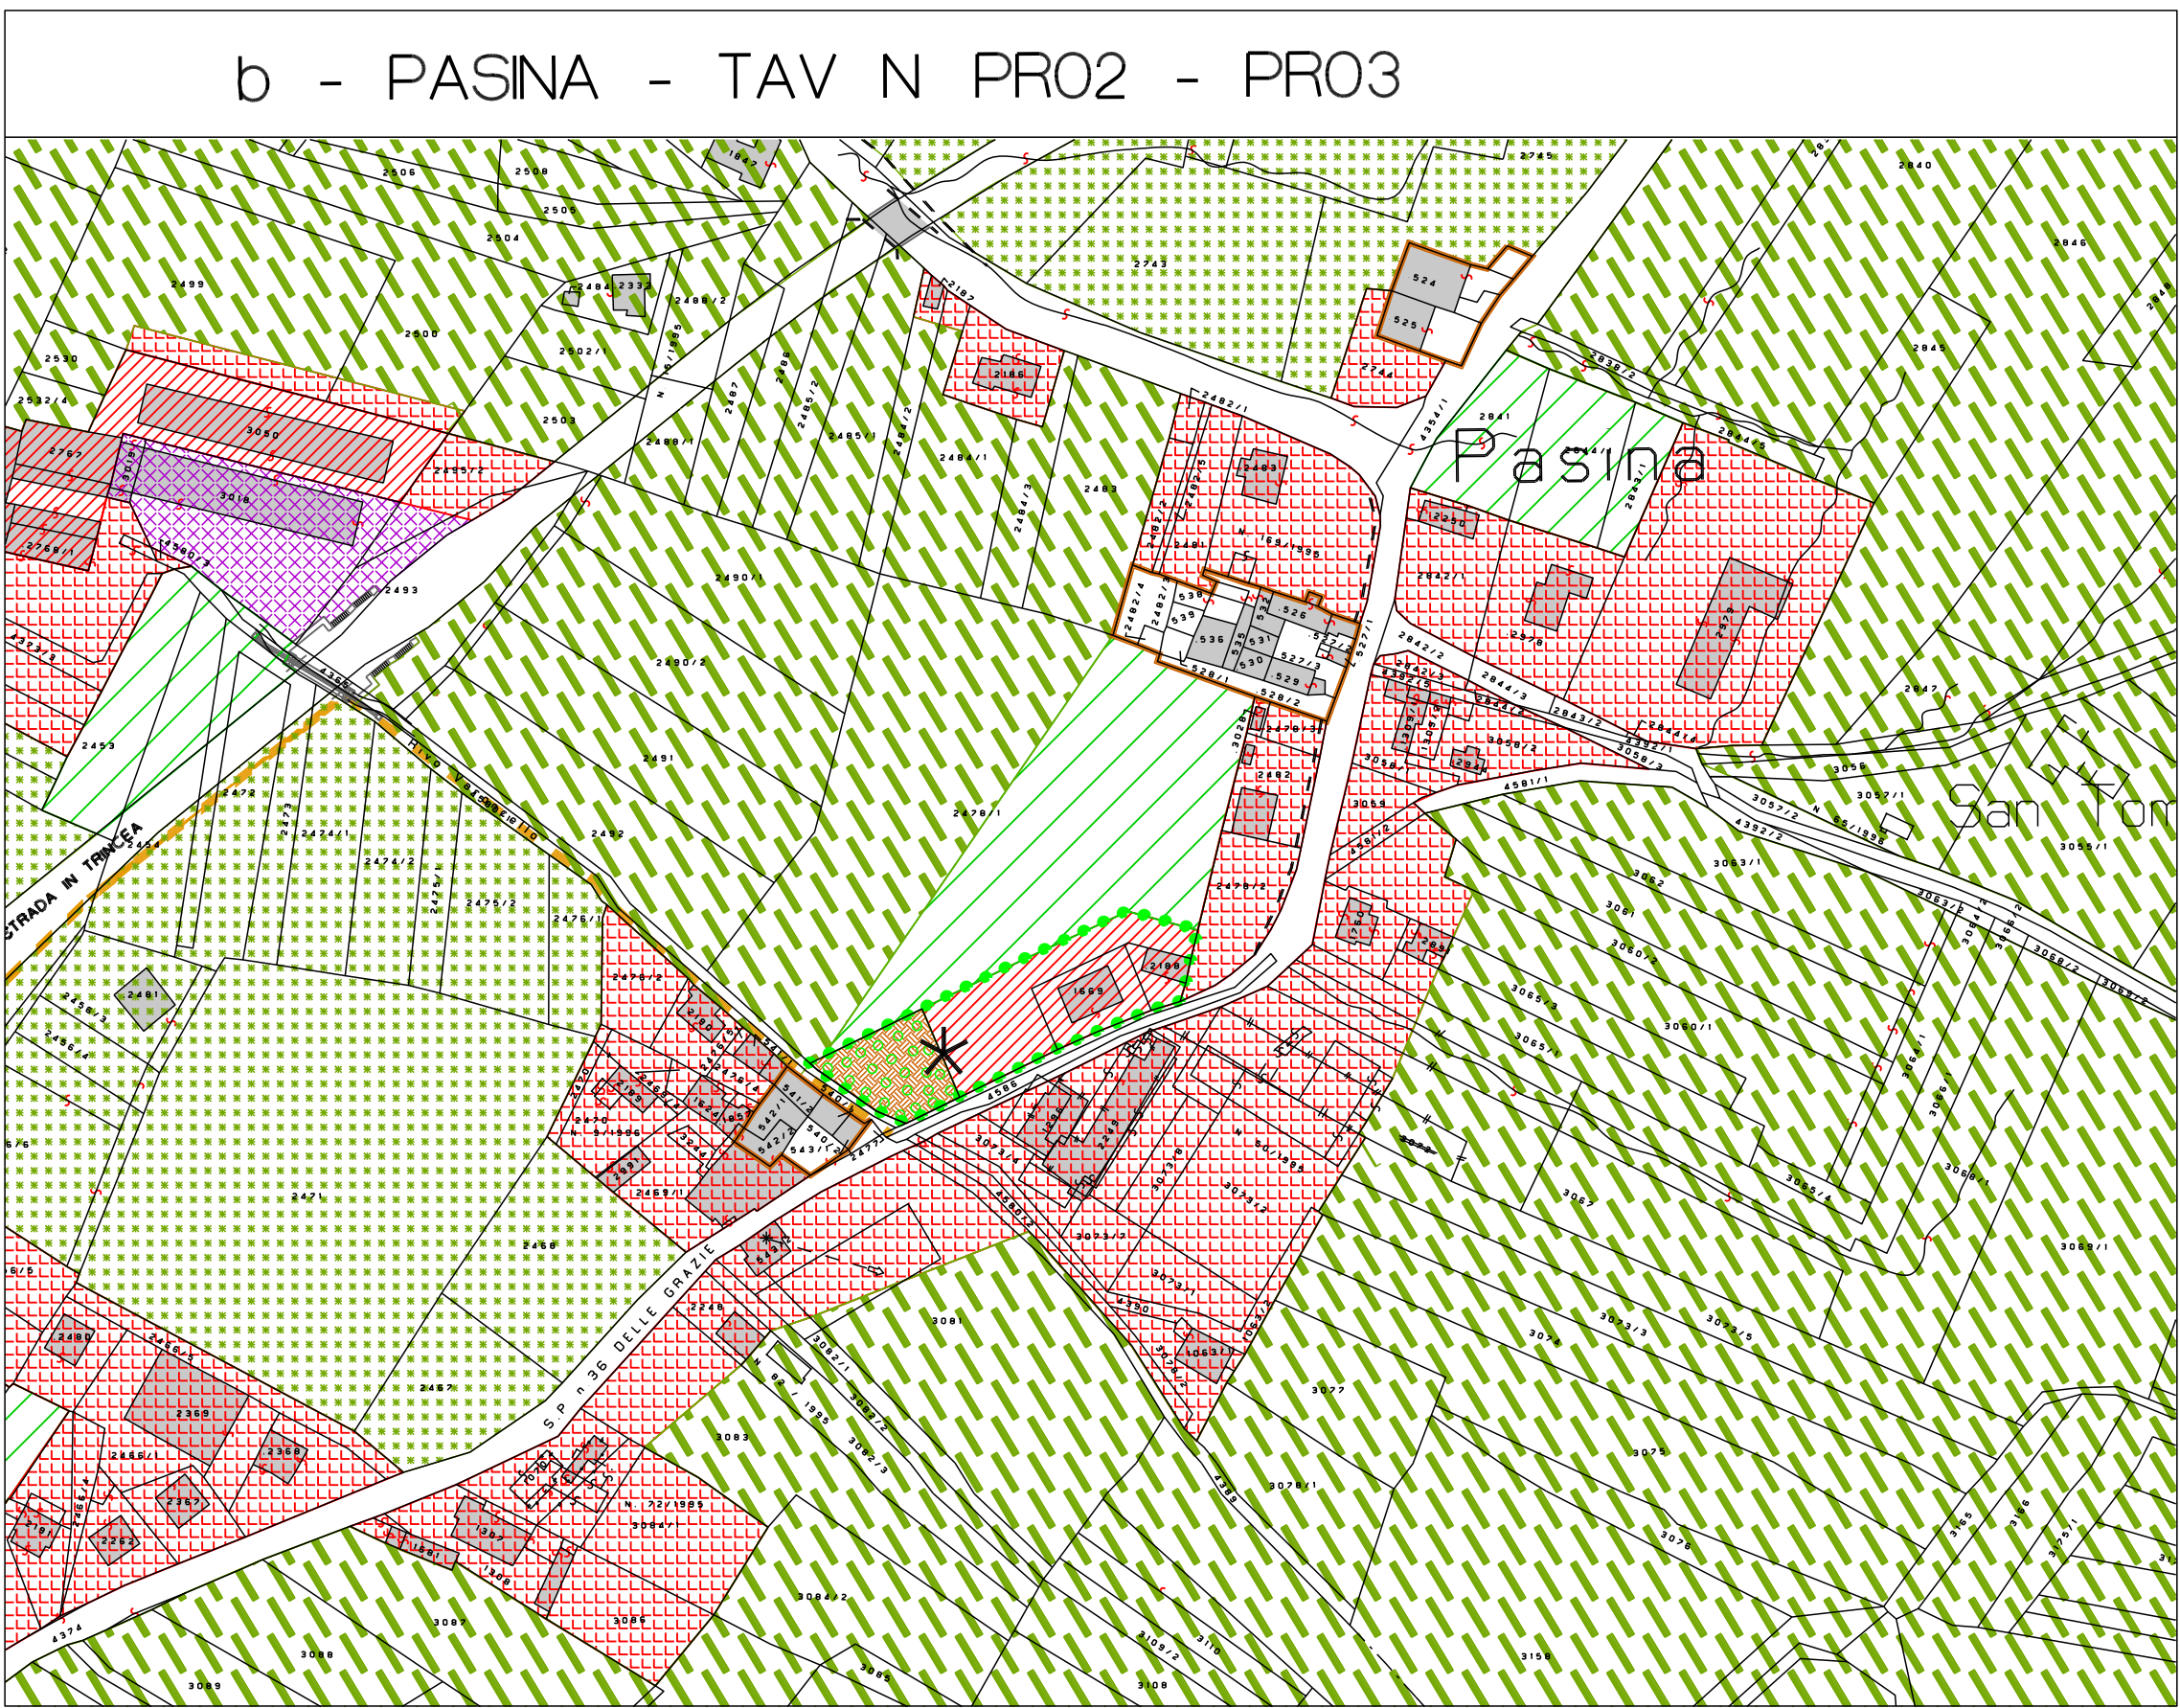

LEGENDA

- PERIMETRO NUCLEO STORICO
- ZONA RB1 RESIDENZIALE ESISTENTE - CONSOLIDATA
- ZONA RB2 RESIDENZIALE ESISTENTE - VERDE PRIVATO
- ZONA RB3 RESIDENZIALE DI COMPLETAMENTO
- ZONA RC RESIDENZIALE DI ESPANSIONE (RC1-2-3-4)
- ZONA E.E.P. : RESIDENZIALE CON EDILIZIA ECONOMICO-POPOLARE
- ZONA D1 PRODUTTIVO ESISTENTE - DI COMPLETAMENTO
- ZONA D2 PRODUTTIVO DI ESPANSIONE
- ZONA D3 COMMERCIALE - TERZIARIO
- ZONA D4 LAVORAZIONE - COMMERCIO PRODOTTI AGRICOLI-FORESTALI-ZOOTECNICI
- ZONA E6 VIVAI
- ZONA H/B RICETTIVA
- ZONA H/C RICETTIVA DI ESPANSIONE
- ZONA H/D CAMPEGGIO
- ZONA E1 AGRICOLA DI PREGIO (II)
- ZONA E2 AGRICOLA (III)
- ZONA E8 BOSCO
- ZONA E9 PASCOLO
- ZONA F1 ATTREZZATURE E SERVIZI PUBBLICI
- ZONA E3 AGRICOLA LOCALE (III)
- ZONA E4 AGRICOLA LOCALE (IV)
- ZONA E5 AREE IMPRODUTTIVE
- ZONA E7 ORTI PUBBLICI

SIMBOLOGIE ZONA F1

- ESISTENTI
- DI PROGETTO
- ATTREZZATURE PUBBLICHE
- CIVILI - AMMINISTRATIVE
- SCOLASTICHE - CULTURALI
- RELIGIOSE
- IMPIANTI TECNOLOGICI
- DEPURATORI
- FIERISTICHE
- SPORTIVE
- SPORTIVE SPECIALI
- PORTI

ALBERATURE

- ZONA F2 VERDE PUBBLICO
- ZONA F3 PARCHEGGI PUBBLICI
- ZONA G1 AREE MILITARI
- ZONA G2 DISTRIBUTORI CARBURANTE
- CORSI D'ACQUA
- LAGO
- CAVE E DISCARICHE
- PERIMETRO SUBAREA
- PERIMETRO PIANO DI INTERESSE PUBBLICO: P.F.G. : PIANO A FINI GENERALI P.F.S. : PIANO A FINI SPECIALI
- PERIMETRO PIANO DI LOTTIZZAZIONE (PL)
- INTERVENTO CONVENZIONATO
- FASCIA DI RISPETTO
- STRADA DI PROGETTO
- CUL DE SAC DI PROGETTO
- AREE E PERCORSI PEDONALI E CICLABILI
- CONO VISUALE
- ARRETRAMENTO EDIFICAZIONE
- NUOVO SEDIME

PIANO REGOLATORE GENERALE INTERCOMUNALE

Comune di : **RIVA DEL GARDA**

Comune di : **NAGO-TORBOLE**

COMPRESORIO C9-PROVINCIA DI TRENTO

titolo : **INTERVENTI CONVENZIONATI**
- vedi art 9 N.T.A. -

scala 1: 2000

tav n. **PR13**

elaborato da STUDIO QUATTRO di Thomas Franzoni

Allegato alla delibera del Commissario ad Acta dd. 19.11.2009 n. 4 di terza e ultima adozione della variante urbanistica n. 9
IL COMMISSARIO AD ACTA
IL SEGRETARIO SUPPLEMENTE
f.to dott. R. Mora

AREA GESTIONE DEL TERRITORIO

PROGETTO SPECIALE DI COORDINAMENTO PER L'UFFICIO DI PIANO

Coordinatione 9° variante
dott.ing. **Mariano Polli**

Timbro / Firma :

Ufficio Urbanistica

arch. Ivana Martin

data **NOVEMBRE 2009**

Commissario ad acta
dott.
Giuseppe Sevigiani

1° ADOZIONE del Commissario ad Acta n° 1 del 20/03/2009

PARERE DELLA C.U.P. n° 5 del 28/05/2009

2° ADOZIONE del Commissario ad Acta n° 2 del 31/08/2009
n° 3 del 16/09/2009

3° ADOZIONE DEFINITIVA del Commissario ad Acta n° del

APPROVAZIONE DELLA G.P. Verbale di deliberazione n° del

VARIANTE N 9/2009

VARIANTE DI ASSESTAMENTO

Comune di Riva del Garda