


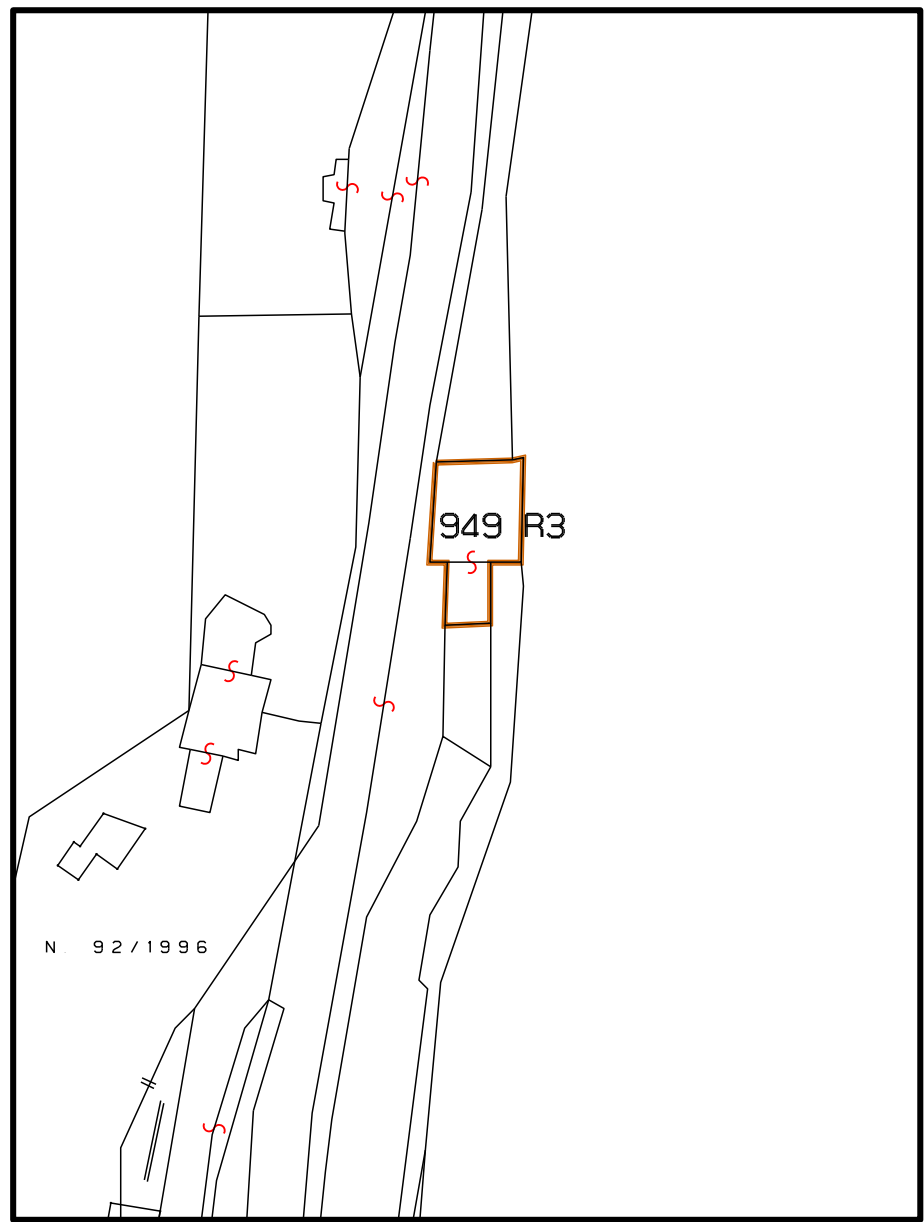

PERIMETRO AMBITI E MANUFATTI DI INTERESSE STORICO-AMBIENTALE

1	NUMERO SCHEDA/EDIFICIO
---	------------------------

M1/2 MANUTENZIONE ORDINARIA E STRAORDINARIA

R1 RESTAURO

R2 RISANAMENTO CONSERVATIVO

R3 RISTRUTTURAZIONE

DEMOZIONE/RICOSTRUZIONE



Comune di : RIVA DEL GARDA


Comune di : **NAGO-TORBOLE**

COMPENSORIO C9-PROVINCIA DI TRENTO

litolo : AMBITI E MANUFATTI DI INTERESSE STORICO
AMBIENTALE PERIMETRI, NUMERAZIONE SCHEDE
E CATEGORIE D'INTERVENTO

scala 1: 100C

RIQUADRO N. 8

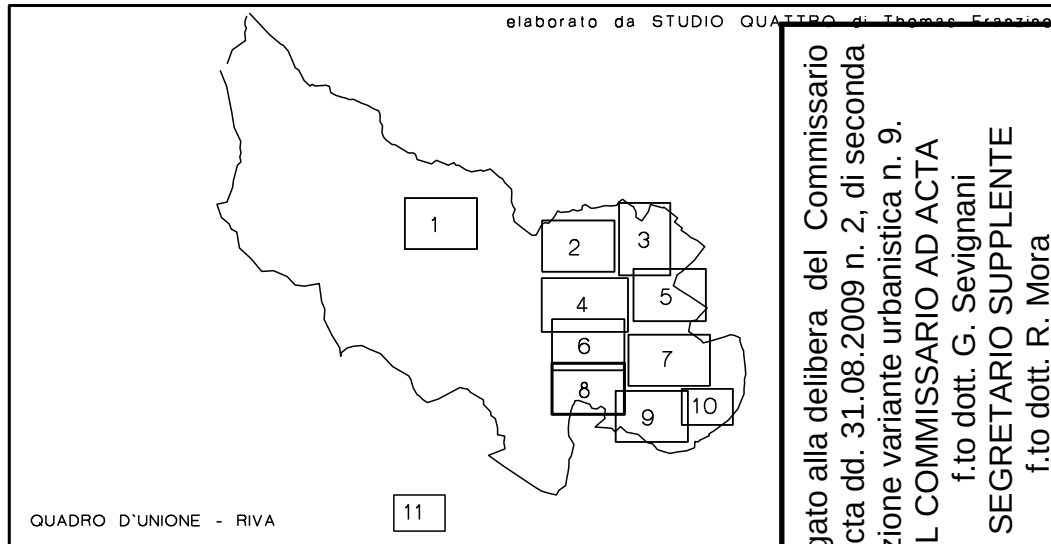

1° ADOZIONE del Commissario ad Acta

del 20/03/

PARERE DELLA C.U.P.

n° 5 del 28/05/

2° ADOZIONE del Commissario ad Ac

n° del

3° ADOZIONE DEFINITIVA c

n° del

Verbale di deliberazione

n° del

VARIANTE N° 9/2009

VARIANTE DI ASSESTAMENTI

Comune di Riva del Garda