
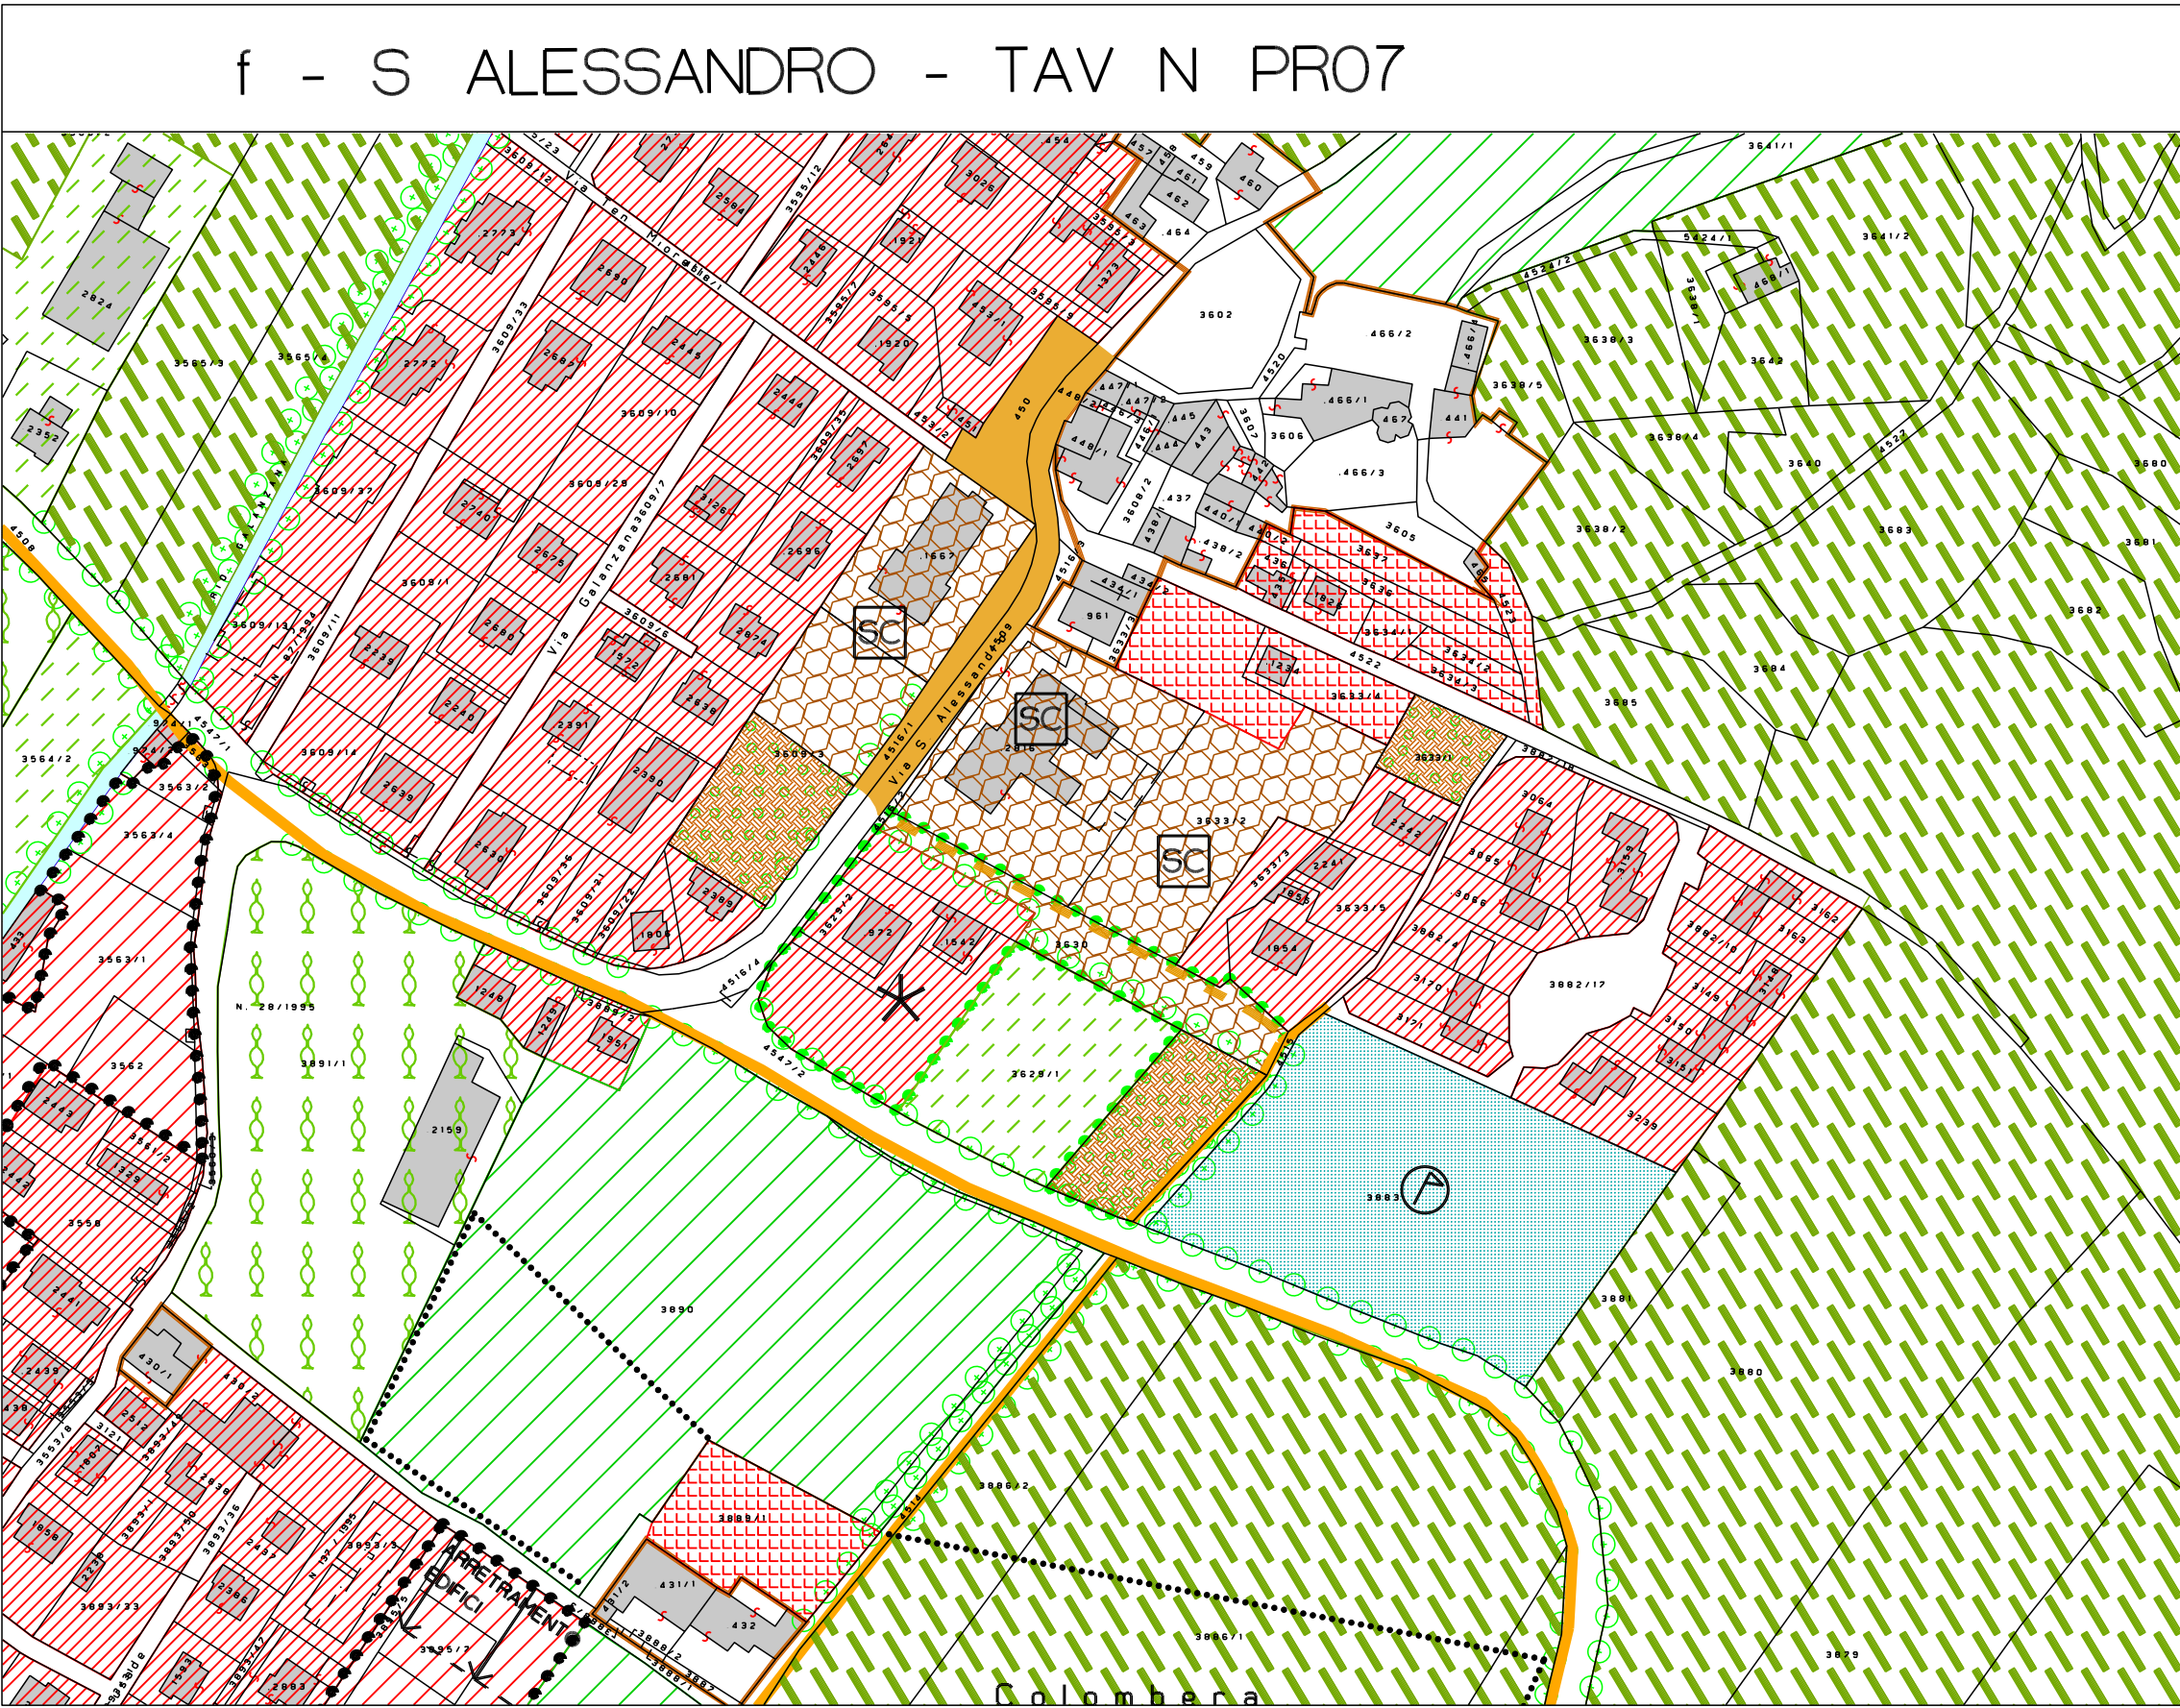
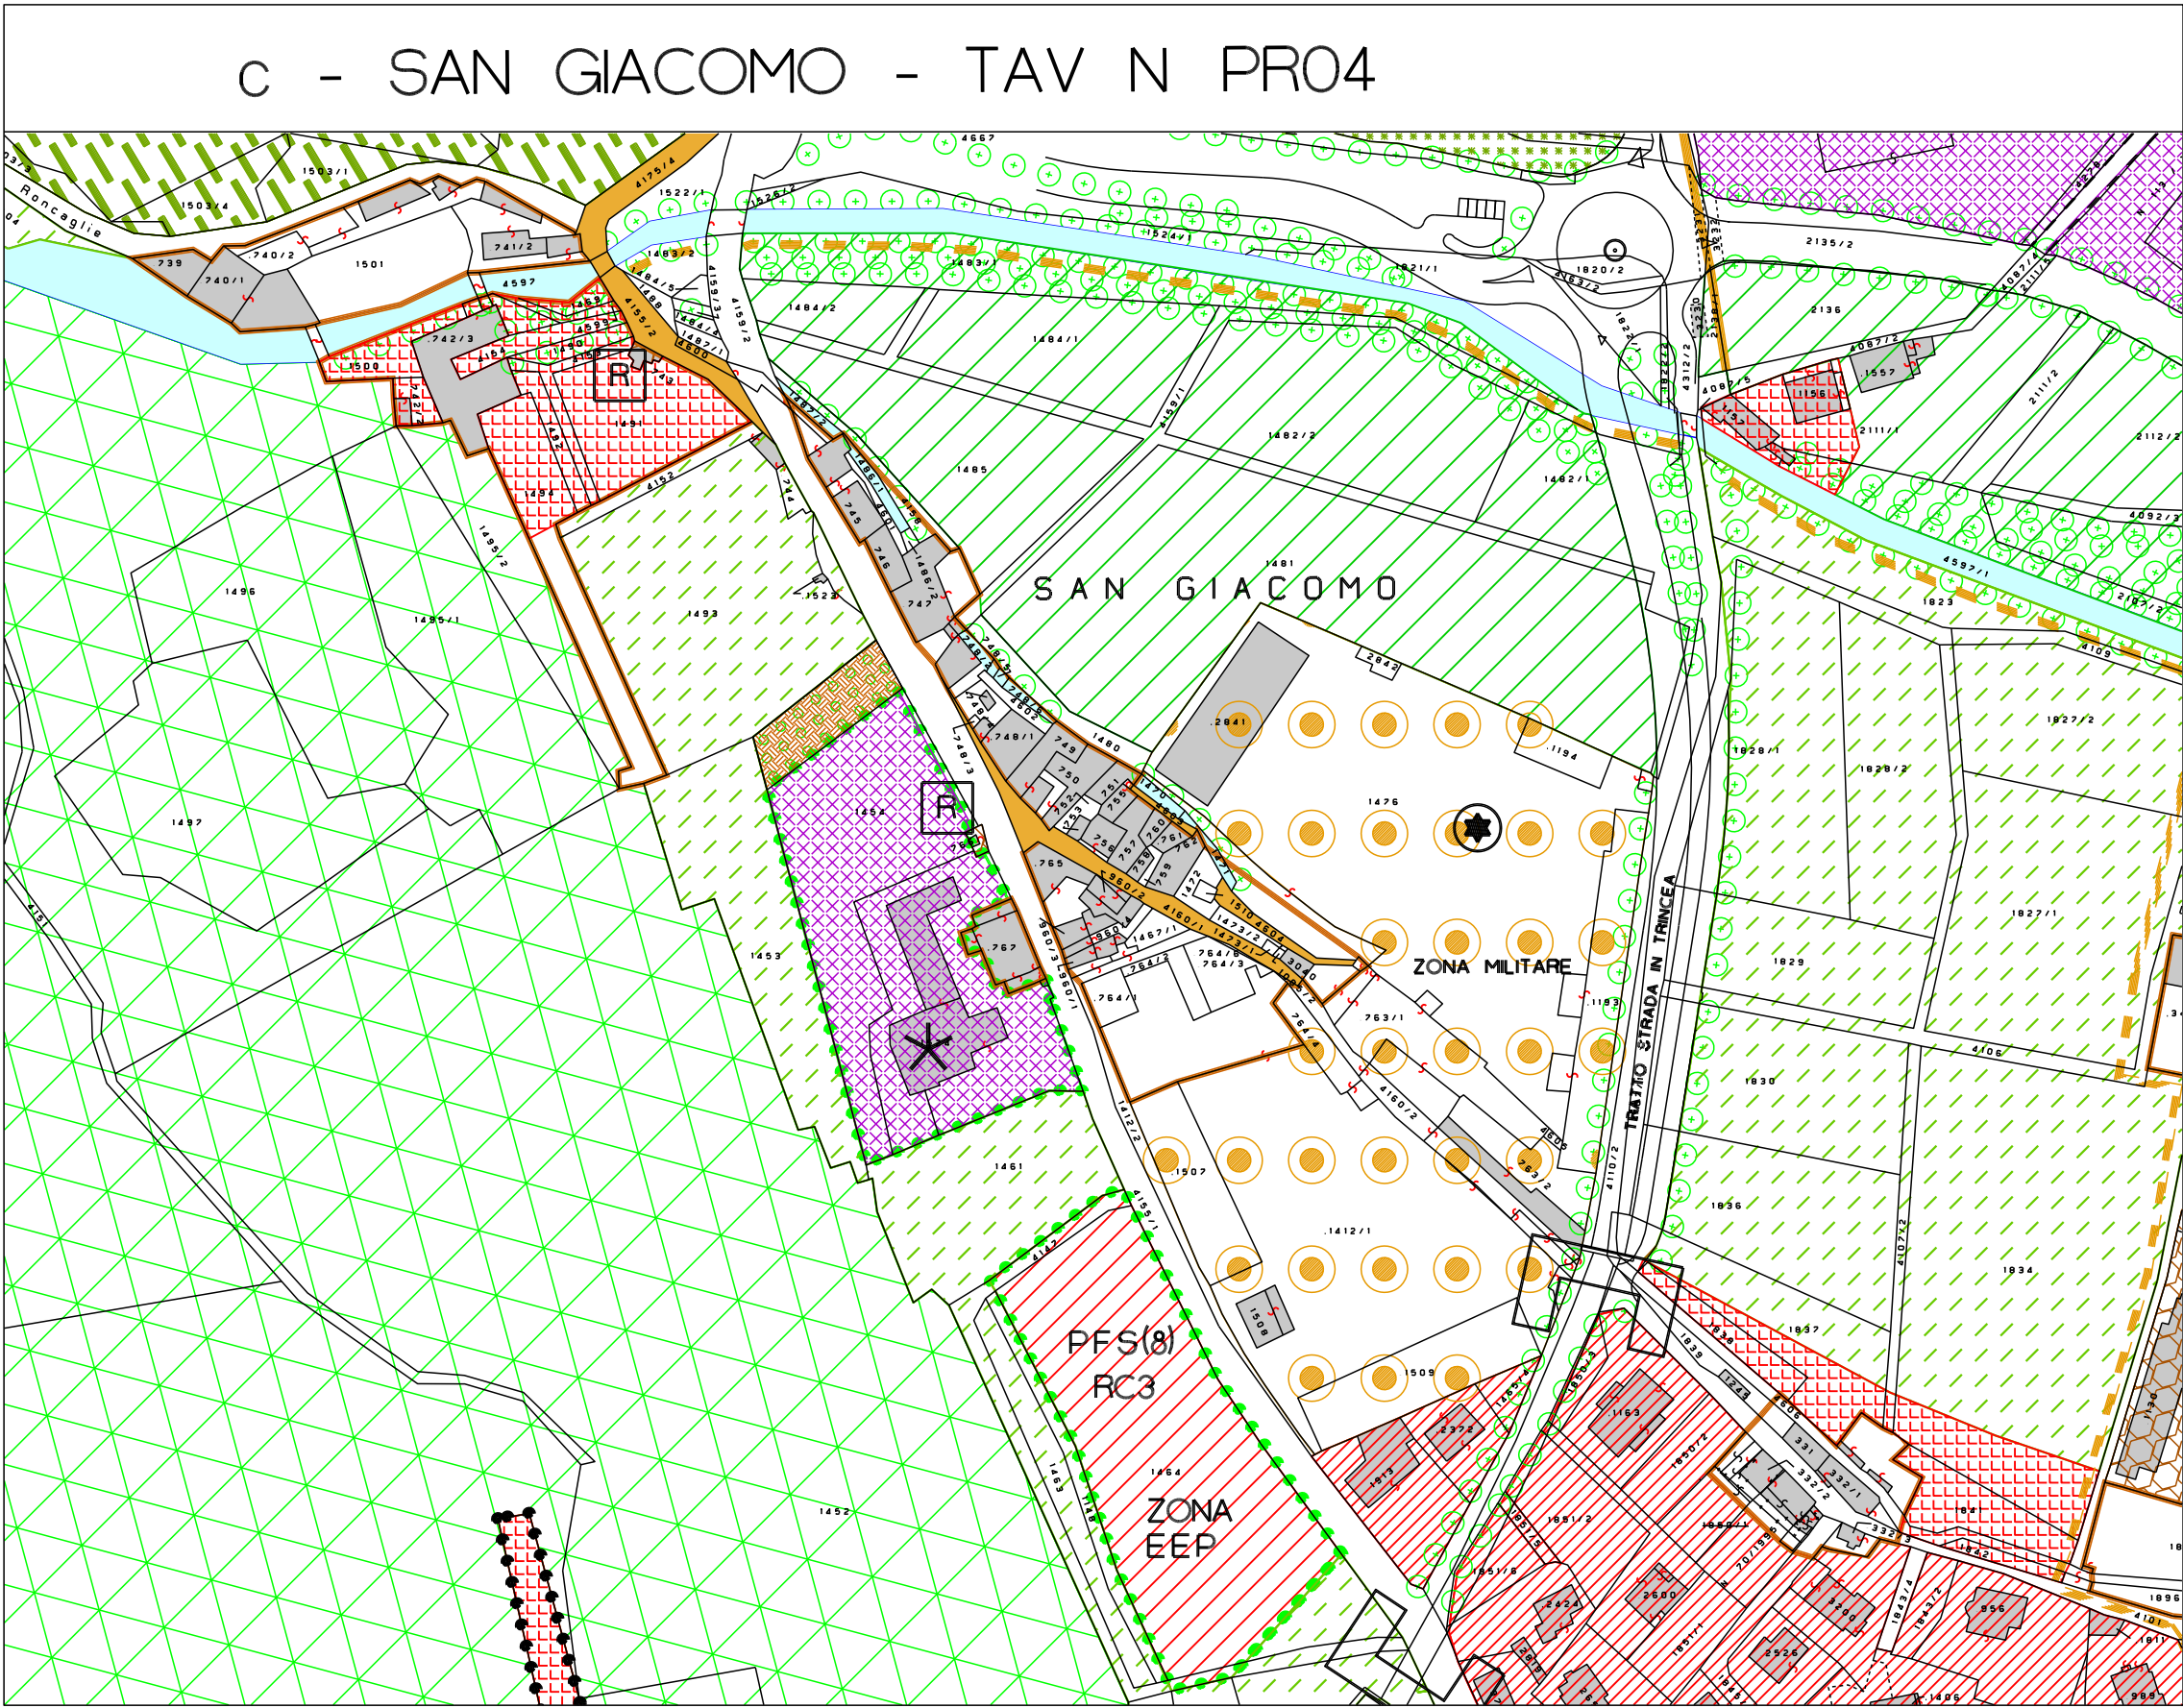
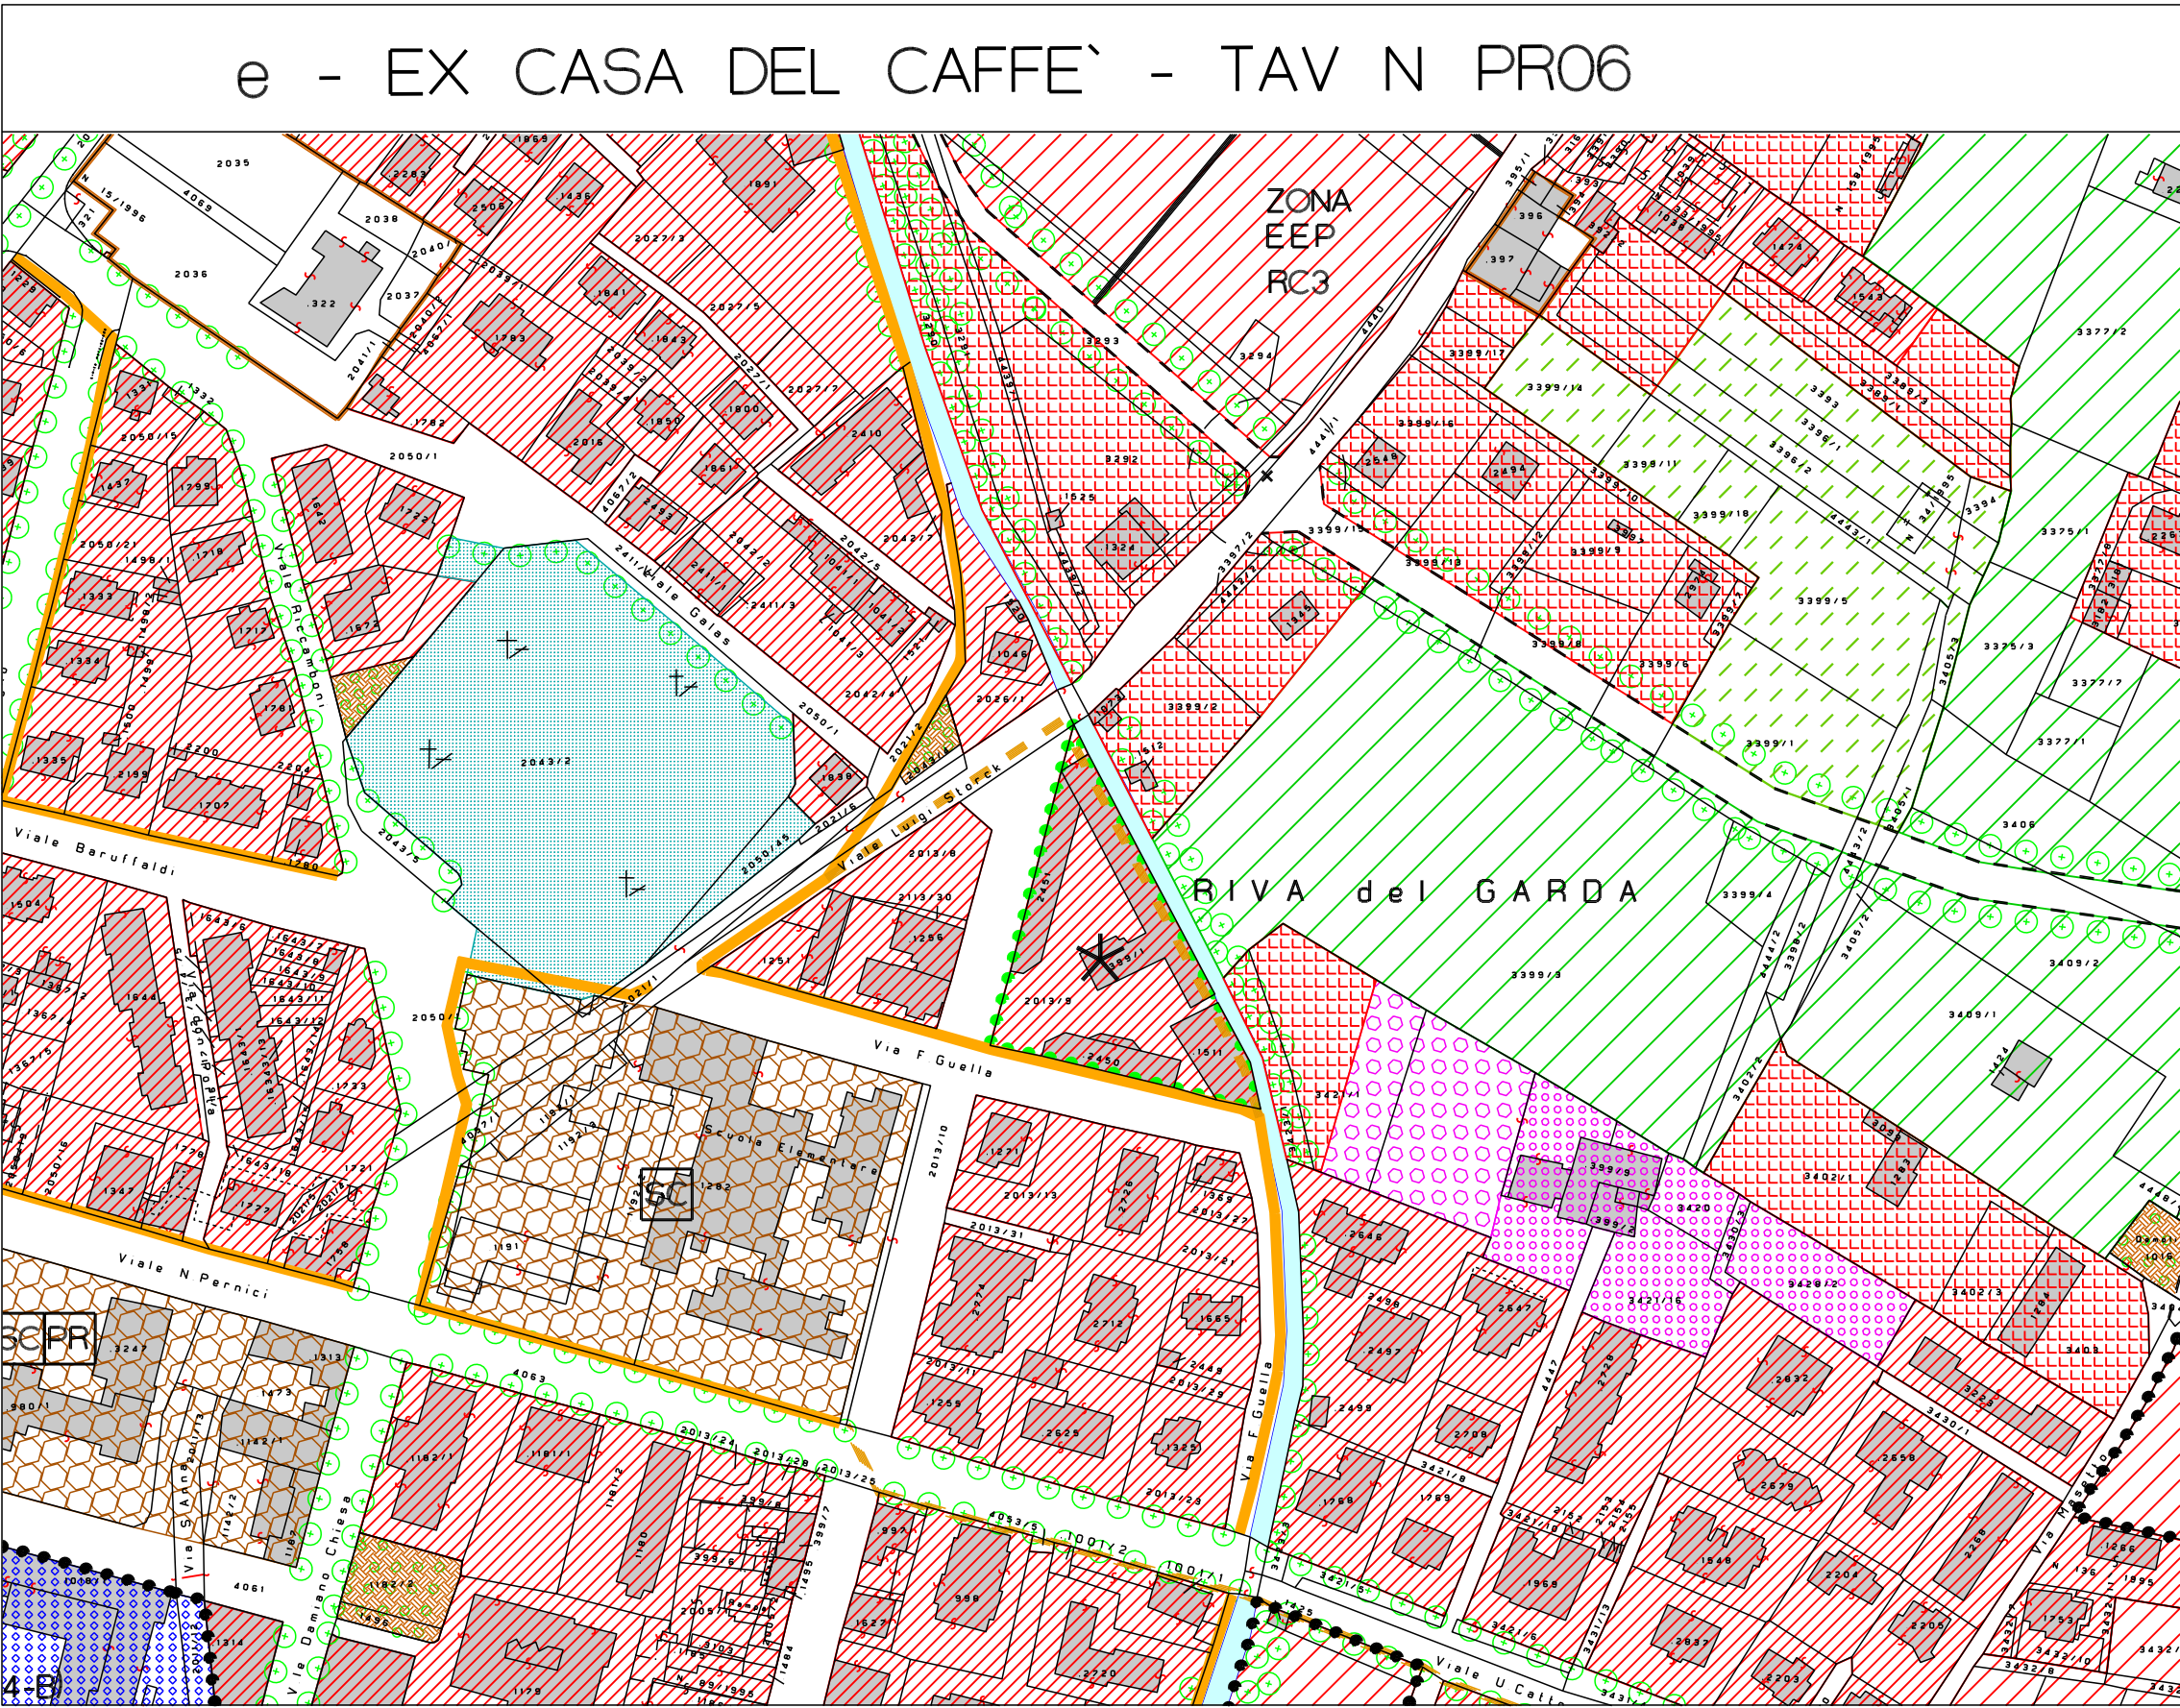
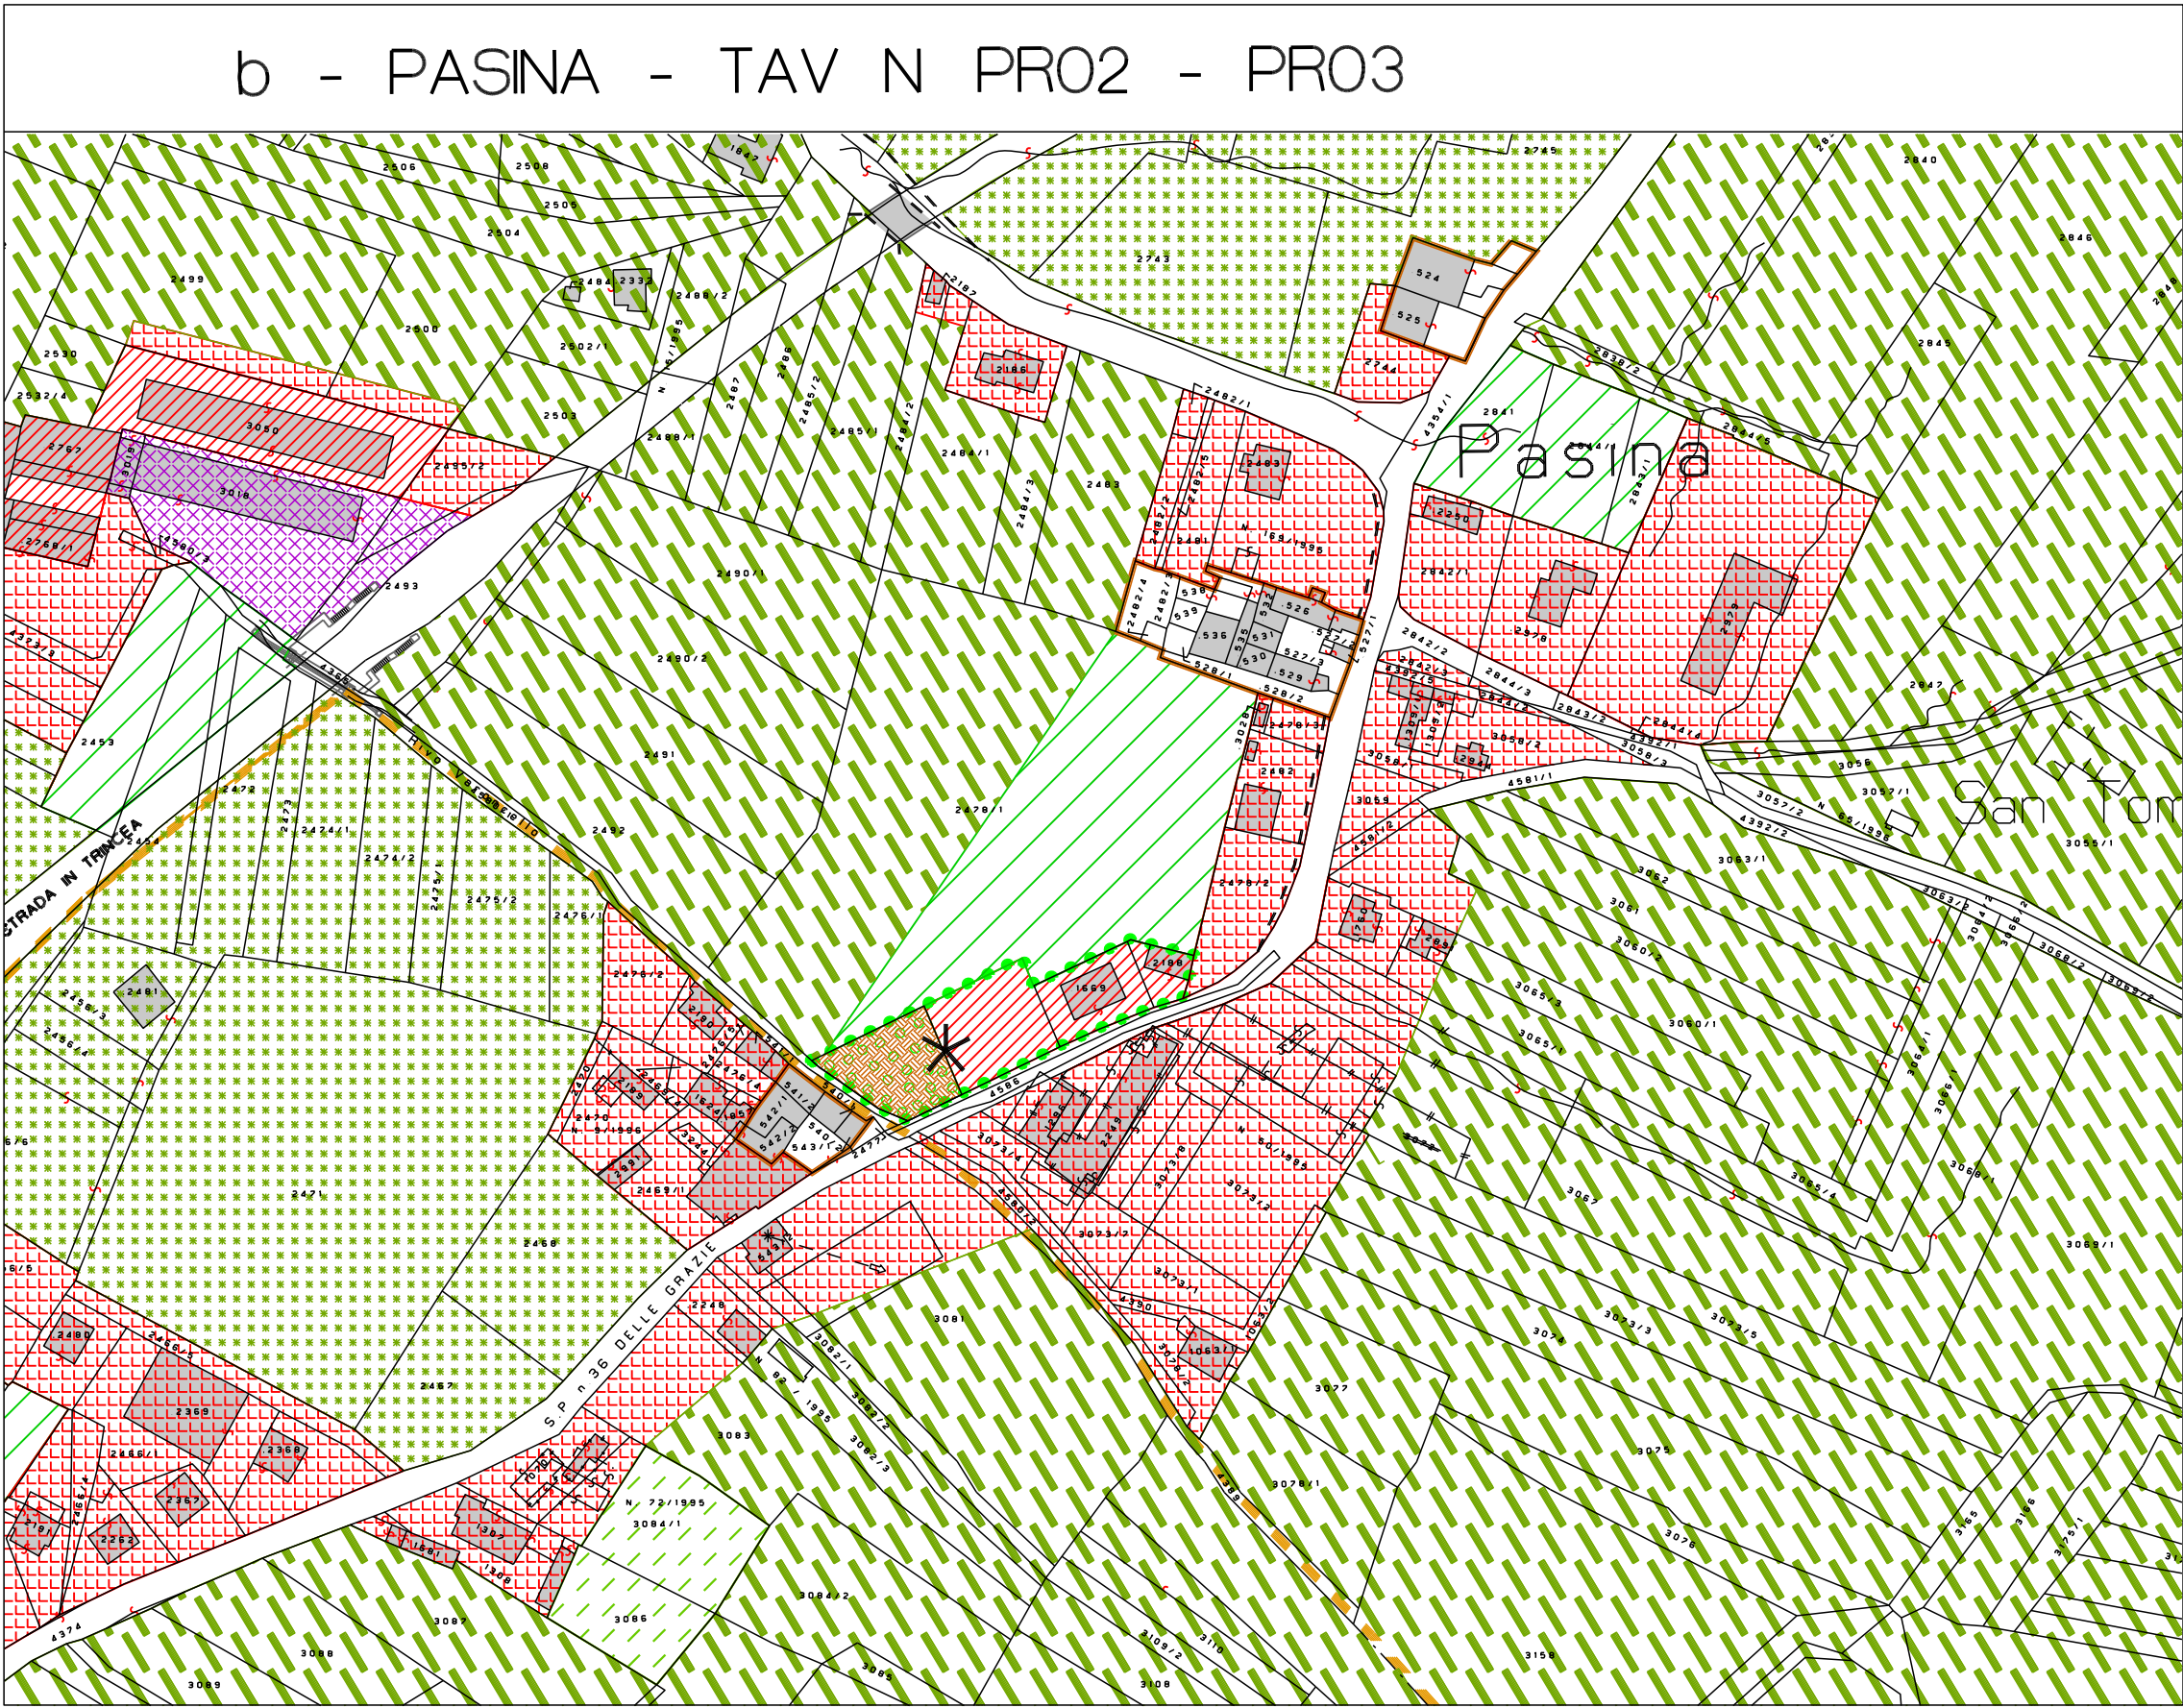


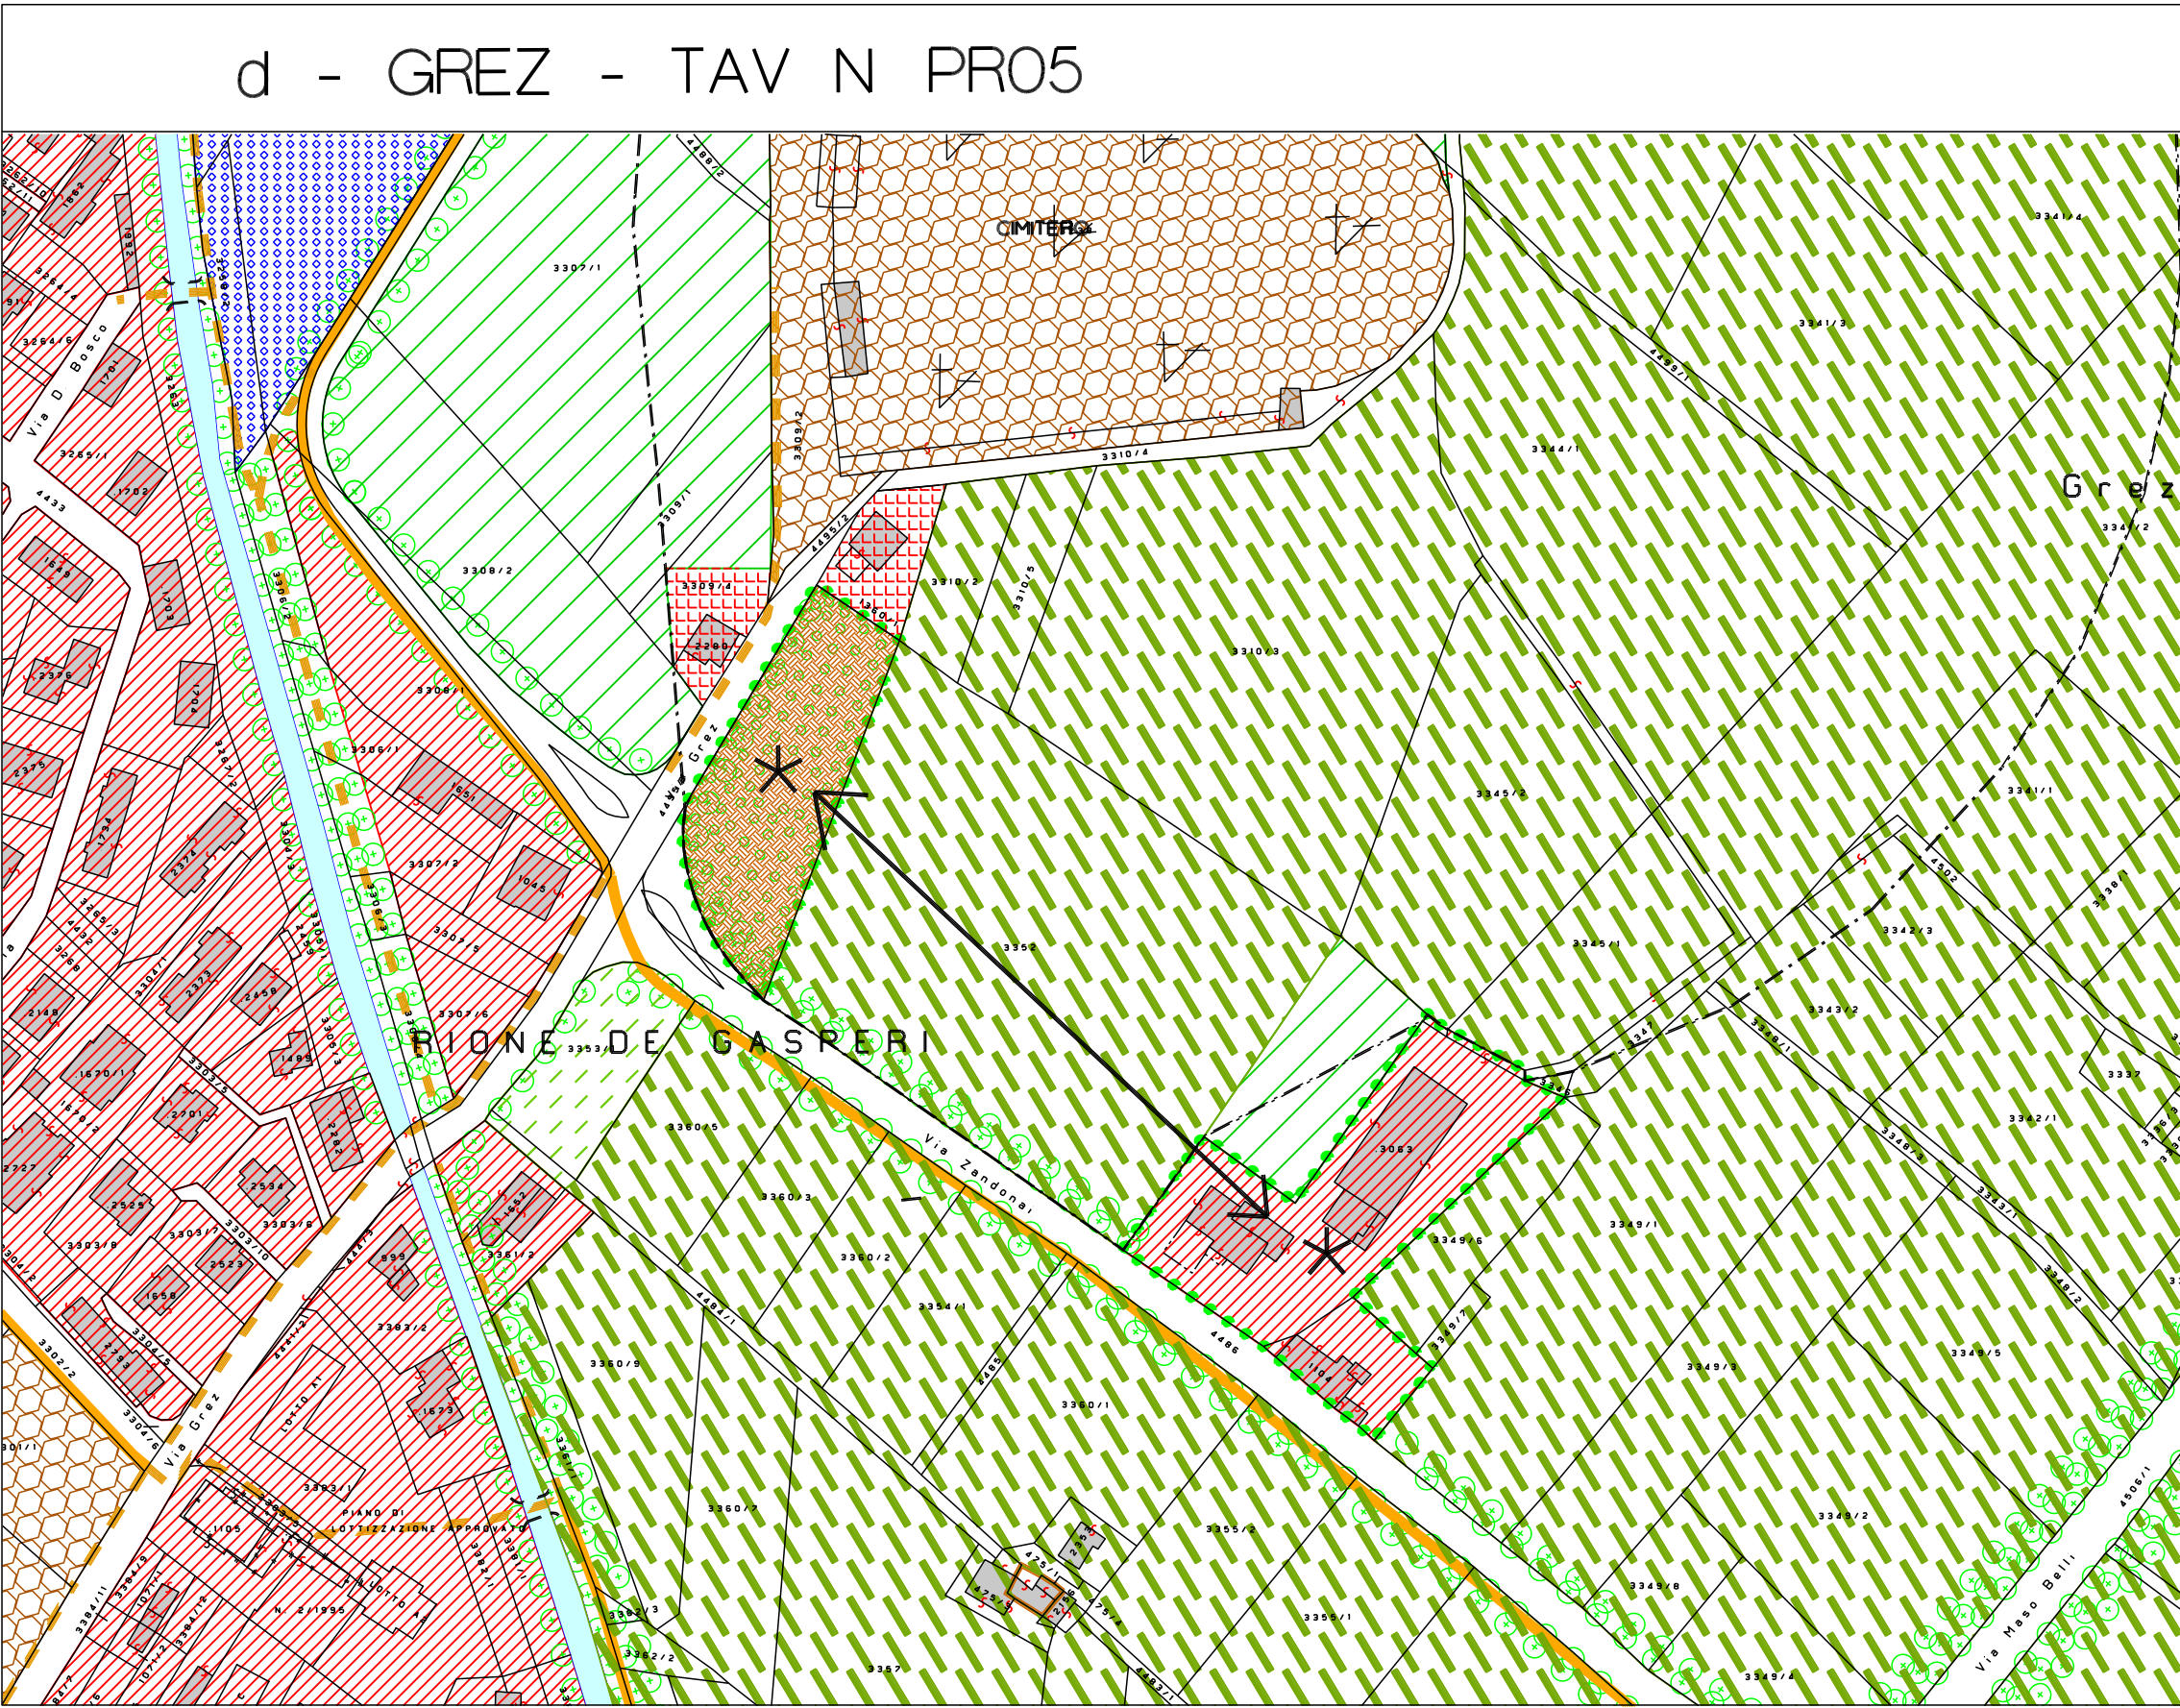

**LEGENDA**

|                                                                        |                                                |
|------------------------------------------------------------------------|------------------------------------------------|
| PERIMETRO NUCLEO STORICO                                               | ZONA E3 AGRICOLA LOCALE (III)                  |
| ZONA RB1 RESIDENZIALE ESISTENTE - CONSOLIDATA                          | ZONA E4 AGRICOLA LOCALE (IV)                   |
| ZONA RB2 RESIDENZIALE ESISTENTE - VERDE PRIVATO                        | ZONA E5 AREE IMPRODUTTIVE                      |
| ZONA RB3 RESIDENZIALE DI COMPLETAMENTO                                 | ZONA E7 ORTI PUBBLICI                          |
| ZONA RC RESIDENZIALE DI ESPANSIONE (RC1-2-3-4)                         |                                                |
| ZONA E.E.P. : RESIDENZIALE CON EDILIZIA ECONOMICO-POPOLARE             |                                                |
| ZONA D1 PRODUTTIVO ESISTENTE - DI COMPLETAMENTO                        | <b>SERV</b> Centro a servizio della produzione |
| ZONA D2 PRODUTTIVO DI ESPANSIONE                                       |                                                |
| ZONA D3 COMMERCIALE - TERZIARIO                                        |                                                |
| ZONA D4 LAVORAZIONE - COMMERCIO PRODOTTI AGRICOLI-FORESTALI-ZOOTECNICI |                                                |
| ZONA E6 VIVAI                                                          | turismo itinerante                             |
| ZONA H/B RICETTIVA                                                     |                                                |
| ZONA H/C RICETTIVA DI ESPANSIONE                                       |                                                |
| ZONA H/D CAMPEGGIO                                                     |                                                |
| ZONA E1 AGRICOLA DI PREGIO (II)                                        |                                                |
| ZONA E2 AGRICOLA (II)                                                  |                                                |
| ZONA E8 BOSCO                                                          |                                                |
| ZONA E9 PASCOLO                                                        |                                                |
| ZONA F1 ATTREZZATURE E SERVIZI PUBBLICI                                |                                                |

**SIMBOLOGIE ZONA F1**

|                         |             |
|-------------------------|-------------|
| ESISTENTI               | DI PROGETTO |
| ATTREZZATURE PUBBLICHE  |             |
| CIVILI - AMMINISTRATIVE | FIERISTICHE |
| SCOLASTICHE - CULTURALI | SPORTIVE    |
| RELIGIOSE               | PORTI       |

**IMPIANTI TECNOLOGICI**

|            |  |
|------------|--|
| DEPURATORI |  |
|------------|--|

ALBERATURE

|                                        |                                            |
|----------------------------------------|--------------------------------------------|
| ZONA F2 VERDE PUBBLICO                 | VERDE SPORTIVO                             |
| ZONA F3 PARCHEGGI PUBBLICI             | VERDE PUBBLICO CON POSIZIONE DI ALBERATURE |
| ZONA G1 AREE MILITARI                  | PARCHEGGI PLURIPIANO                       |
| ZONA G2 DISTRIBUTORI CARBURANTE        |                                            |
| CORSI D'ACQUA                          |                                            |
| LAGO                                   |                                            |
| CAVE E DISCARICHE                      | RIFIUTI SPECIALI                           |
| PERIMETRO SUBAREA                      |                                            |
| PERIMETRO PIANO DI INTERESSE PUBBLICO: |                                            |
| P.F.G. : PIANO A FINI GENERALI         |                                            |
| P.F.S. : PIANO A FINI SPECIALI         |                                            |
| PERIMETRO PIANO DI LOTTIZZAZIONE (PL)  |                                            |
| INTERVENTO CONVENZIONATO               |                                            |
| FASCIA DI RISPETTO                     |                                            |
| STRADA DI PROGETTO                     |                                            |
| CUL DE SAC DI PROGETTO                 |                                            |
| AREE E PERCORSI PEDONALI E CICLABILI   | DI PROGETTO                                |
| CONO VISUALE                           |                                            |
| ARRETRAMENTO EDIFICAZIONE              | NUOVO SEDIME                               |



**PIANO REGOLATORE GENERALE INTERCOMUNALE**  
 Comune di : RIVA DEL GARDA  
 Comune di : NAGO-TORBOLE  
 COMPENSORIO C9-PROVINCIA DI TRENTO

**AREA GESTIONE DEL TERRITORIO**

PROGETTO SPECIALE DI COORDINAMENTO PER L'UFFICIO DI PIANO

Coordinatore 9° variante

dott.ing. **Mariano Polli**

Timbro / Firma :

**Ufficio Urbanistica**

arch. Ivana Martin


data : **GENNAIO 2009**

data aggiornamento: **MARZO 2009**

Commissario ad acta dott. **Giuseppe Sevignani**

titolo : **INTERVENTI CONVENZIONATI**  
 - vedi art 9 N.T.A. -

scala 1: 2000

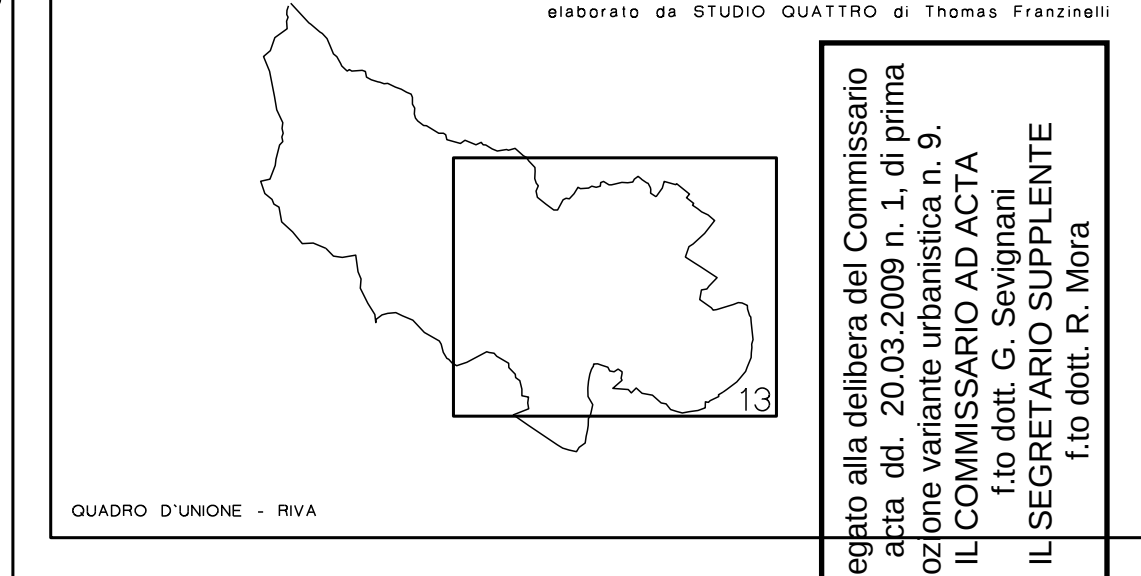

|                                                  |    |     |
|--------------------------------------------------|----|-----|
| 1° ADOZIONE                                      | n° | del |
| 2° ADOZIONE                                      | n° | del |
| ADOZIONE DEFINITIVA                              | n° | del |
| APPROVAZIONE DELLA G.P. Verbale di deliberazione | n° | del |

**VARIANTE N 9/2009**  
 VARIANTE DI ASSESTAMENTO  
 Comune di Riva del Garda

Allegato alla delibera del Commissario ad acta dd. 20.03.2009 n. 1, di prima adozione variante urbanistica n. 9, IL COMMISSARIO AD ACTA 1.to dott. G. Sevignani IL SEGRETARIO SUPPLEMENTE 1.to dott. R. Mora