
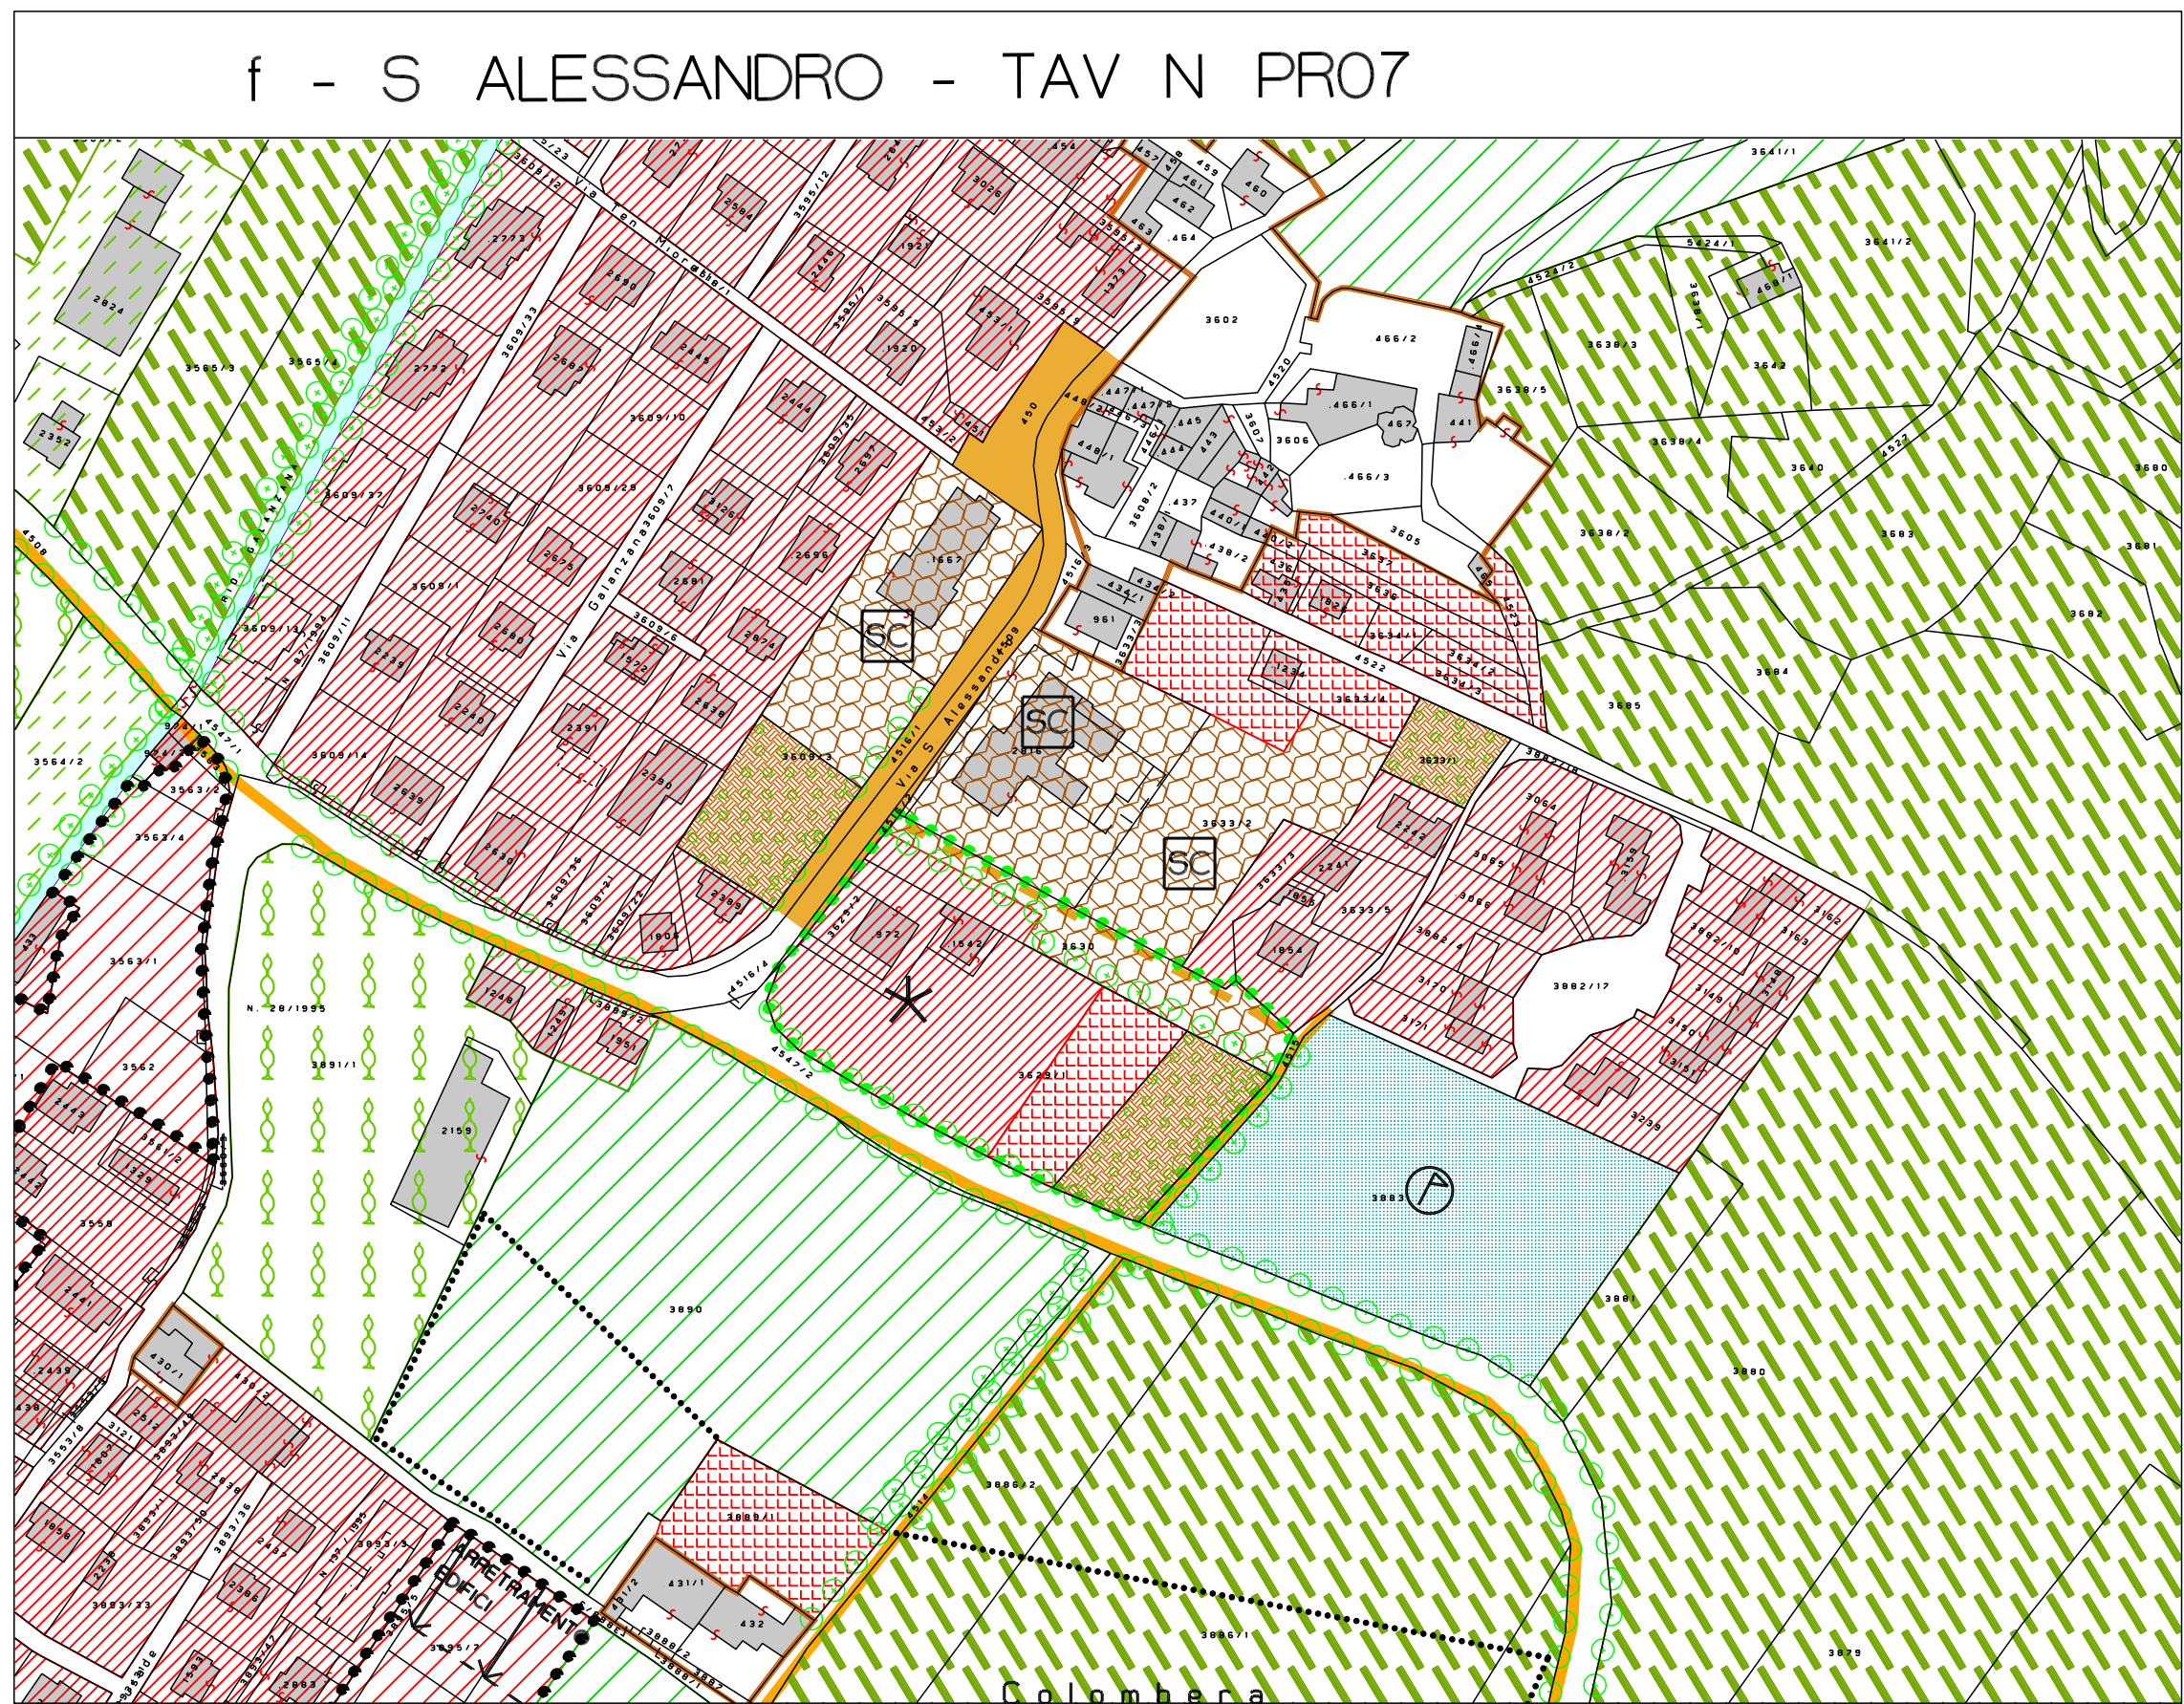
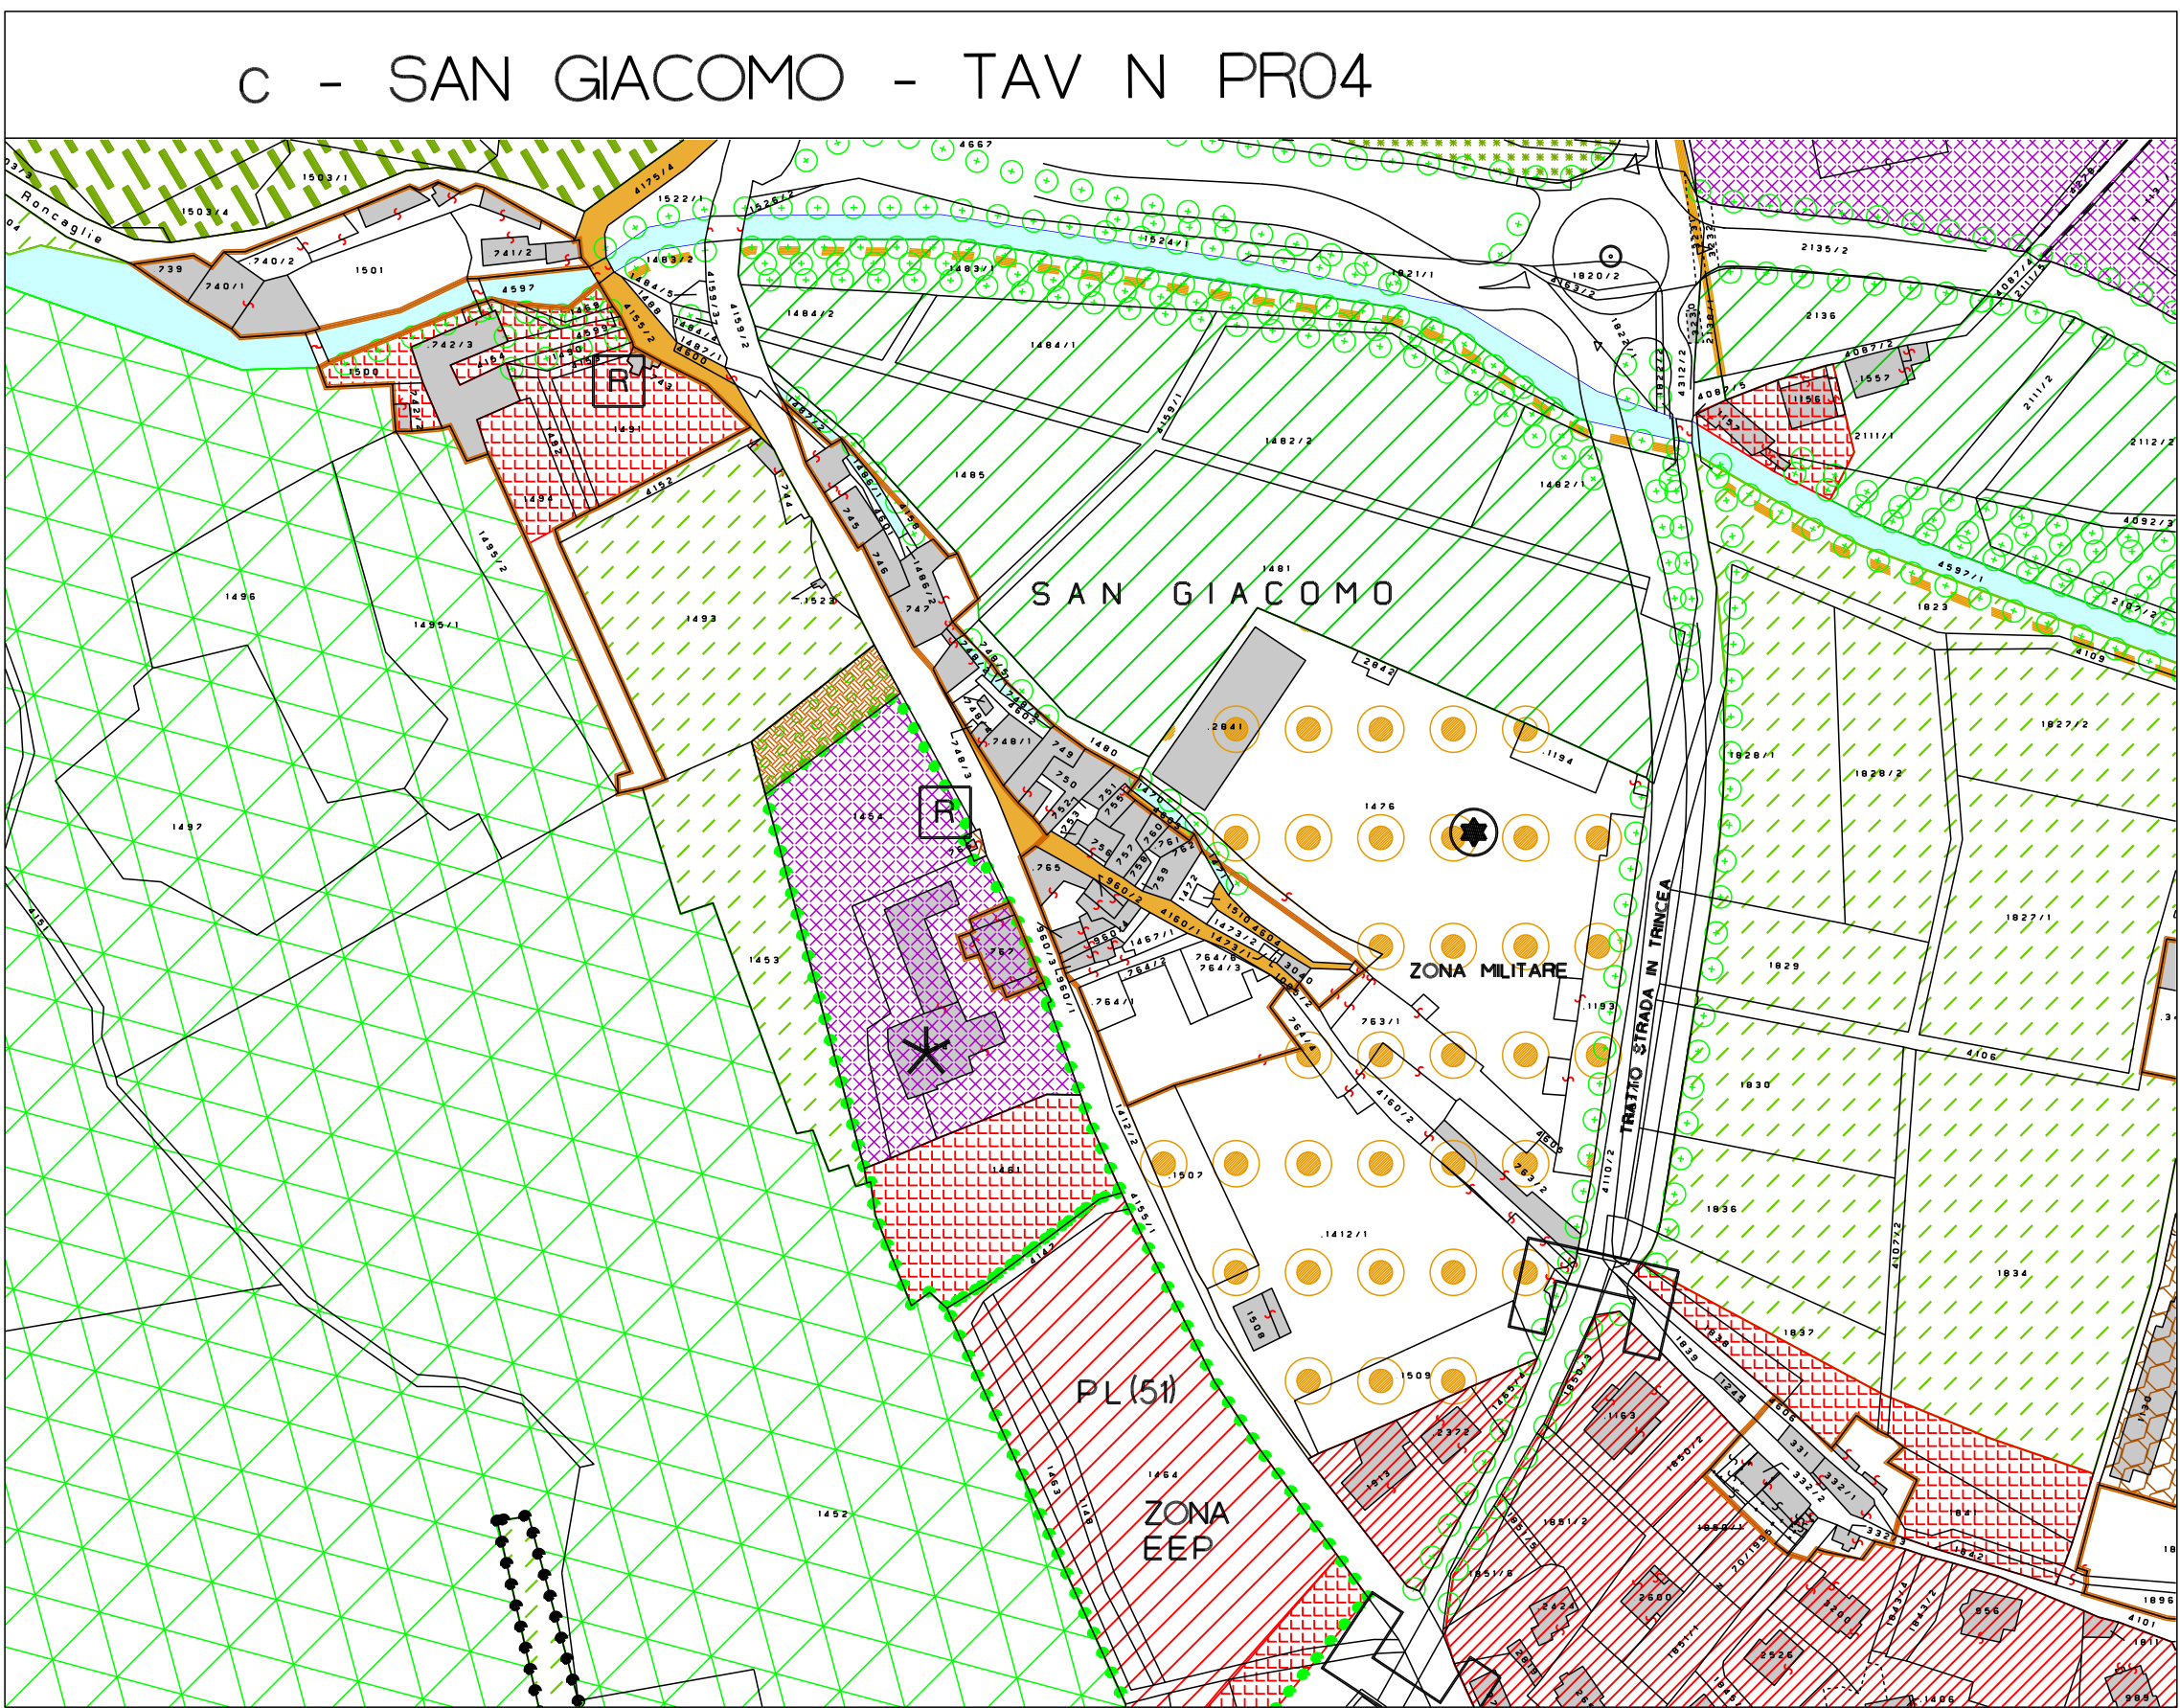
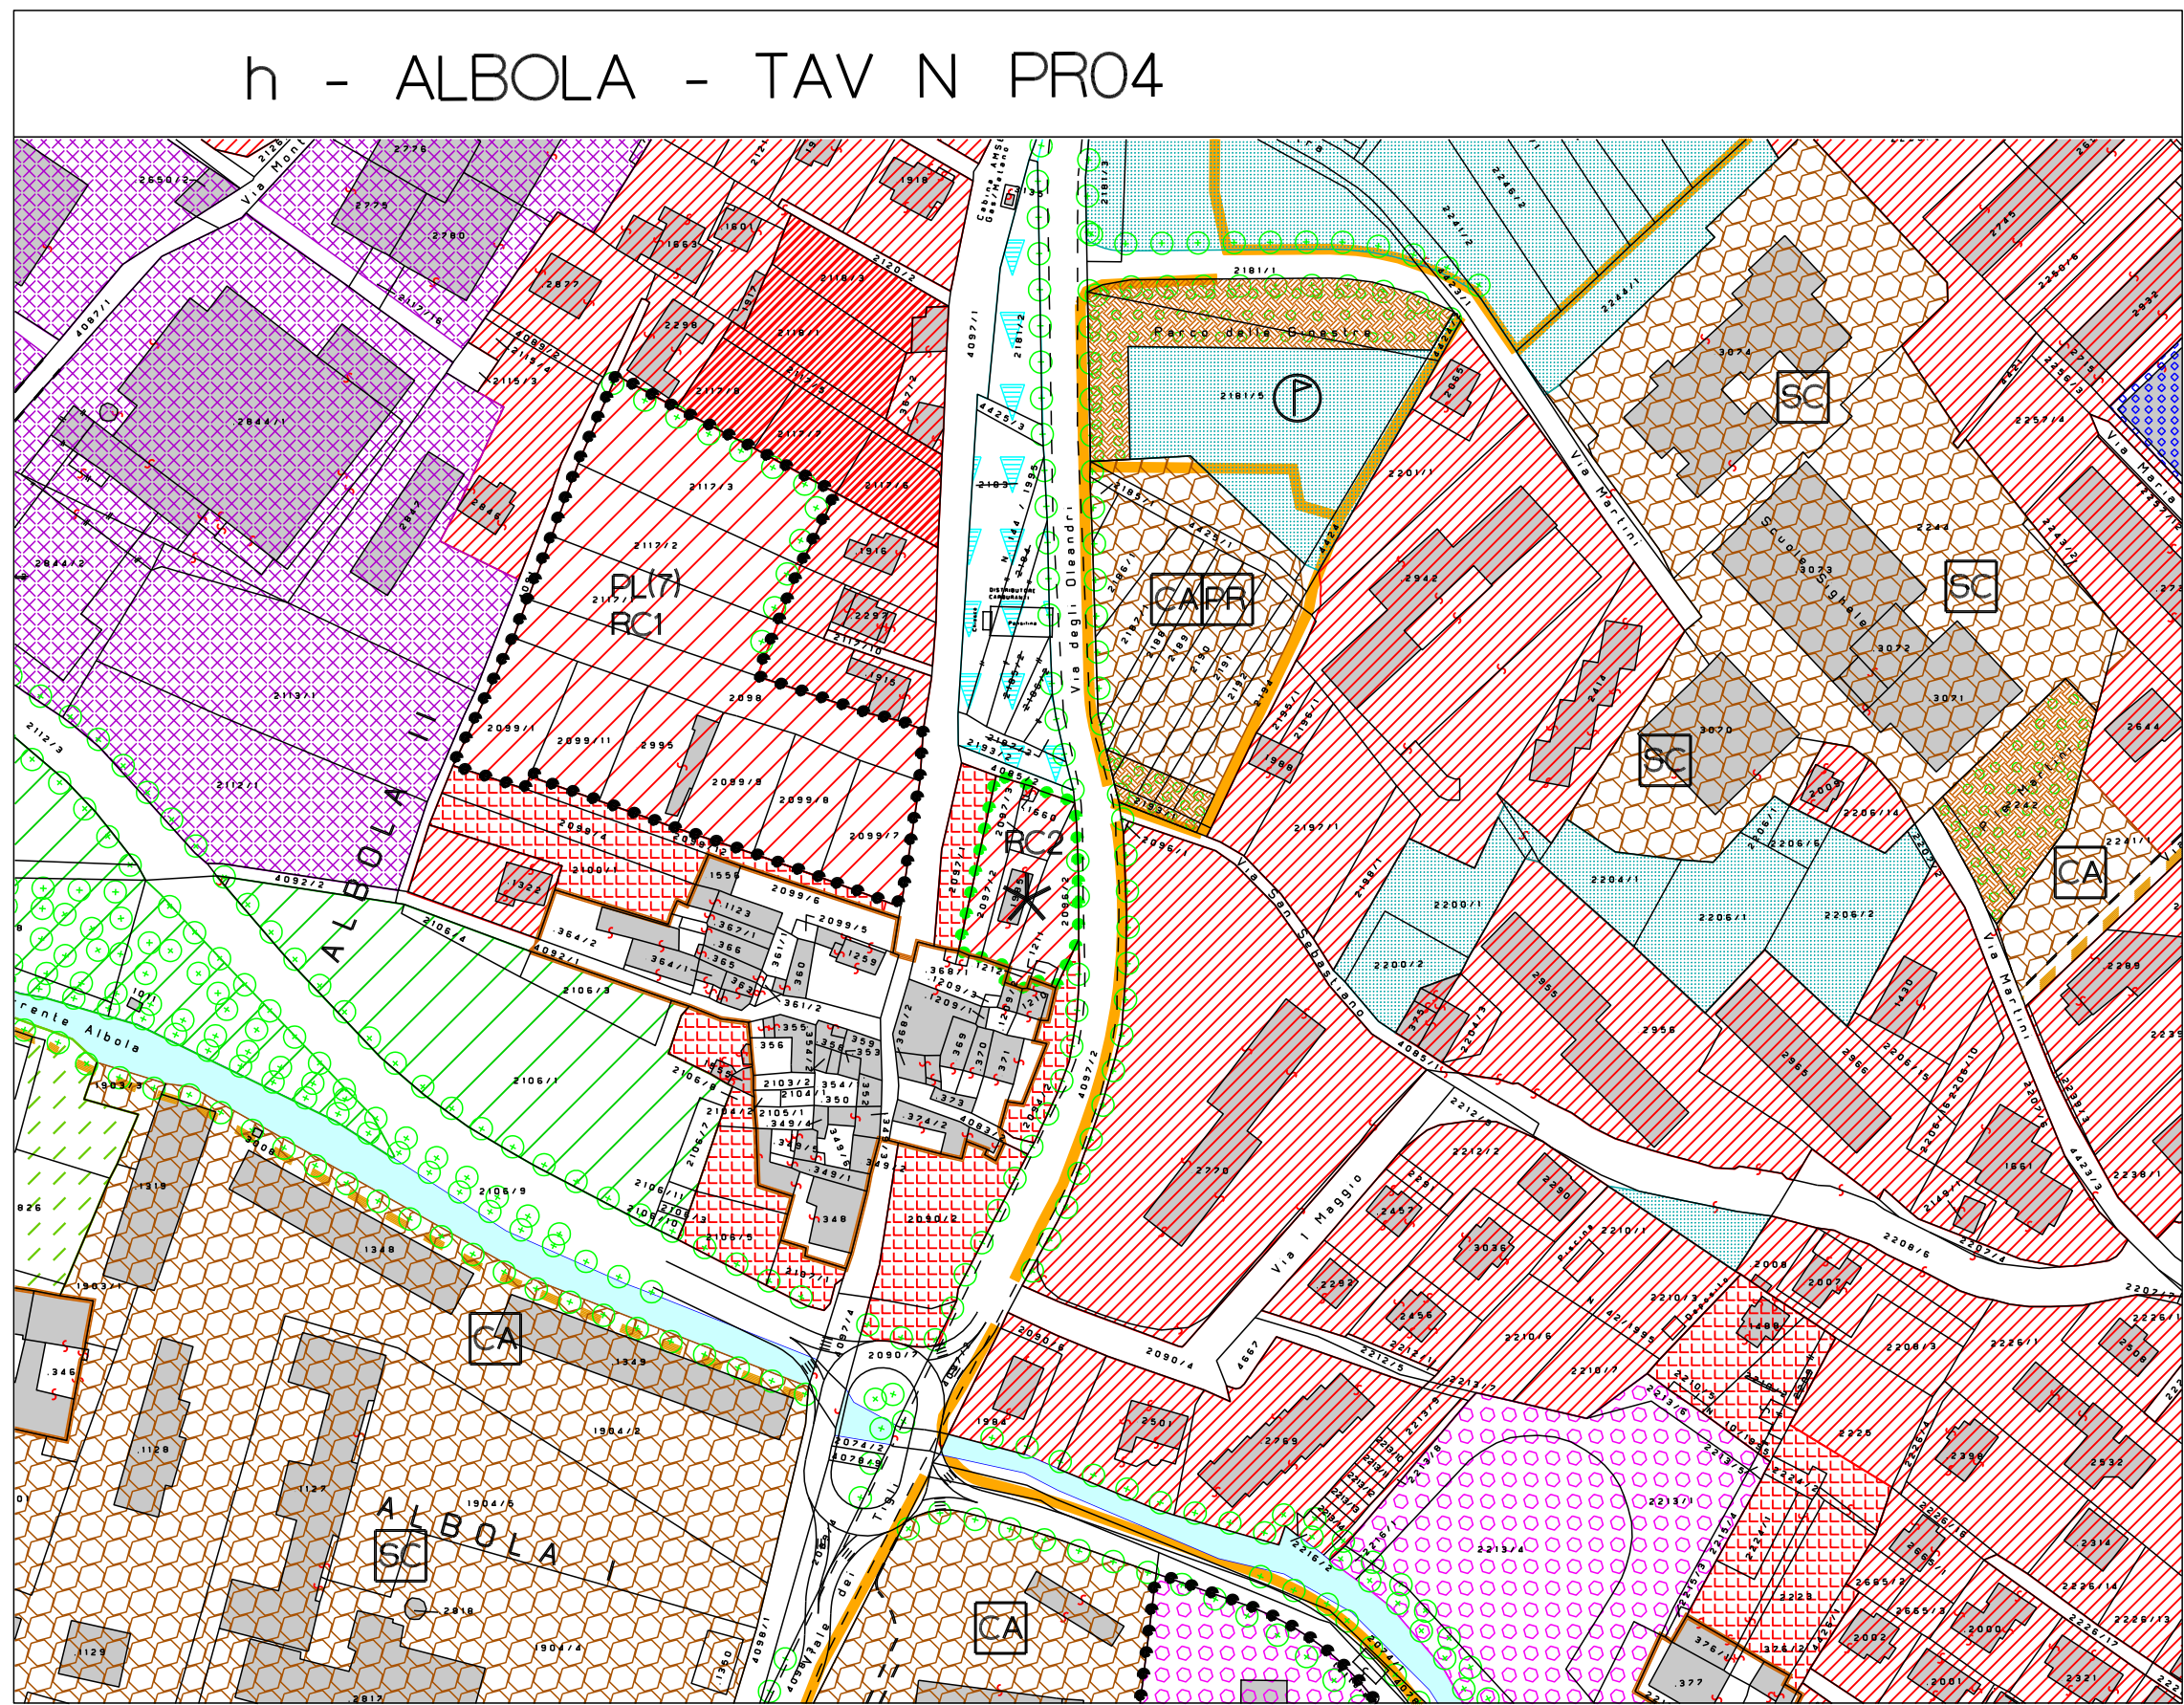
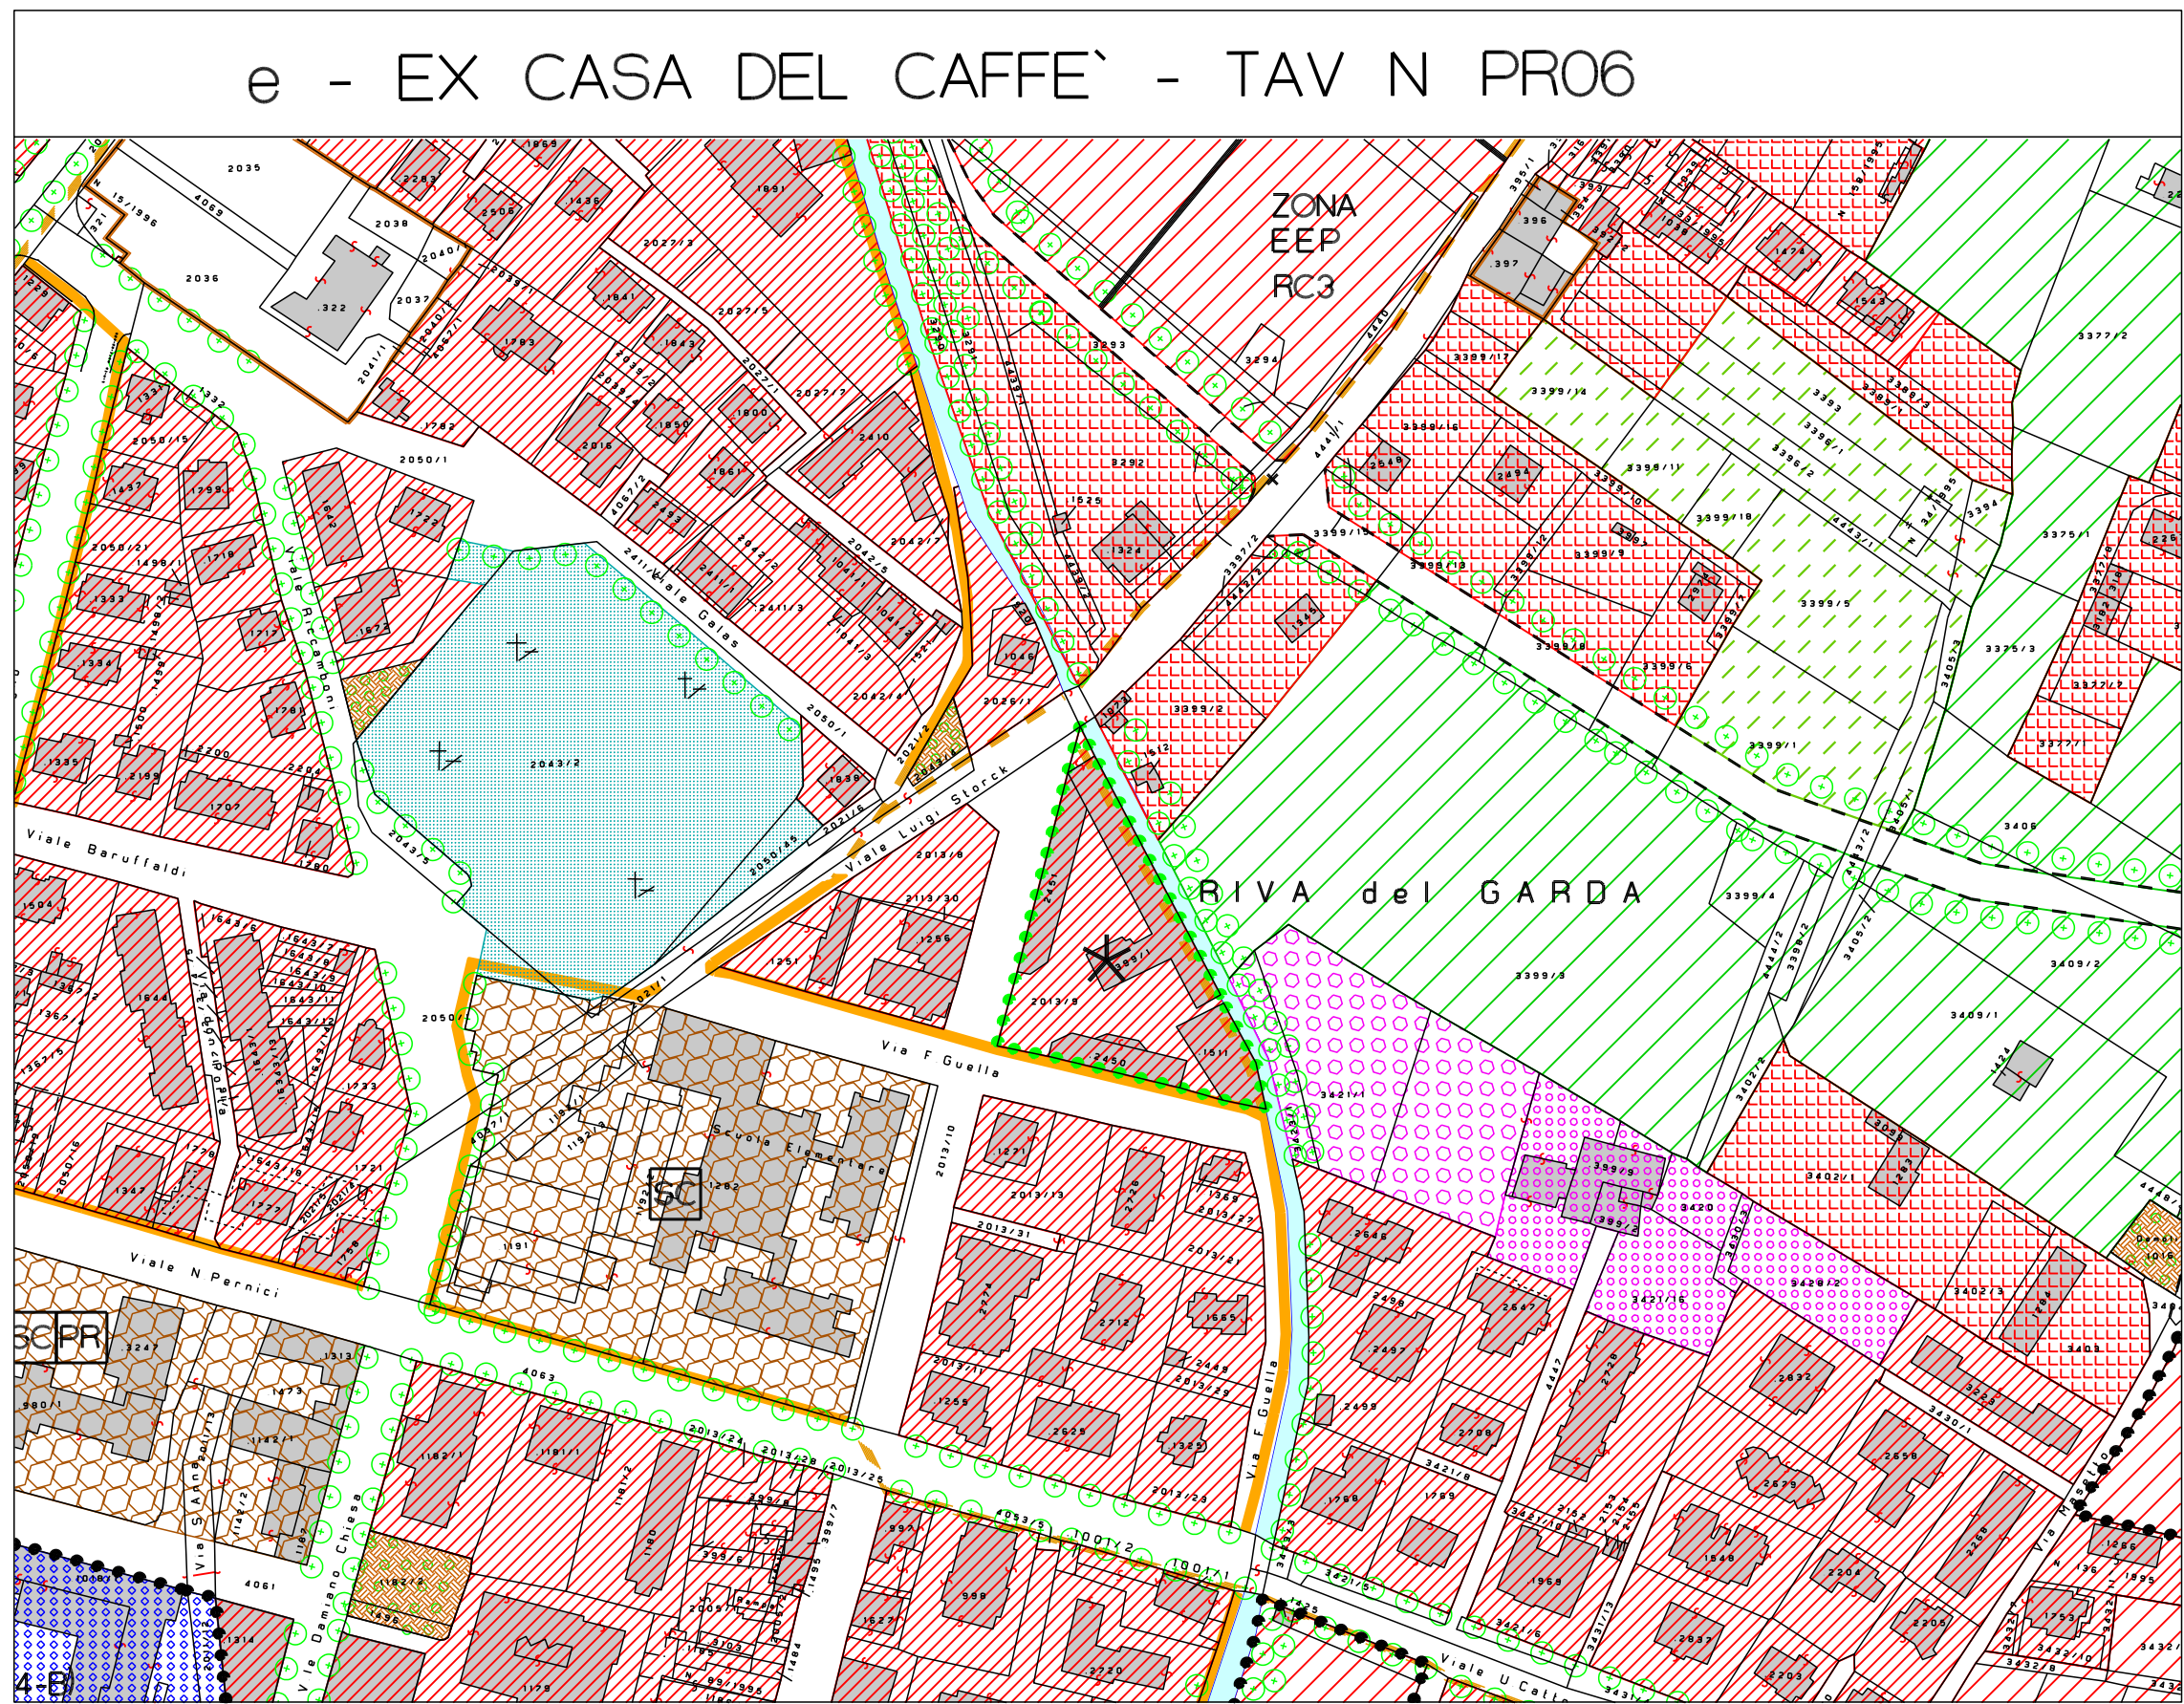
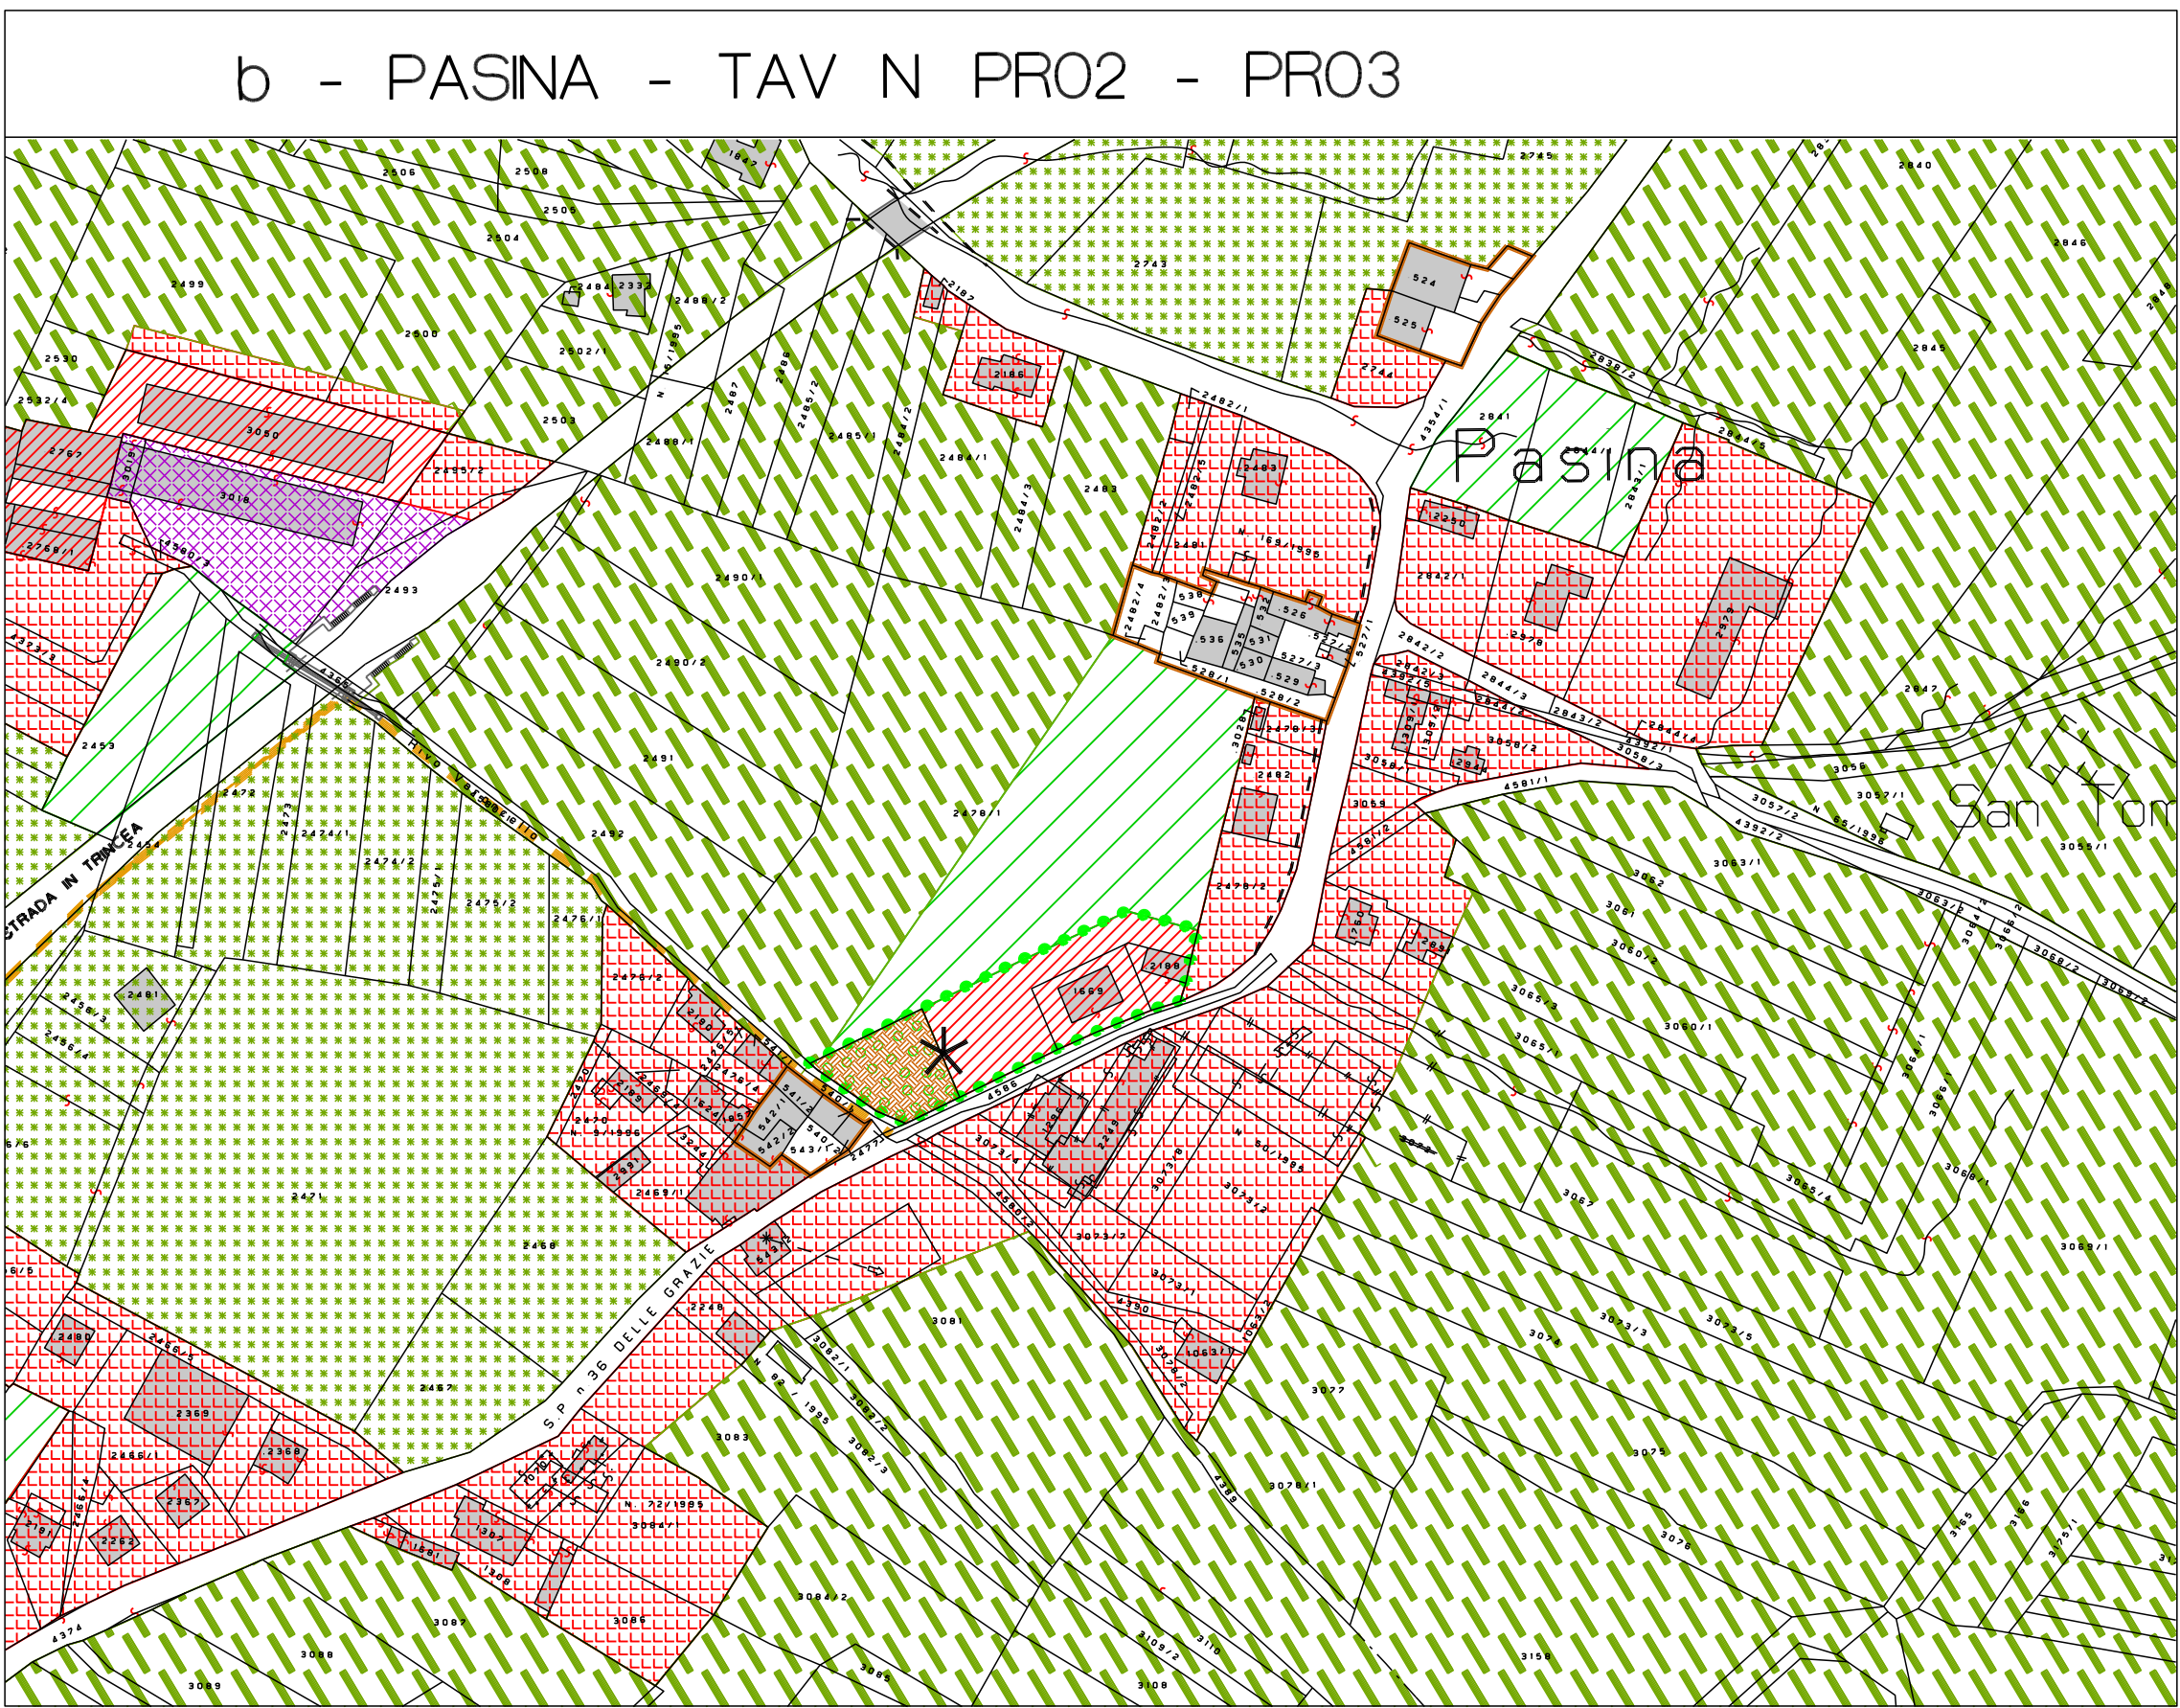
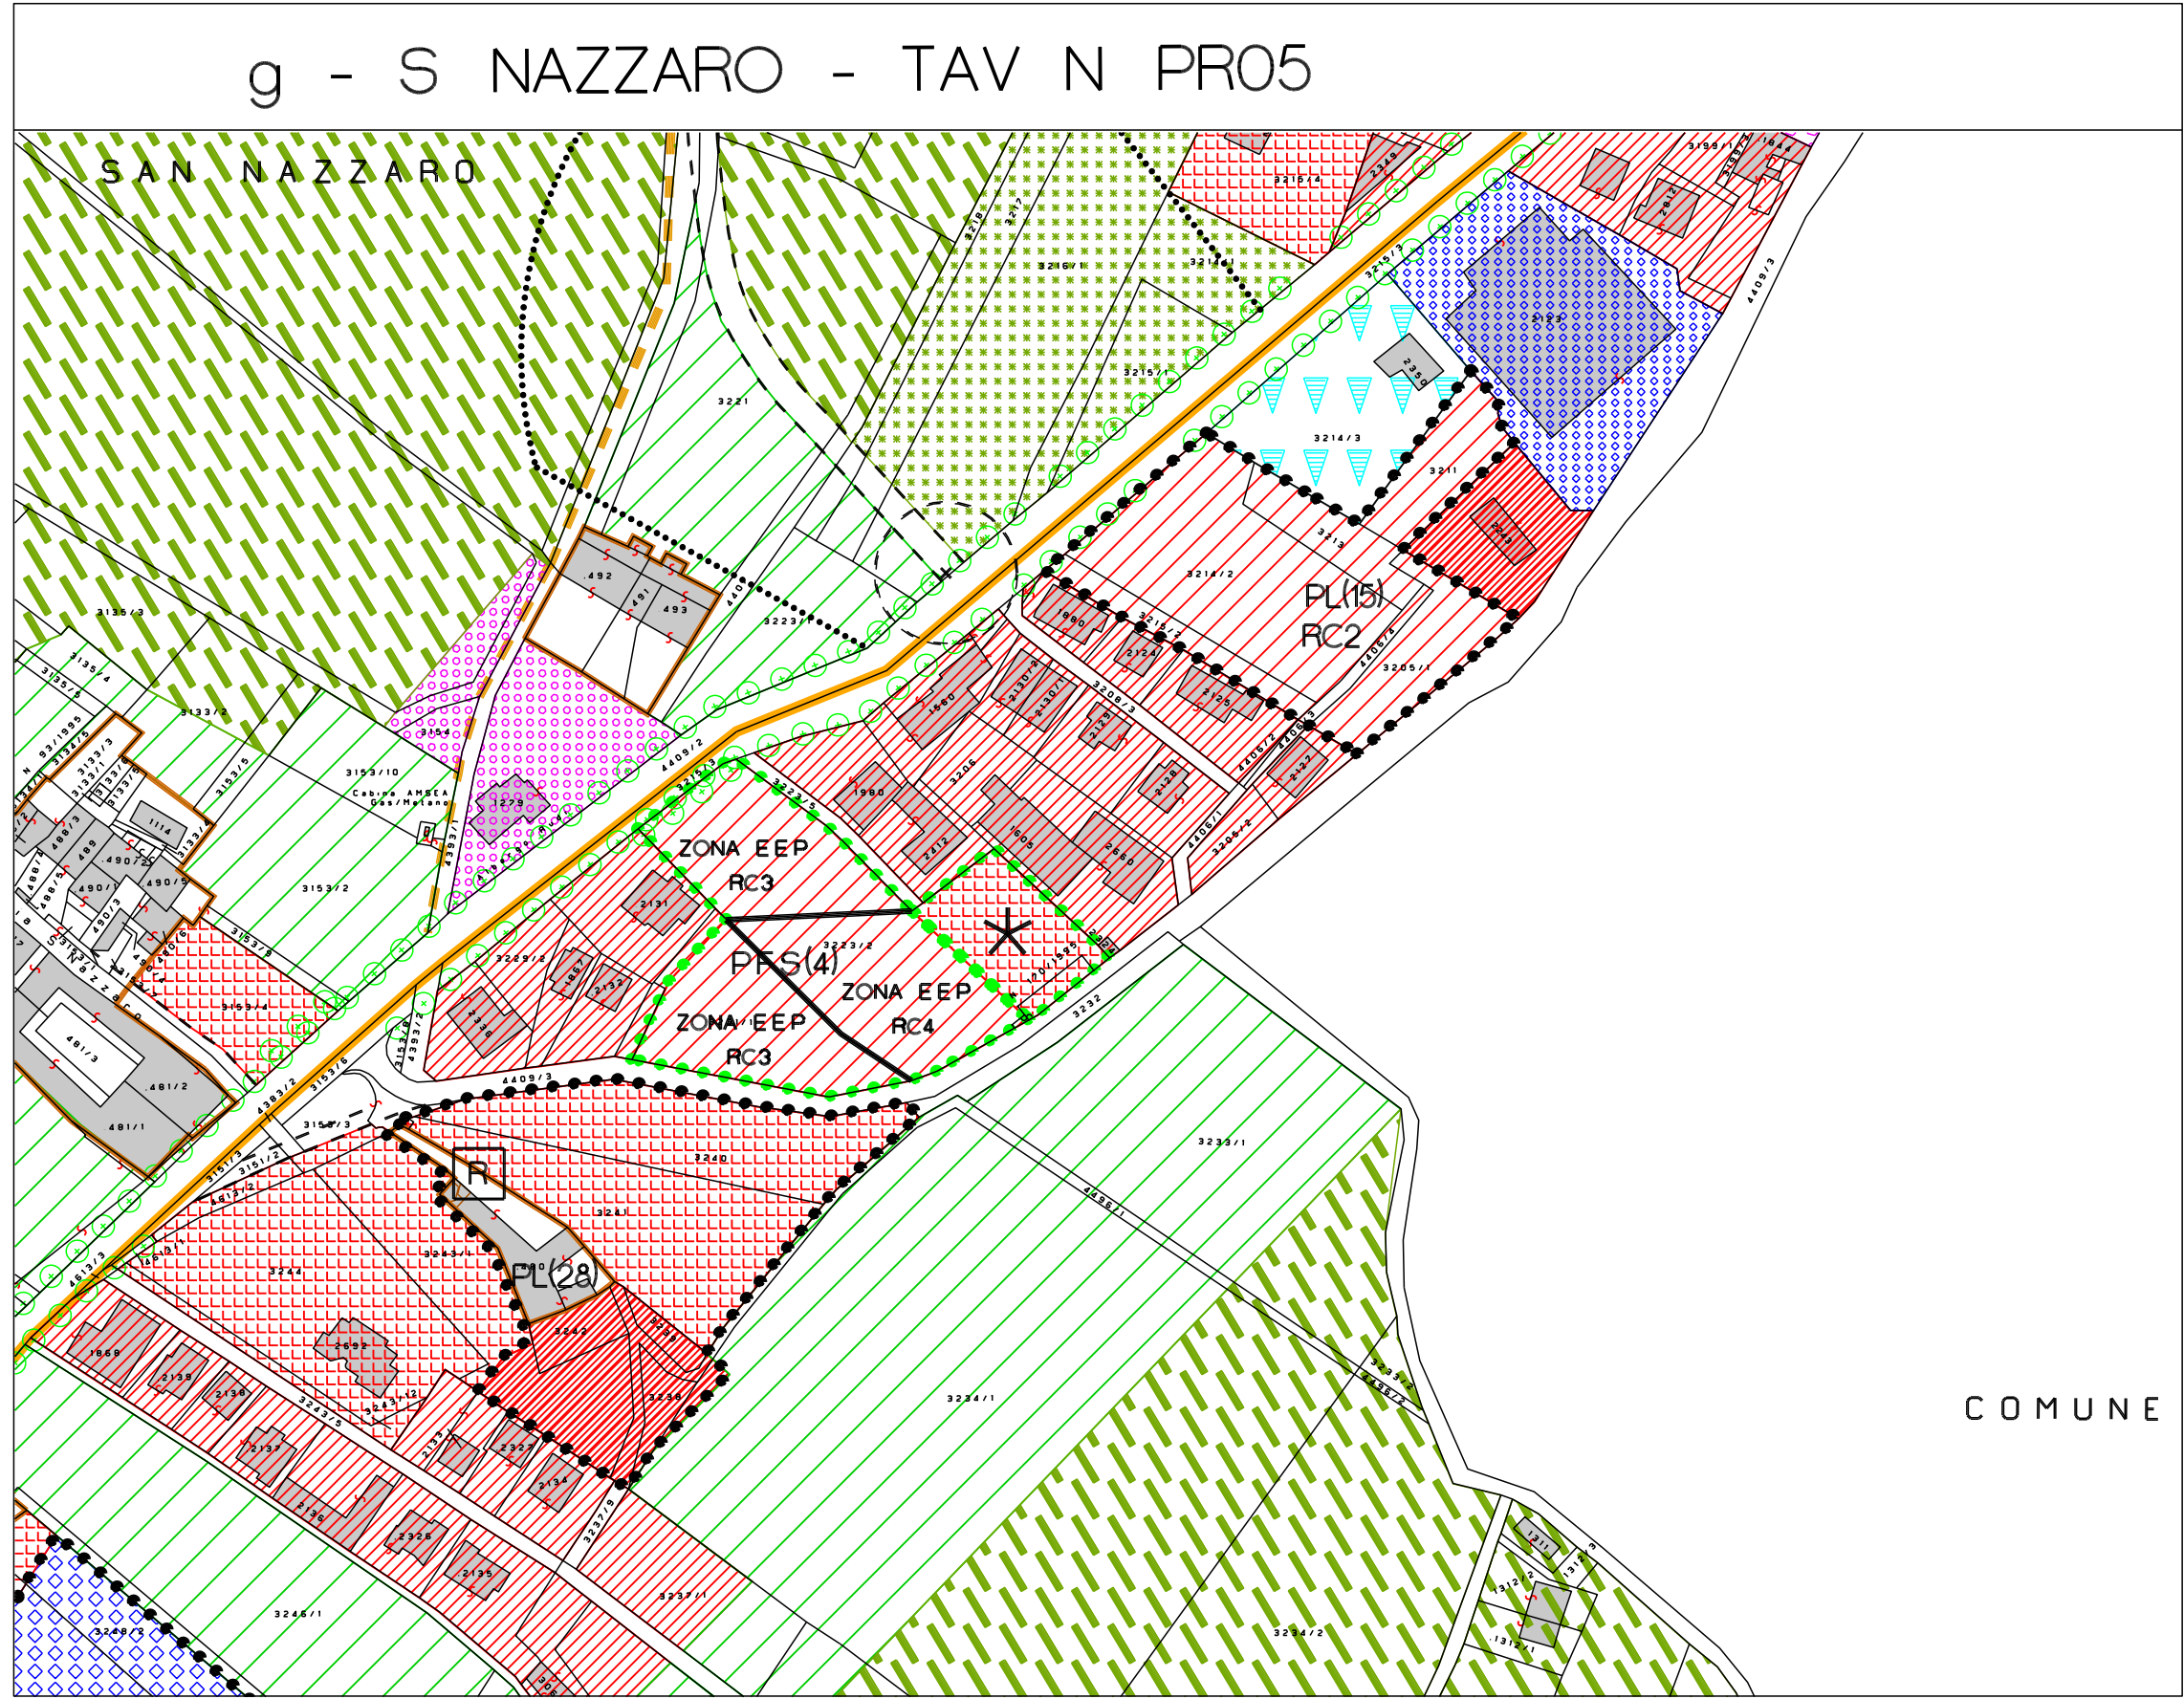


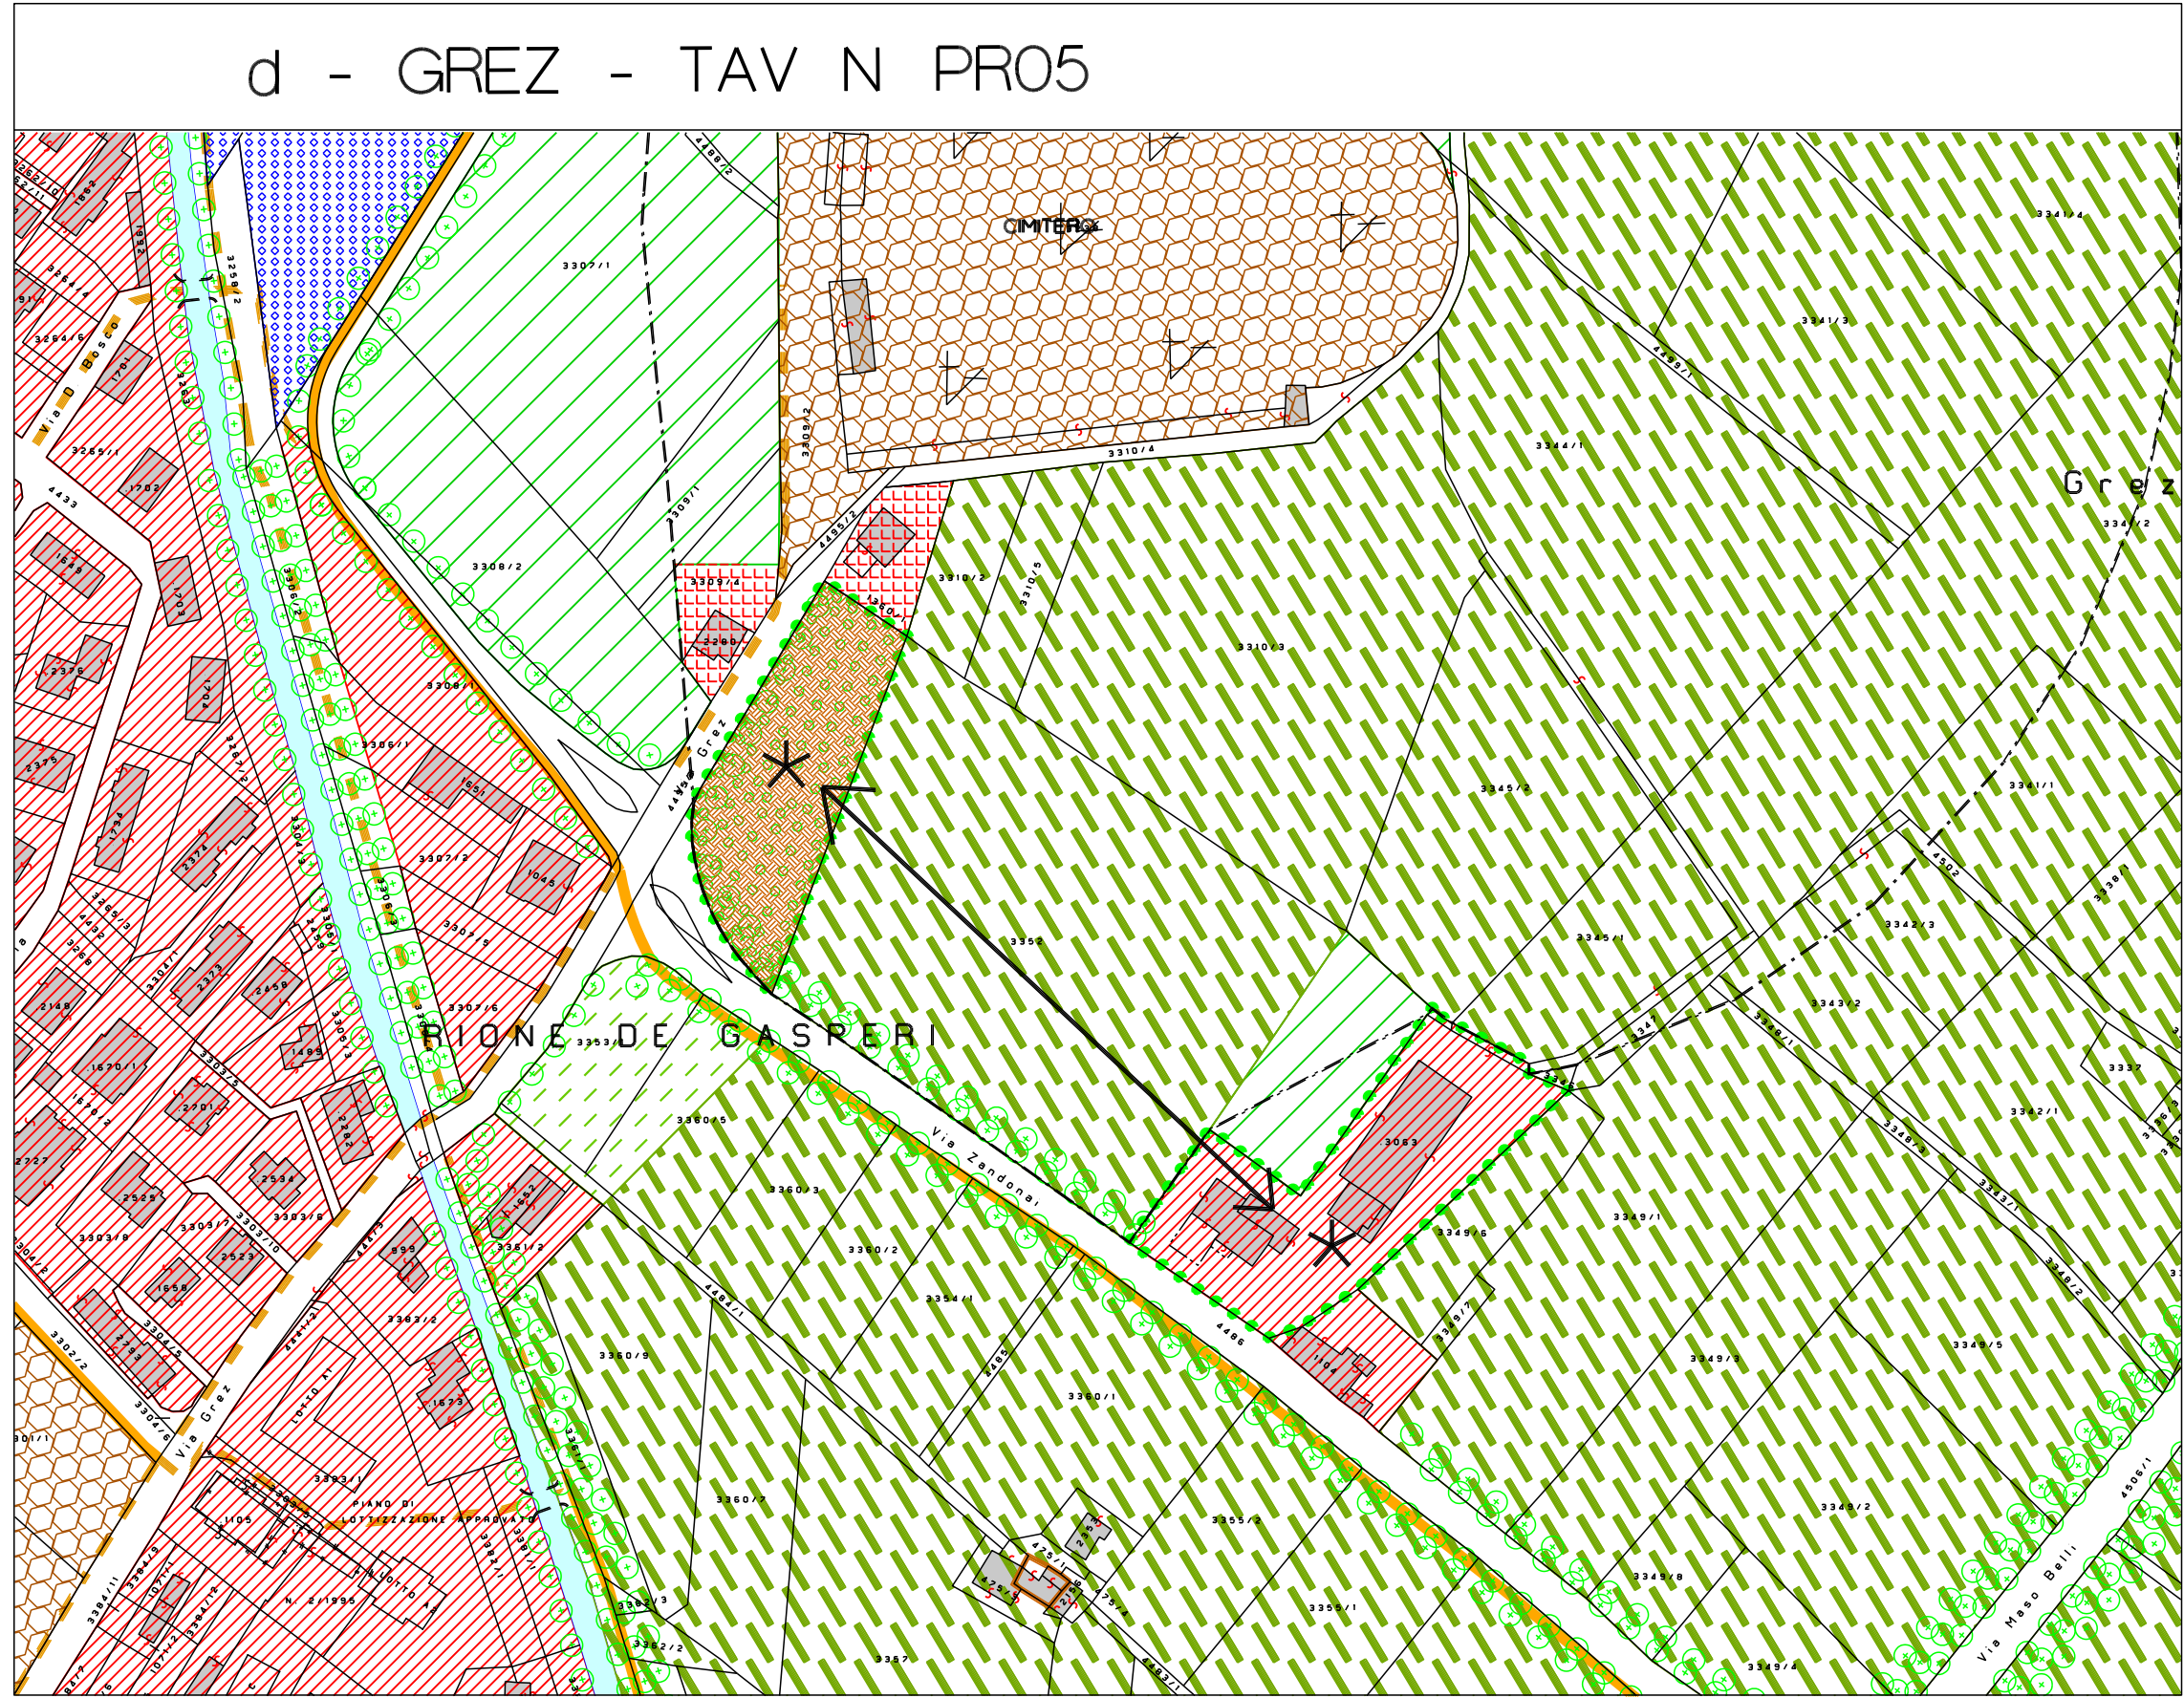

- a - MAGAZZINO ORTOFRUTTICOLO DI VARONE - TAV N PR02
- b - PASINA - TAV N PR02 - PR03
- c - SAN GIACOMO - TAV N PR04
- d - GREZ - TAV N PR05
- e - EX CASA DEL CAFFE` - TAV N PR06
- f - S ALESSANDRO - TAV N PR07
- g - S NAZZARO - TAV N PR05
- h - ALBOLA - TAV N PR04

LEGENDA

PERIMETRO NUCLEO STORICO

ZONA RB1 RESIDENZIALE ESISTENTE - CONSOLIDATA

ZONA RB2 RESIDENZIALE ESISTENTE - VERDE PRIVATO

ZONA RB3 RESIDENZIALE DI COMPLETAMENTO

ZONA RC RESIDENZIALE DI ESPANSIONE (RC1-2-3-4)

ZONA E.E.P. : RESIDENZIALE CON EDILIZIA ECONOMICO-POPOLARE

ZONA D1 PRODUTTIVO ESISTENTE - DI COMPLETAMENTO

ZONA D2 PRODUTTIVO DI ESPANSIONE

ZONA D3 COMMERCIALE - TERZIARIO

ZONA D4 LAVORAZIONE - COMMERCIO PRODOTTI AGRICOLI-FORESTALI-ZOOTECNICI

ZONA E6 VIVAI

ZONA H/B RICETTIVA

ZONA H/C RICETTIVA DI ESPANSIONE

ZONA H/D CAMPEGGIO

ZONA E1 AGRICOLA DI PREGIO (II)

ZONA E2 AGRICOLA (III)

ZONA E3 AGRICOLA LOCALE (III)

ZONA E4 AGRICOLA LOCALE (IV)

ZONA E5 AREE IMPRODUTTIVE

ZONA E7 ORTI PUBBLICI

ZONA F1 ATTREZZATURE E SERVIZI PUBBLICI

SIMBOLOGIE ZONA F1

ESISTENTI PR DI PROGETTO

ATTREZZATURE PUBBLICHE

CIVILI - AMMINISTRATIVE

SCOLASTICHE - CULTURALI

RELIGIOSE

IMPIANTI TECNOLOGICI

DEPURATORI

FIERISTICHE

SPORTIVE

SPORTIVE SPECIALI

PORTI

ALBERATURE

ZONA F2 VERDE PUBBLICO

VERDE PUBBLICO CON POSIZIONE DI ALBERATURE

ZONA F3 PARCHEGGI PUBBLICI

PARCHEGGI PLURIPIANO

ZONA G1 AREE MILITARI

ZONA G2 DISTRIBUTORI CARBURANTE

CORSI D'ACQUA

LAGO

CAVE E DISCARICHE

RIFIUTI SPECIALI

PERIMETRO SUBAREA

PERIMETRO PIANO DI INTERESSE PUBBLICO:

P.F.G. : PIANO A FINI GENERALI

P.F.S. : PIANO A FINI SPECIALI

PERIMETRO PIANO DI LOTTIZZAZIONE (PL)

INTERVENTO CONVENZIONATO

FASCIA DI RISPETTO

STRADA DI PROGETTO

CUL DE SAC DI PROGETTO

AREE E PERCORSI PEDONALI E CICLABILI

DI PROGETTO

CONO VISUALE

ARRETRAMENTO EDIFICAZIONE

NUOVO SEDIME

PIANO REGOLATORE GENERALE INTERCOMUNALE

Comune di : RIVA DEL GARDA

Comune di : NAGO-TORBOLE

COMPENSORIO C9-PROVINCIA DI TRENTO

titolo : INTERVENTI CONVENZIONATI - vedi art 9 N.T.A. -

scala 1:2000

tav n. PR13

elaborato da STUDIO QUATTRO di Thomas Frazzini

QUADRO D'UNIONE - RIVA

Allegato alla delibera del Commissario ad Acta del 31.08.2009 n. 2 di seconda adozione variante urbanistica n. 9, il COMMISSARIO AD ACTA, l'ing. G. Segnani, ha deliberato IL SEGNANTAMENTO DEL SEGNANTAMENTO

1° ADOZIONE del Commissario ad Acta n. 1 del 20/03/2009

PARERE DELLA C.U.P. n. 5 del 28/05/2009

2° ADOZIONE del Commissario ad Acta n. del

3° ADOZIONE DEFINITIVA del Commissario ad Acta n. del

APPROVAZIONE DELLA G.P. Verbale di deliberazione n. del

Ufficio Urbanistica

arch. Ivana Martin

Commissario ad acta

dott. Giuseppe Segnani

VARIANTE N 9/2009

VARIANTE DI ASSESTAMENTO

Comune di Riva del Garda