


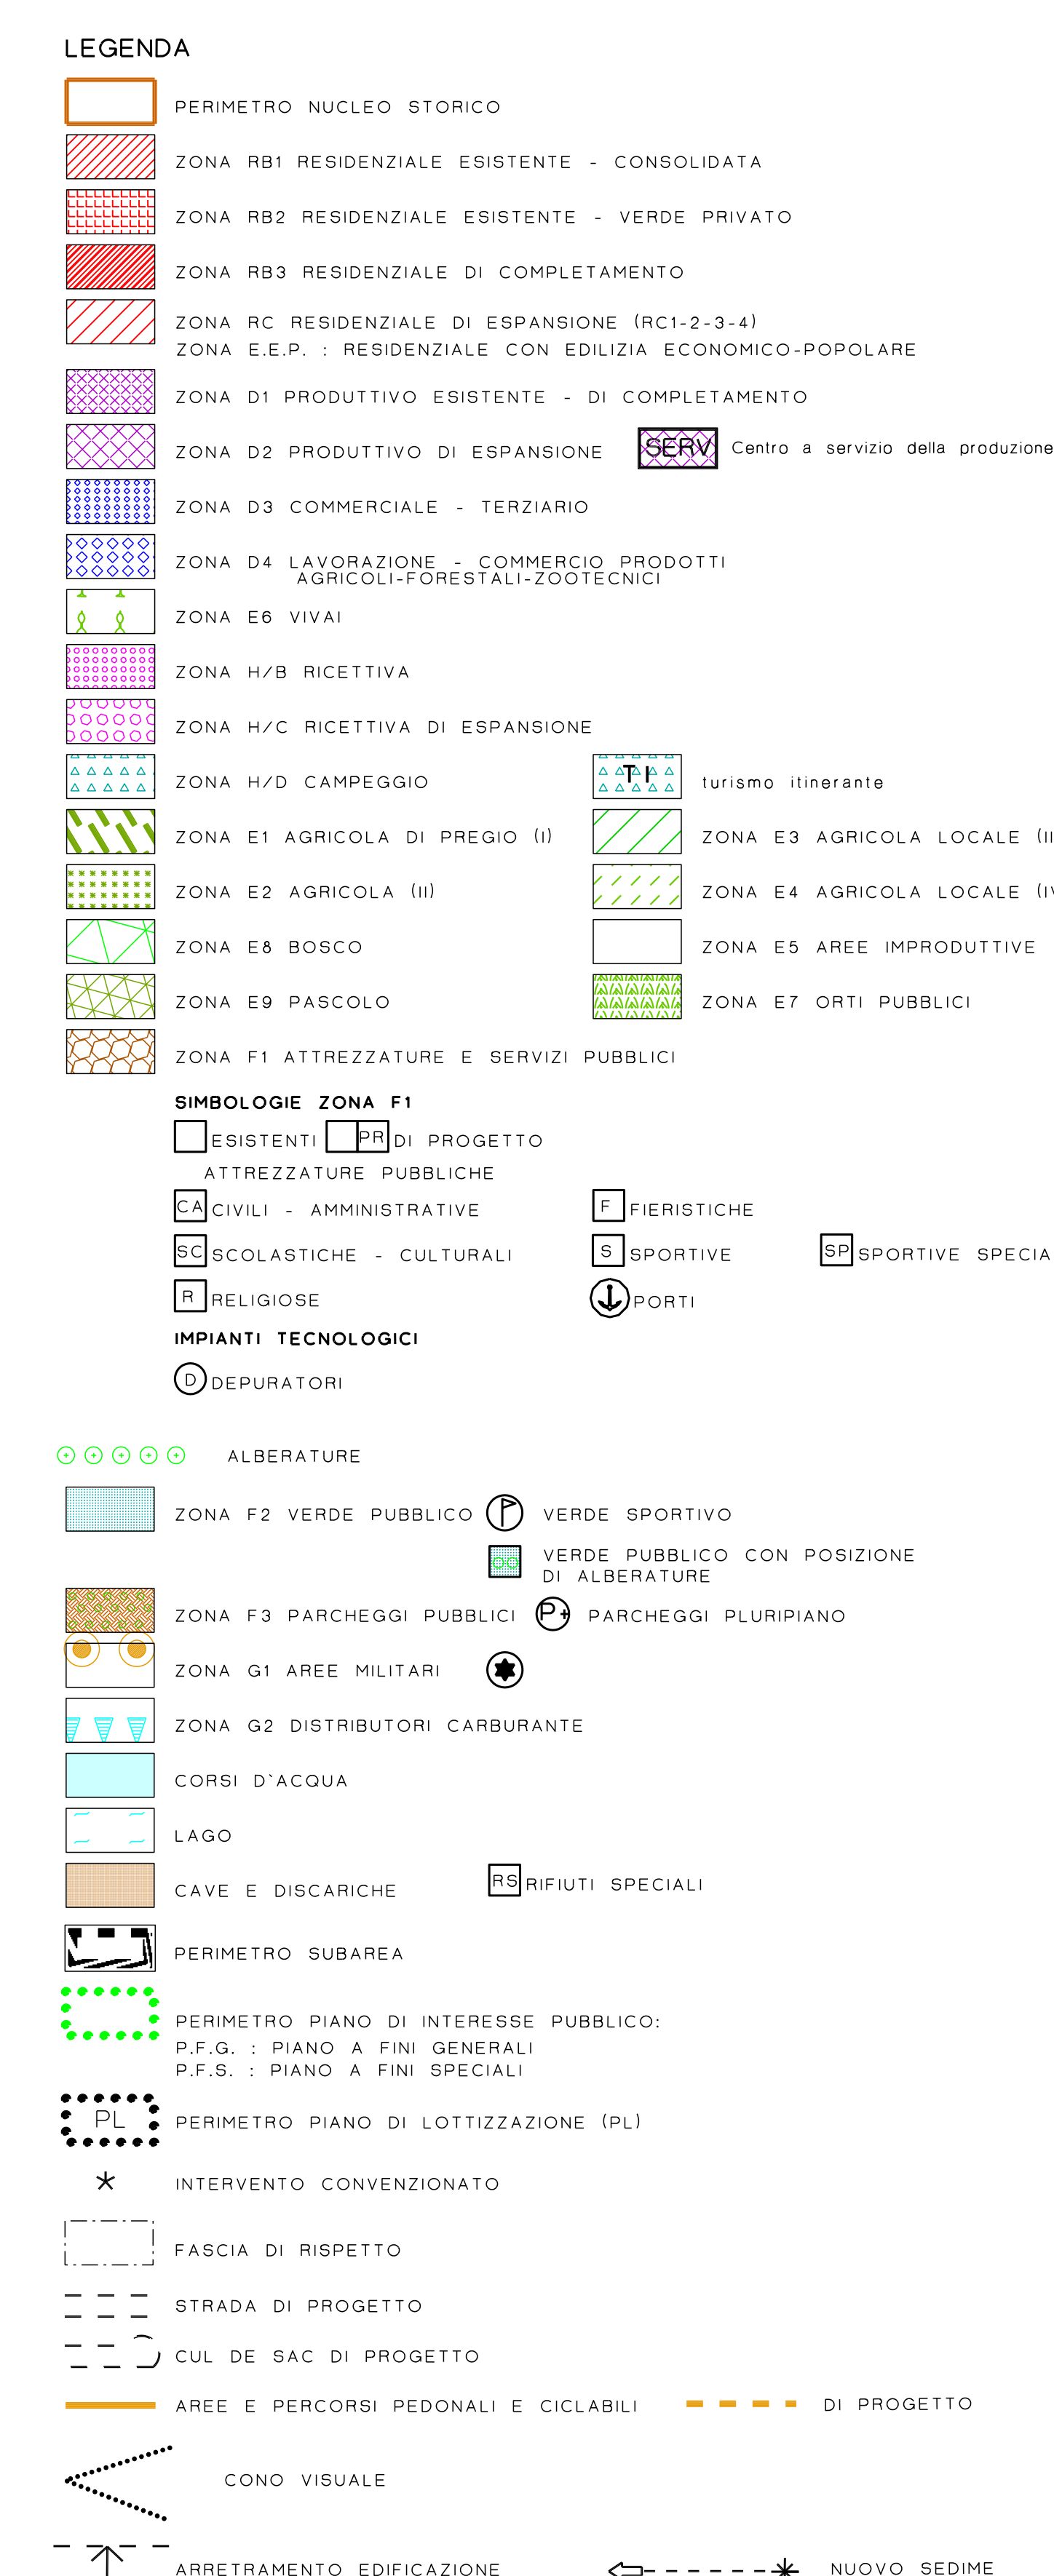

titolo : AZZONAMENTO SISTEMA
INSEDIATIVO - PRODUTTIVO (B)

Giuseppe Sevignani

QUADRO D'UNIONE - PWA

Comune di Riva del Garda

Comune di Riva del Garda