




- LEGENDA**
- PERIMETRO NUCLEO STORICO
 - ZONA RB1 RESIDENZIALE ESISTENTE - CONSOLIDATA
 - ZONA RB2 RESIDENZIALE ESISTENTE - VERDE PRIVATO
 - ZONA RB3 RESIDENZIALE DI COMPLETAMENTO
 - ZONA RC RESIDENZIALE DI ESPANSIONE (RC1-2-3-4)
 - ZONA E.E.P. - RESIDENZIALE CON EDILIZIA ECONOMICO-POPOLARE
 - ZONA D1 PRODUTTIVO ESISTENTE - DI COMPLETAMENTO
 - ZONA D2 PRODUTTIVO DI ESPANSIONE
 - ZONA D3 COMMERCIALE - TERZIARIO
 - ZONA D4 LAVORAZIONE - COMMERCIO PRODOTTI AGRICOLI-FORESTALI-ZOOTECNICI
 - ZONA E6 VIVAI
 - ZONA H/B RICETTIVA
 - ZONA H/C RICETTIVA DI ESPANSIONE
 - ZONA H/D CAMPEGGIO
 - ZONA E1 AGRICOLA DI PREGIO (I)
 - ZONA E2 AGRICOLA (II)
 - ZONA E8 BOSCO
 - ZONA E9 PASCOLO
 - ZONA F1 ATTREZZATURE E SERVIZI PUBBLICI
 - ZONA E3 AGRICOLA LOCALE (III)
 - ZONA E4 AGRICOLA LOCALE (IV)
 - ZONA E5 AREE IMPRODUTTIVE
 - ZONA E7 ORTI PUBBLICI
- SIMBOLOGIE ZONA F1**
- ESISTENTI
 - DI PROGETTO
 - ATTREZZATURE PUBBLICHE
 - CIVILI - AMMINISTRATIVE
 - SCOLASTICHE - CULTURALI
 - RELIGIOSE
 - FIERISTICHE
 - SPORTIVE
 - SPORTIVE SPECIALI
 - PORTI
 - DEPURATORI
- IMPIANTI TECNOLOGICI**
- ALBERATURE
 - ZONA F2 VERDE PUBBLICO
 - VERDE PUBBLICO CON POSIZIONE DI ALBERATURE
 - ZONA F3 PARCHEGGI PUBBLICI
 - PARCHEGGI PLURIPIANO
 - ZONA G1 AREE MILITARI
 - ZONA G2 DISTRIBUTORI CARBURANTE
 - CORSI D'ACQUA
 - LAGO
 - CAVE E DISCARICHE
 - RIFIUTI SPECIALI
 - PERIMETRO SUBAREA
 - PERIMETRO PIANO DI INTERESSE PUBBLICO: P.F.G. : PIANO A FINI GENERALI P.F.S. : PIANO A FINI SPECIALI
 - PERIMETRO PIANO DI LOTTIZZAZIONE (PL)
 - INTERVENTO CONVENZIONATO
 - FASCIA DI RISPETTO
 - STRADA DI PROGETTO
 - CUL DE SAC DI PROGETTO
 - AREE E PERCORSI PEDONALI E CICLABILI
 - CONO VISUALE
 - ARRETRAMENTO EDIFICAZIONE
 - NUOVO SEDIME

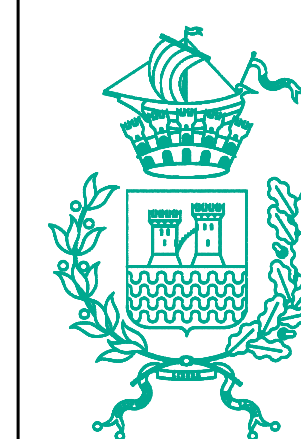

PIANO REGOLATORE GENERALE INTERCOMUNALE
Comune di : RIVA DEL GARDA
Comune di : NAGO-TORBOLE
COMPENSORIO C9-PROVINCIA DI TRENTO

AREA GESTIONE DEL TERRITORIO

PROGETTO SPECIALE DI COORDINAMENTO PER L'UFFICIO DI PIANO

Coordinatore
9° variante

dotting.

Mariano Polli

Timbro / Firma :

Ufficio Urbanistica

arch. Ivana Martin

data :

AGOSTO 2009

Commissario ad acta


dotting.

Giuseppe Savignani

Titolo : AZZONAMENTO SISTEMA INSEDIATIVO - PRODUTTIVO (B)

scala 1: 2000

tav. n. **PR07**

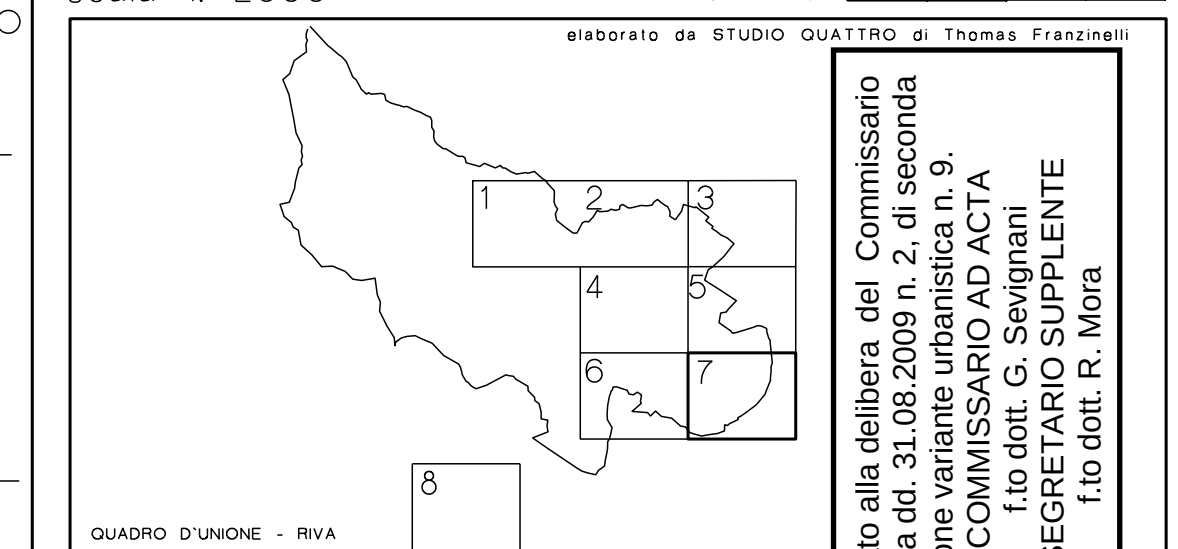

1° ADOZIONE del Commissario ad Acta

PARERE DELLA C.U.P.

2° ADOZIONE del Commissario ad Acta

3° ADOZIONE DEFINITIVA del Commissario ad Acta

APPROVAZIONE DELLA G.P.

Verbale di deliberazione

data :

AGOSTO 2009

Commissario ad acta

dotting.

Giuseppe Savignani

VARIANTE N 9/2009

VARIANTE DI ASSESTAMENTO

Comune di Riva del Garda